
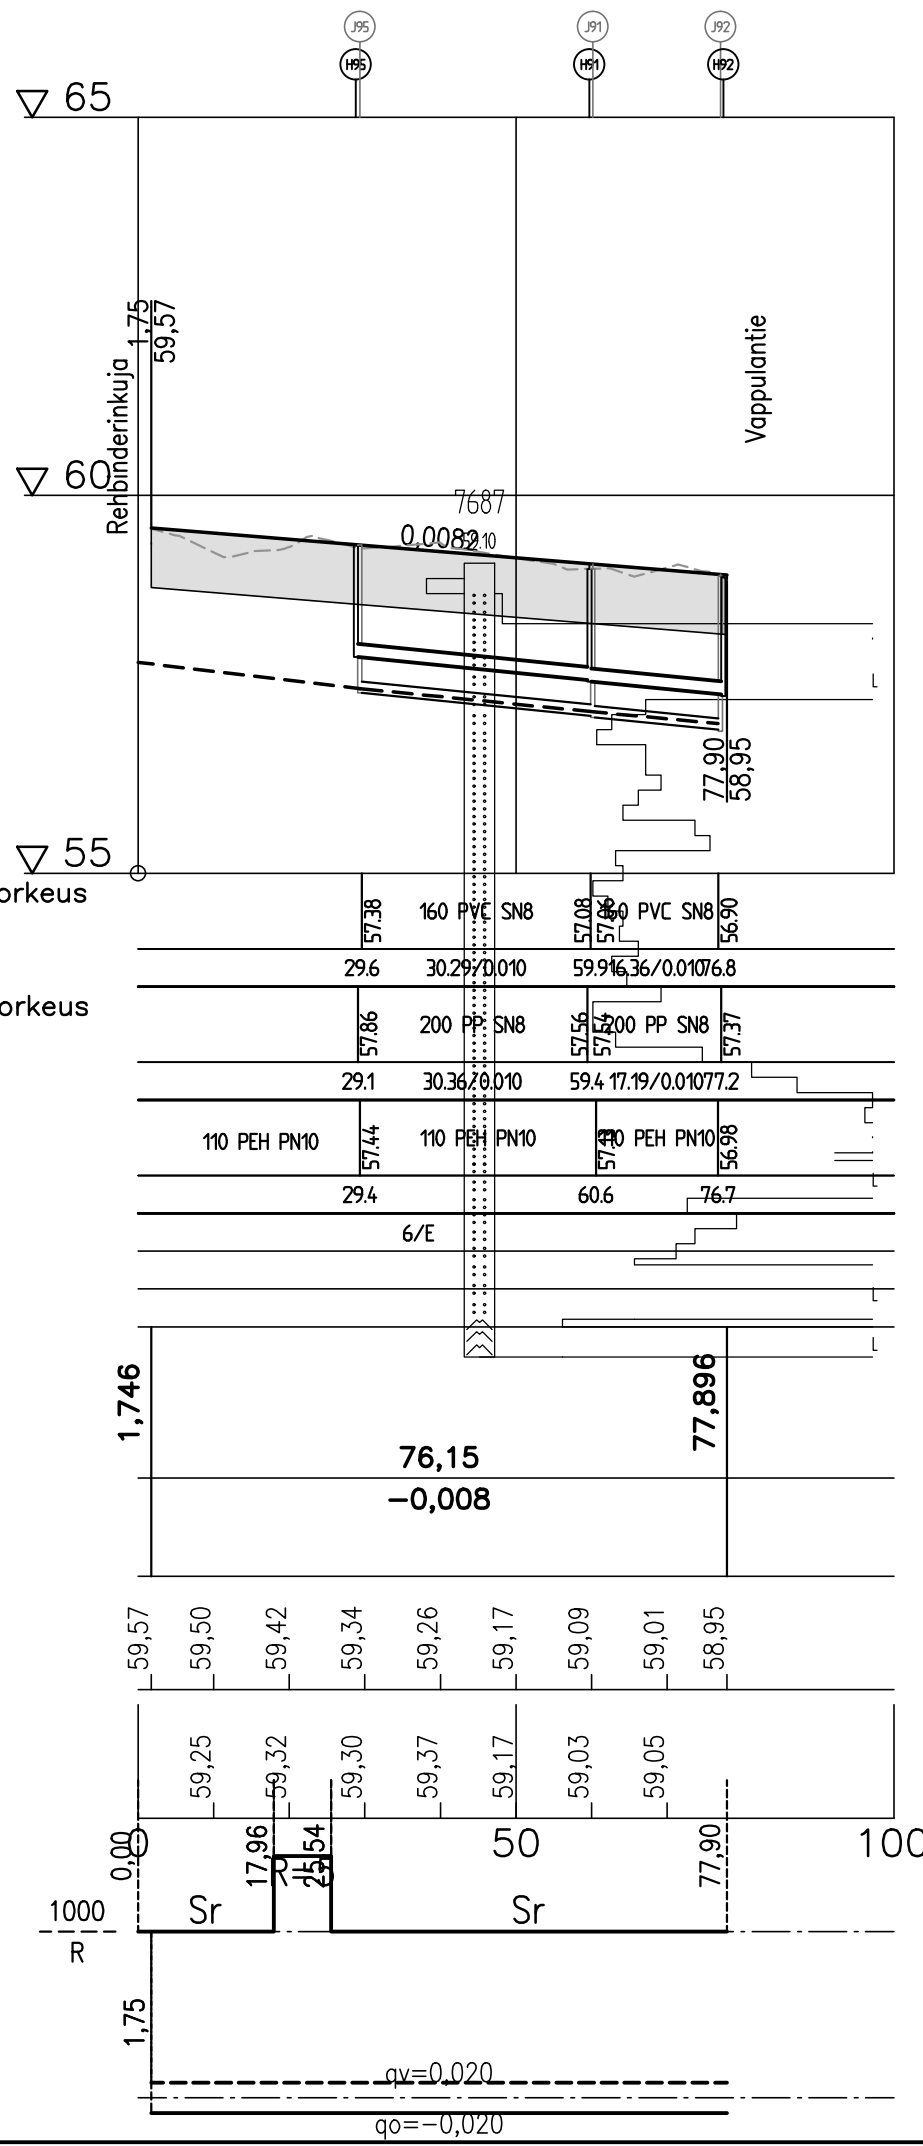


Rehbinderinpolku

PL = 50

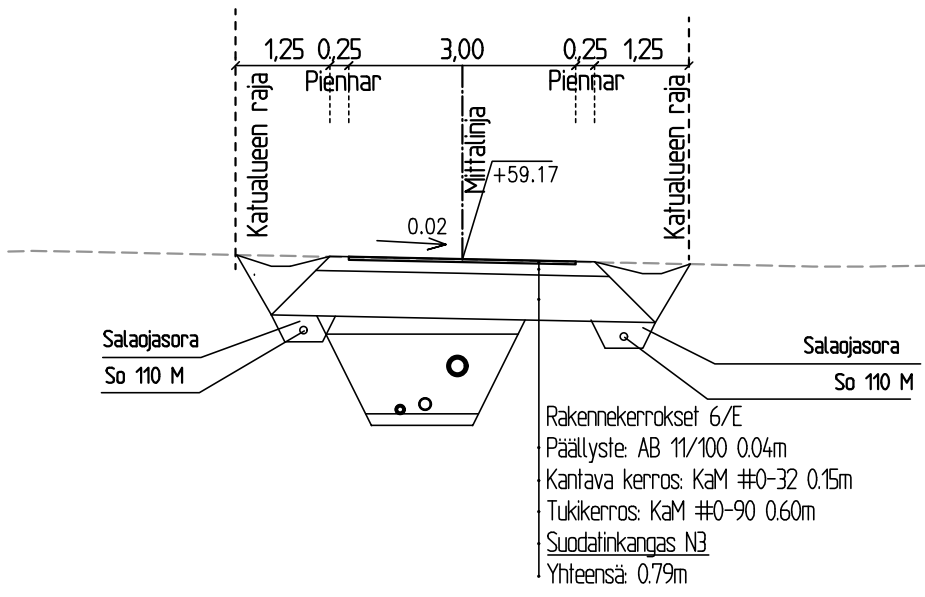

TUNNUS	MUUTOS	PÄIVÄMÄÄRÄ	PIIRT.	SUUNN.	TARK.
SIJAINTI	Vappula				
RAKENNUSKOHTEN NIMI JA OSOITE	REHBINDERINPOLKU				
Koordinaatti- ja korkeusjärjestelmä	ETRS-GK24/N2000				
PIIRUSTUKSEN SISÄLTÖ	Pituusteikkaus 1:1000/1:100 Tyypipoikkeusteikkaus 1:100				
TALT.	PVM.	PIIRT.	SUUN. ALA	TYÖ N:O	PIIR. N:O
	25.9.2023	MKU			
	SUUN.	HYV.			
	MKU				
	LOHJAN KAUPUNKI Tekninen toimi Kaupunkitekniikka			Ib-KATU-559-7	

M:\Kunnallistekniikka\Suunnitelmat\VAPPULA 2023\kohisten kaava-alue\DWG\Vappulan kaava-alue 2023.dwg