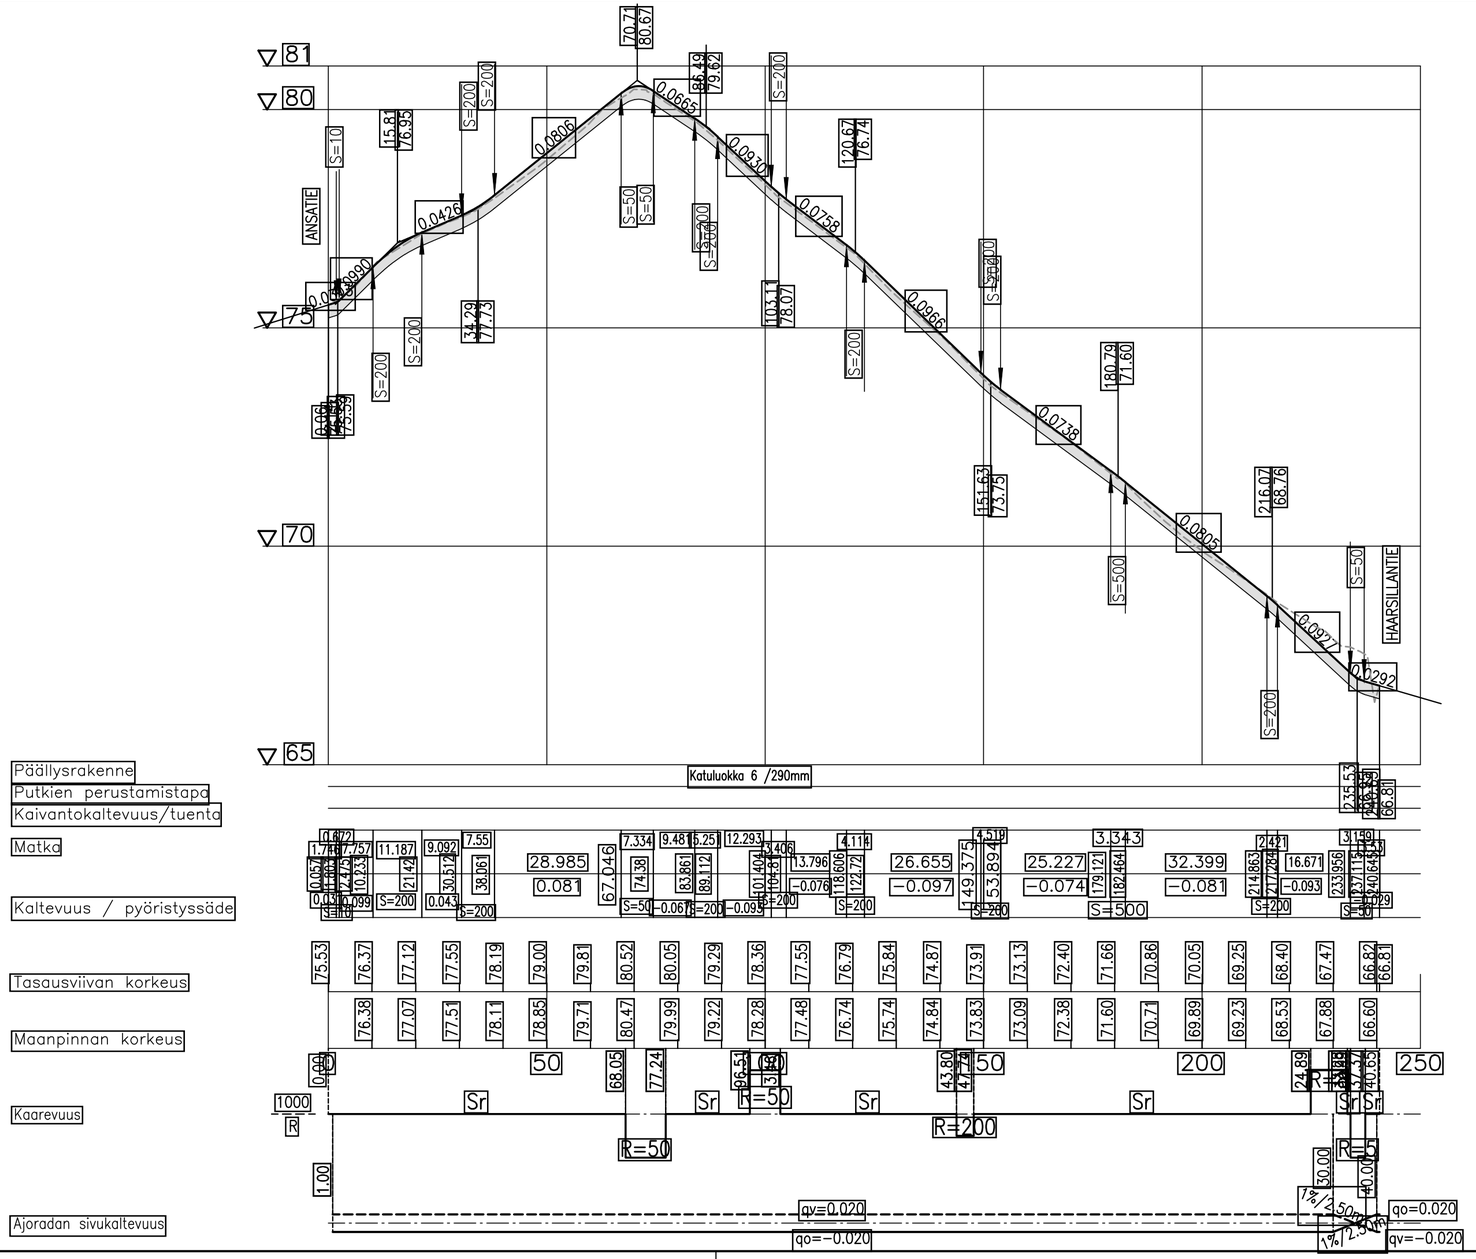

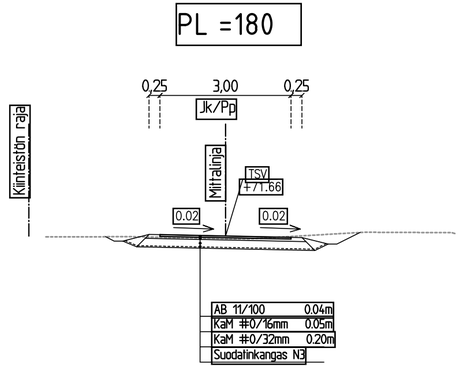

Koordinaatti-ja korkeusjärjestelmä ETRS-GK24/N2000

TUNNUS	MUUTOS	PÄIVÄMÄÄRÄ	PIIRT.	SUUNN.	TARK.
		7.6.2018			

SIJAINTI: Vappula

RAKENNUSTOIMENPIDE

RAKENNUSKOHTEEN NIMI JA OSOITE: LOUKKUPOLKU

PIIRUSTUKSEN SISÄLTÖ:
Pituus-ja tyyppipoikkileikkaukset 1:1000/1:100
Tyyppipoikkileikkaus 1:100

TALT.

PVM. 7.6.2018

PIIRT. MKu

SUUN. MKu

HYV.

LOHJAN KAUPUNKI
Palvelutuotanto
Rakennuttaminen & kaupunkitekniikka

SUUN. ALA

TYÖ N:O

PIIR. N:O: Ib-KATU-543-2

M:\Kunnallisteknikka\Suunnitelmat\VAPPULA\Jkpp
Ansatie-Haarsillantie\DWG\Loukkupolku.dwg