



Suurlohjankatu välillä Laurinkatu-Kauppakatu

Koordinaatti- ja korkeusjärjestelmä ETRS-GK24/N60

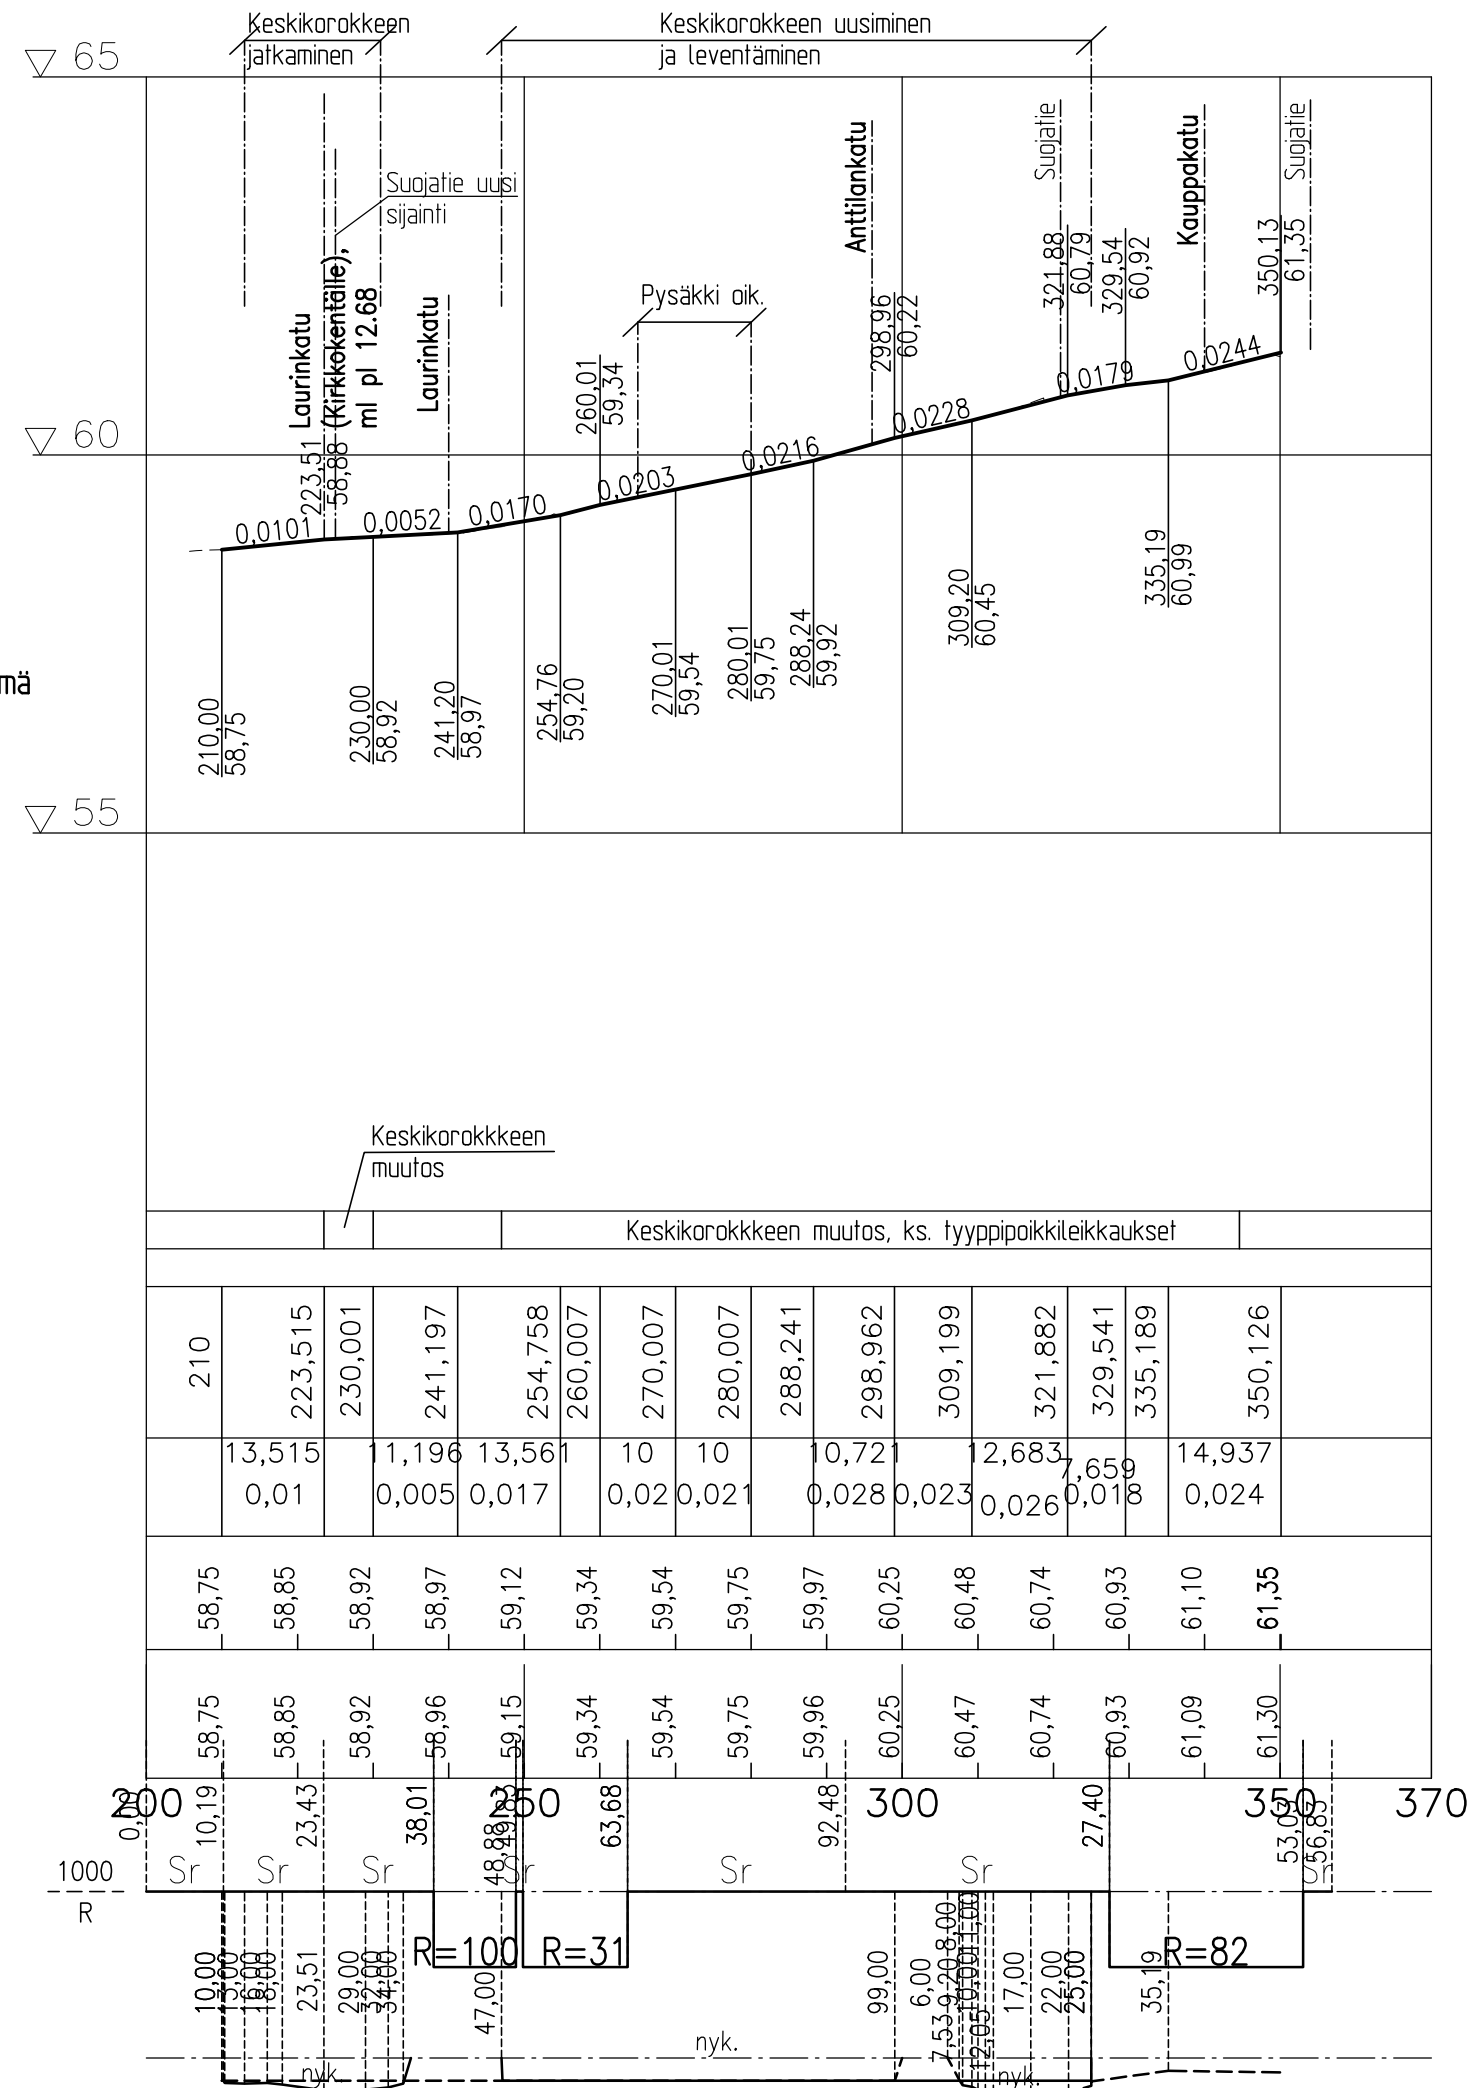

Suurlohjankatu välillä Laurinkatu-Kauppakatu

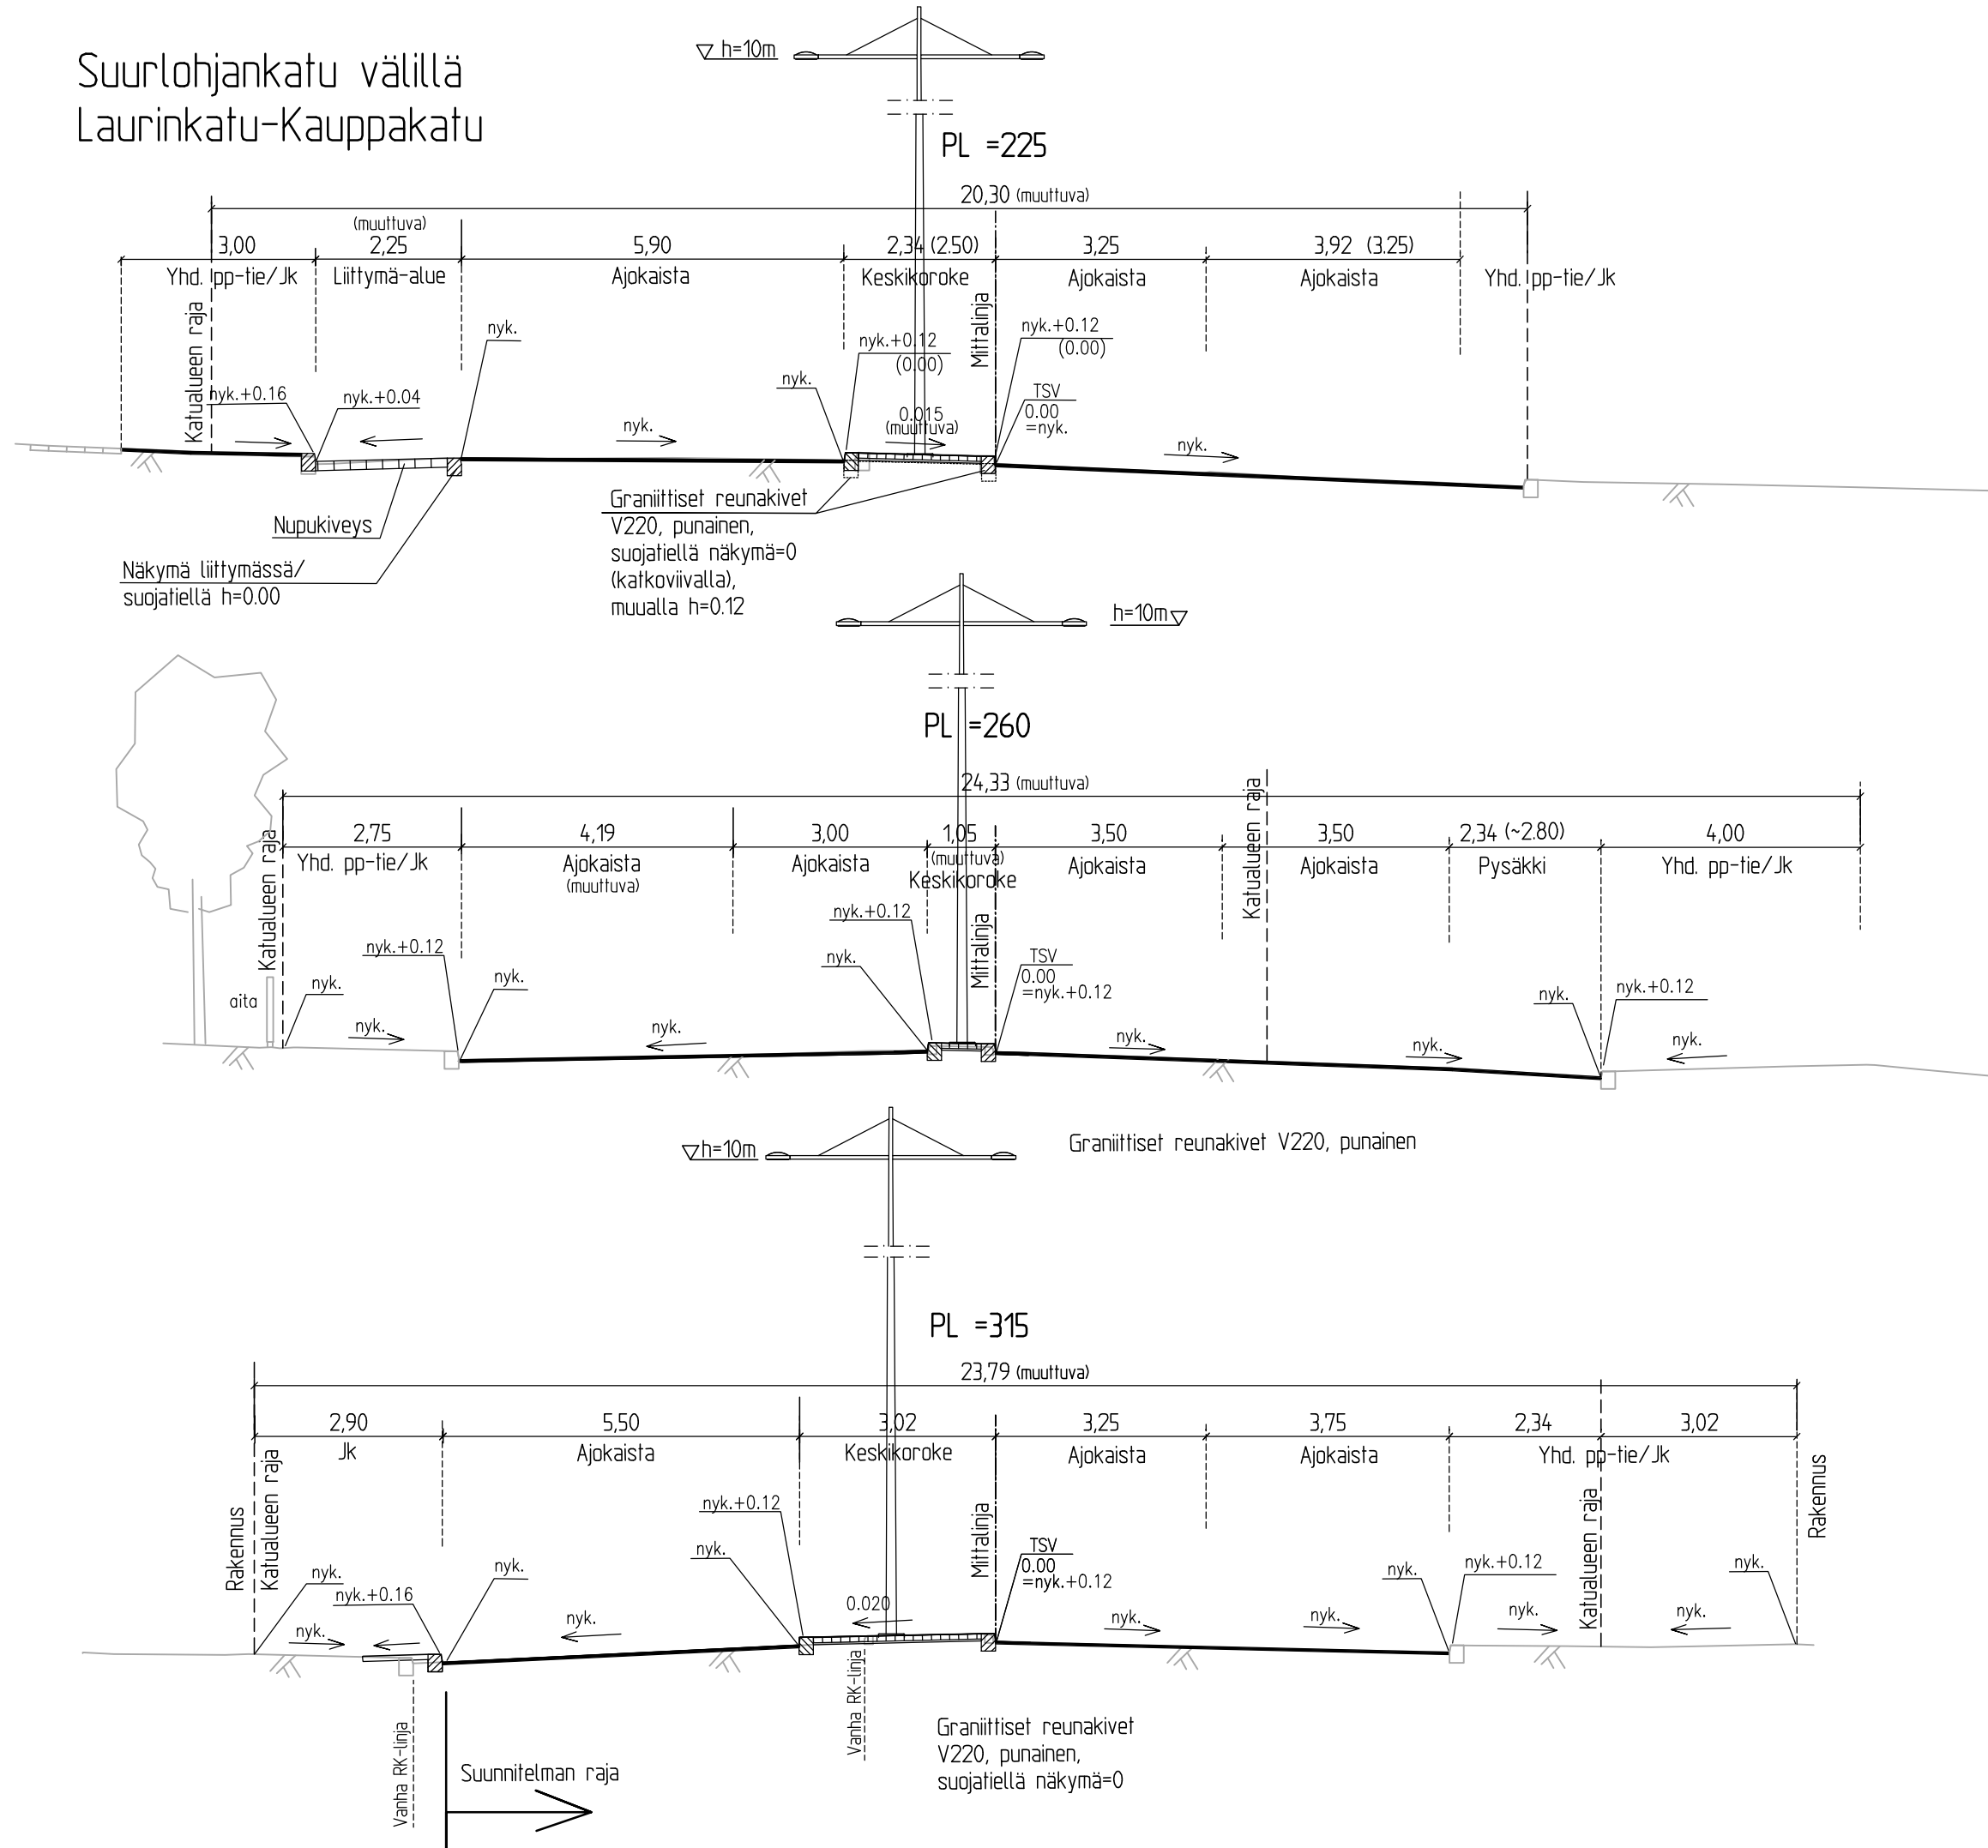

Koordinaatti- ja korkeusjärjestelmä ETRS-GK24/N60

TUNNUS	MUUTOS	PÄIVÄMÄÄRÄ	PIIRT.	SUUNN.	TARK.
SIJAINTI Anttila 1			RAKENNUSTOIMENP. IDE		
RAKENNUSKOHTeen NIMI JA OSOITE SUURLOHJANKATU välillä Laurinkatu-Kauppakatu			PIIRUSTUKSEN SISÄLTÖ Pituus- ja tyypipoikkileikkaukset 1:1000/1:100		
TALT.	PVM.	15.2.2018	PIIRT.	SUUN. ALA	TYÖ N.O
	SUUN.	ERa	HYV.		
LOHJAN KAUPUNKI Palvelutuotanto Rakennuttaminen ja kaupunkitekniikka			1b-KATU-216-95		