



TUUSANKUJA
1:1000 / 1:100

Koordinaatti- ja korkeusjärjestelmä
ETRS-GK24/N2000

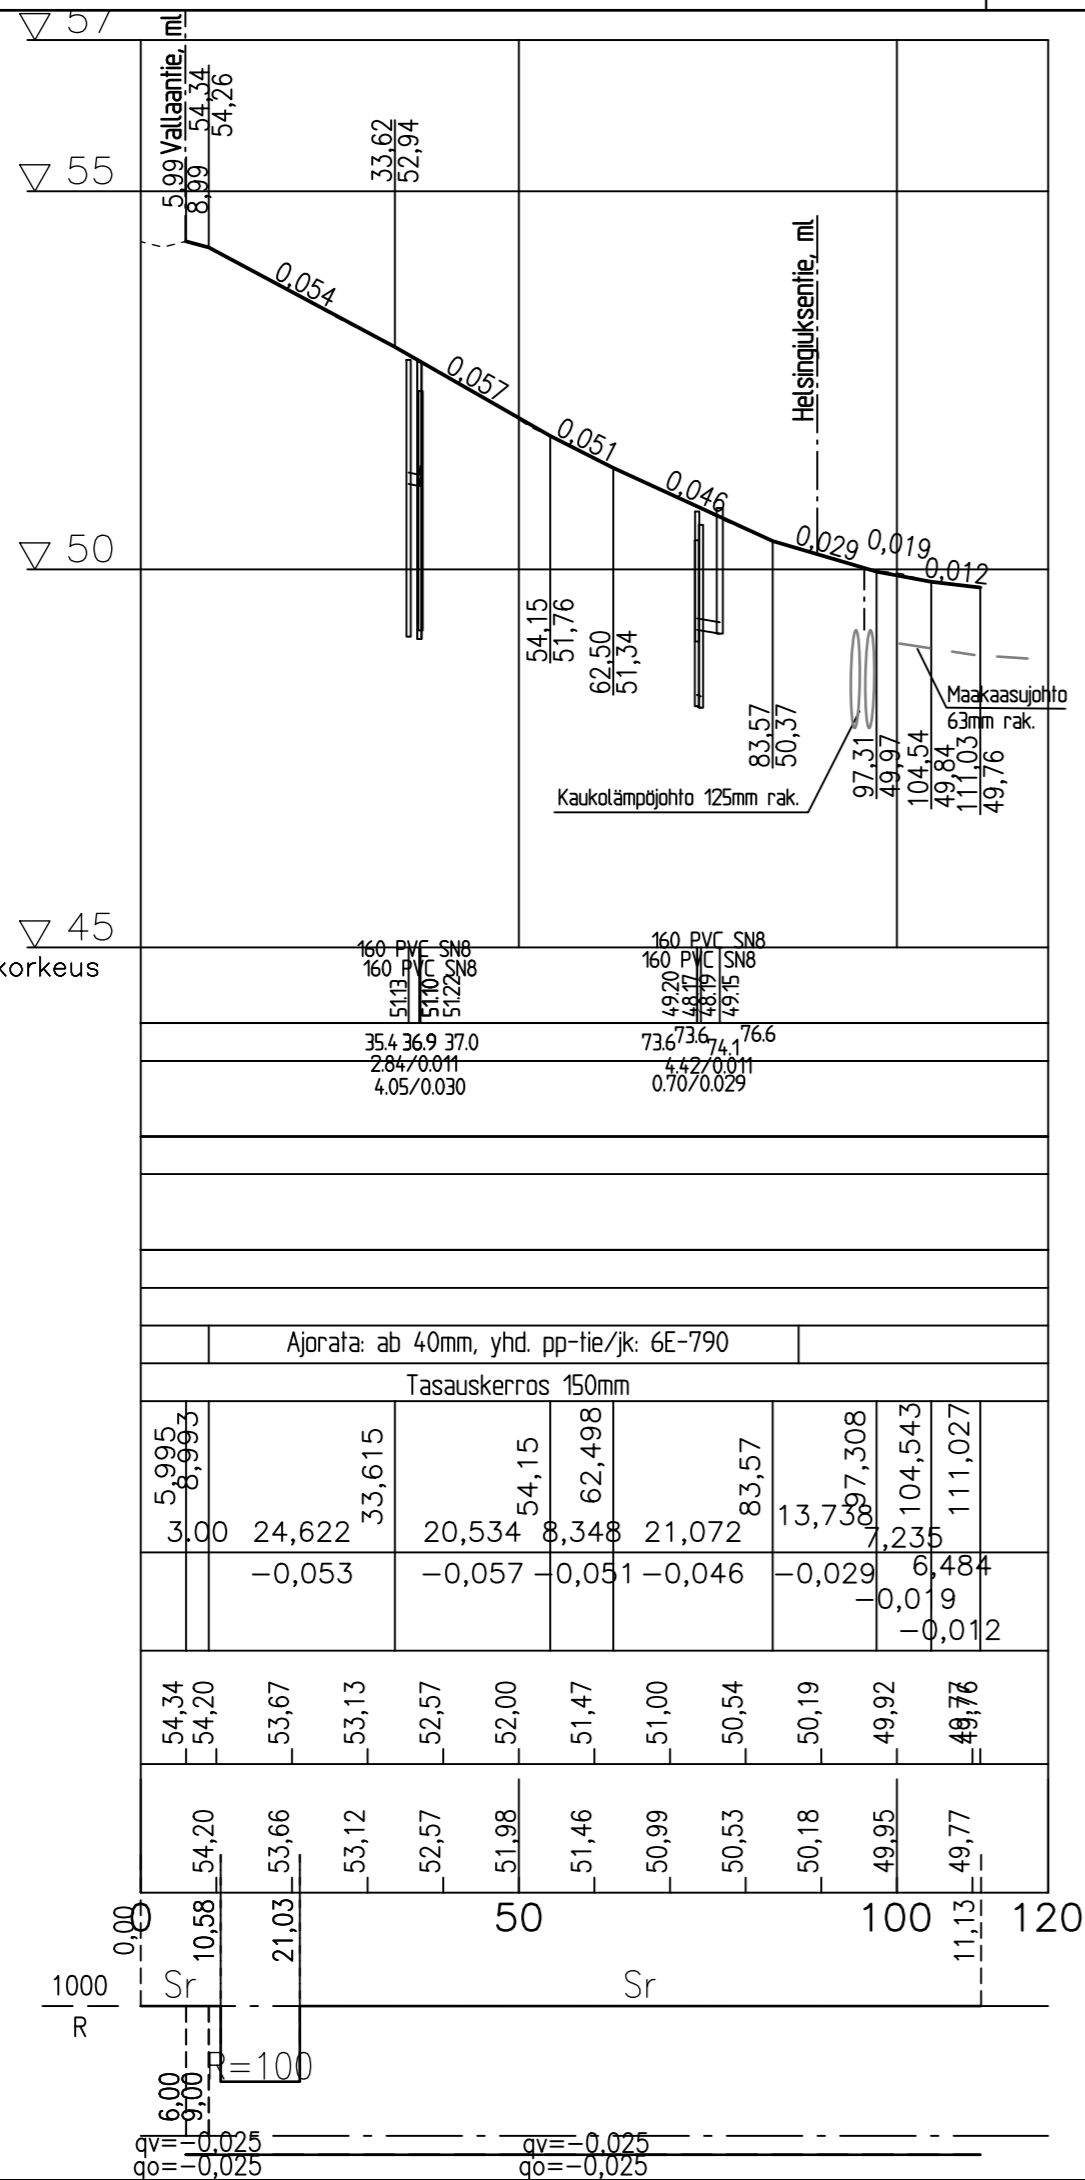

Tyyppipoikkileikkaus
1:100

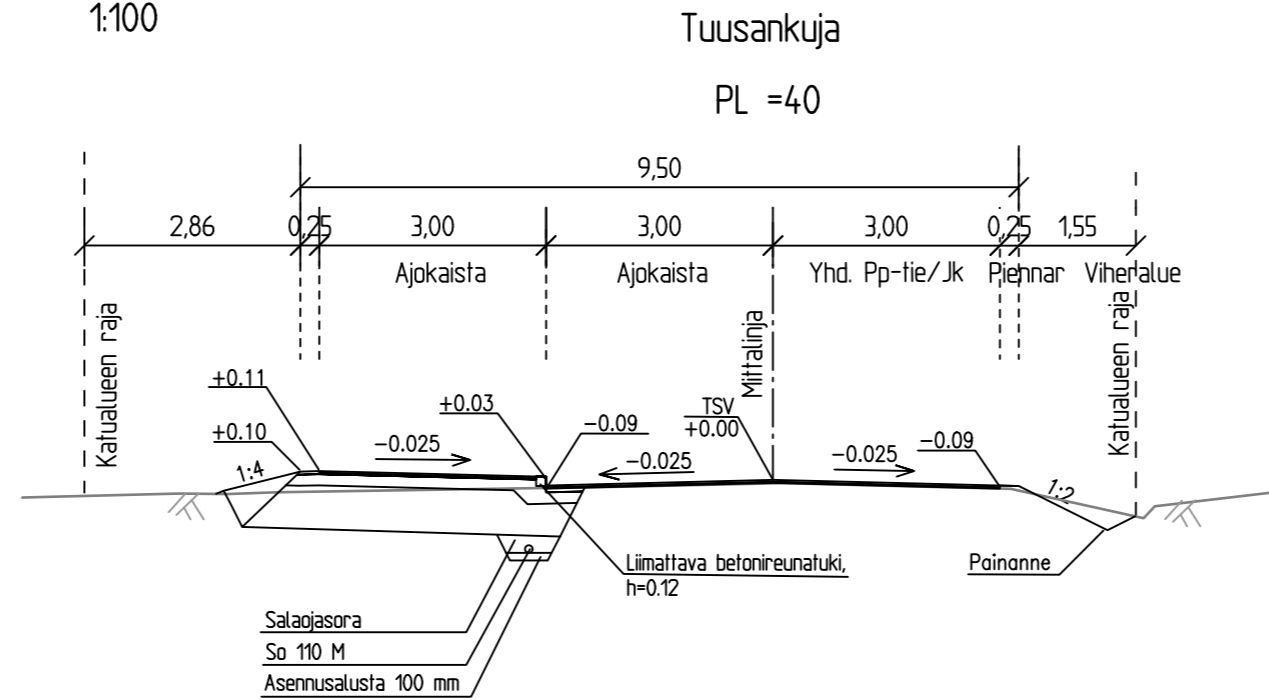

Katuluokan 6 normaalipäällysrakennetaulukko

Pohjamaaluokka	A	B	C	D	E	F
Päällyste	30	30	40	40	40	40
Kantava kerros	150	150	200	150	150	150
Tukikerros				300	600	800

Kokonaispaksuus	180	180	240	490	790	990
-----------------	-----	-----	-----	-----	-----	-----

Koordinaatti- ja korkeusjärjestelmä ETRS-GK24/N2000

TUNNUS	MUUTOS	PÄIVÄMÄÄRÄ	PIIRT.	SUUNN.	TARK.
SIJAINTI	Virkkala 19				
RAKENNUSKOHTEEEN NIMI JA OSOITE	TUUSANKUJA välillä Vallaantie-Helsingiuksentie				
PIIRUSTUKSEN SISÄLTÖ	Asemapiirustus 1:500				
TALT.	PVM. 20.4.2022	PIIRT.	SUUNN. ALA	TYÖ N:O	PIIR. N:O
	SUUN. ERa	HYV.			
	LOHJAN KAUPUNKI Tekninen toimi Kaupunkitekniikka			lb-KATU-555-1	