

Painejätevesi, laen korkeus

Putken mitat ja laatu

Paalu

Sadevesiviemäri, sisäpohjan korkeus

Putken mitat ja laatu

Paalu, kaivoväli ja kaltevuus

Vesijohto, laen korkeus

Putken mitat ja laatu

Paalu

Päällysrakenne

Putkien perustamistapa

Matka

Kaltevuus / pyörityssäde

Tasausviivan korkeus

Maanpinnan korkeus

Kaarevuus


Ajoradan sivukaltevuus

				80.1		117.3		151.4		180.1		208.6
				35.35	110 PE100 PN10	35.56	110 PE100 PN10	35.39	110 PE100 PN10	35.23	110 PE100 PN10	35.09
36.19	200 PEH SN8	35.89	200 PEH SN8	35.69	450 PP SN8	35.47	450 PP SN8	35.29	450 PP SN8	35.14	450 PP SN8	34.98
14.3	30.17/0.010	45.1	35.98/0.005	81.4	35.90/0.005	117.3	33.43/0.005	151.4	28.19/0.005	180.1	28.54/0.005	208.6
				35.35	110 PE100 PN10	35.56	110 PE100 PN10	35.39	110 PE100 PN10	35.23	110 PE100 PN10	35.10
				79.9		117.3		151.4		180.1		208.3

4/E


2.819													213.318
	63.55		66.369		28.052	94.421		43.219	137.64		36.25	173.89	
	-0.011				S=1300			0.01			S=1300		39.428
													-0.018

37.91	37.83	37.72	37.61	37.49	37.38	37.27	37.16	37.11	37.14	37.24	37.34	37.45	37.55	37.65	37.69	37.66	37.56	37.39	37.21	37.03	36.86	36.80
	37.45	37.38	37.32	37.28	37.28	37.19	37.19	37.18	37.25	37.28	37.35	37.45	37.54	37.53	37.50	37.56	37.58	37.48	37.22	36.84	36.38	

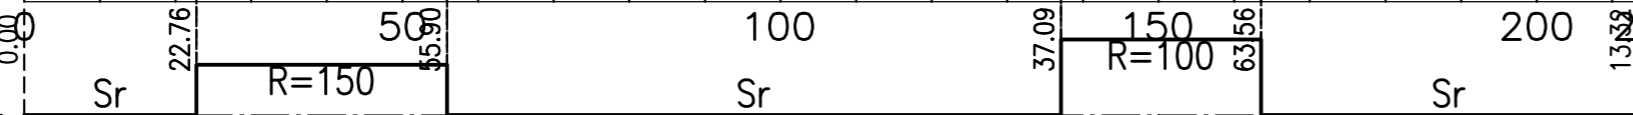

3.07	15.00	30.00	50.00
1%	1%	1%	1%
$q_0 = -0.030$	$q_v = -0.030$	$q_0 = -0.030$	$q_v = 0.030$

Emojikatu PL = 100

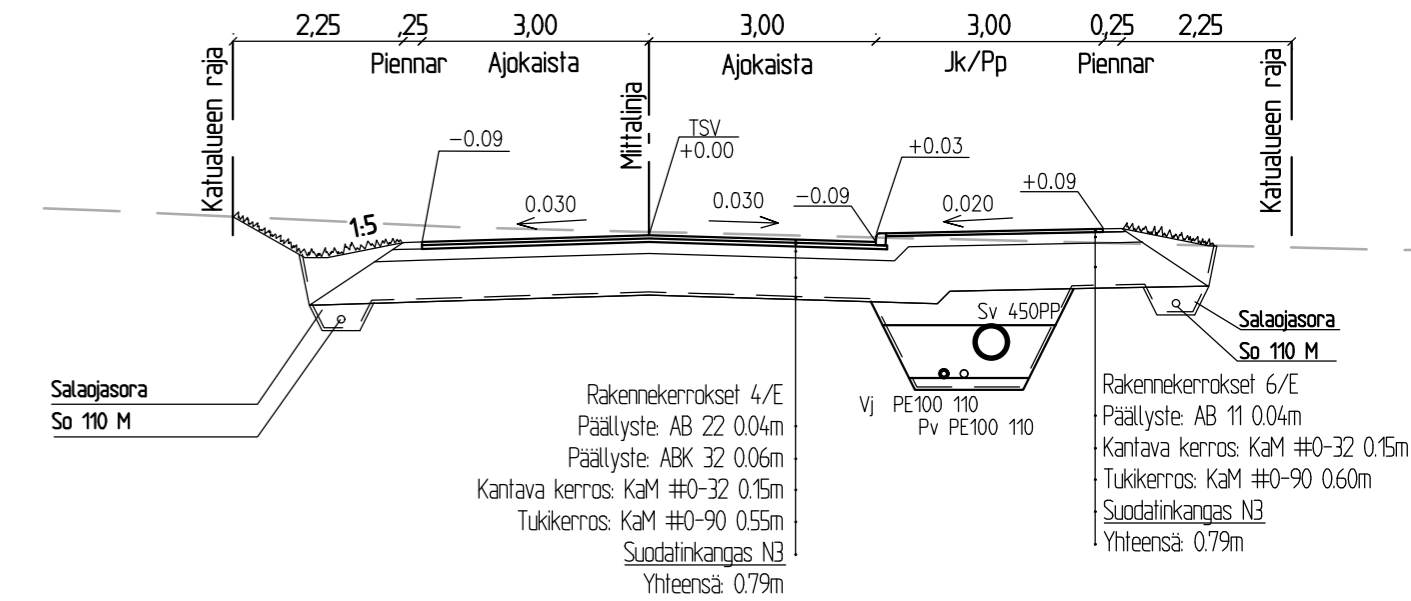

Koordinaatti- ja korkeusjärjestelmä ETRS-GK24/N2000

TUNNUS	MUUTOS	PÄIVÄMÄÄRÄ	PIIRIT.	SUUNN.	TARK.
			5.10.2018		
SIJAINTI Routio			RAKENNUSKOHTEE NIMI JA OSOITE EMOJIKATU		
RAKENNUSKOHTEE NIMI JA OSOITE EMOJIKATU			PIIRUSTUKSEN SISÄLTÖ Pituus- ja tyypypipokitekkaukset 1:1000/1:100		
TALT.	PVM.	PIIRIT.	SUUNN. ALA	TYÖ N:O	PIIR. N:O
	1.11.2018	MKU			
	MKU	HYV.			
LOHJAN KAUPUNKI Palvelutuotanto Rakennuttaminen & kaupunkitekniikka			IB-KATU-544-2		