


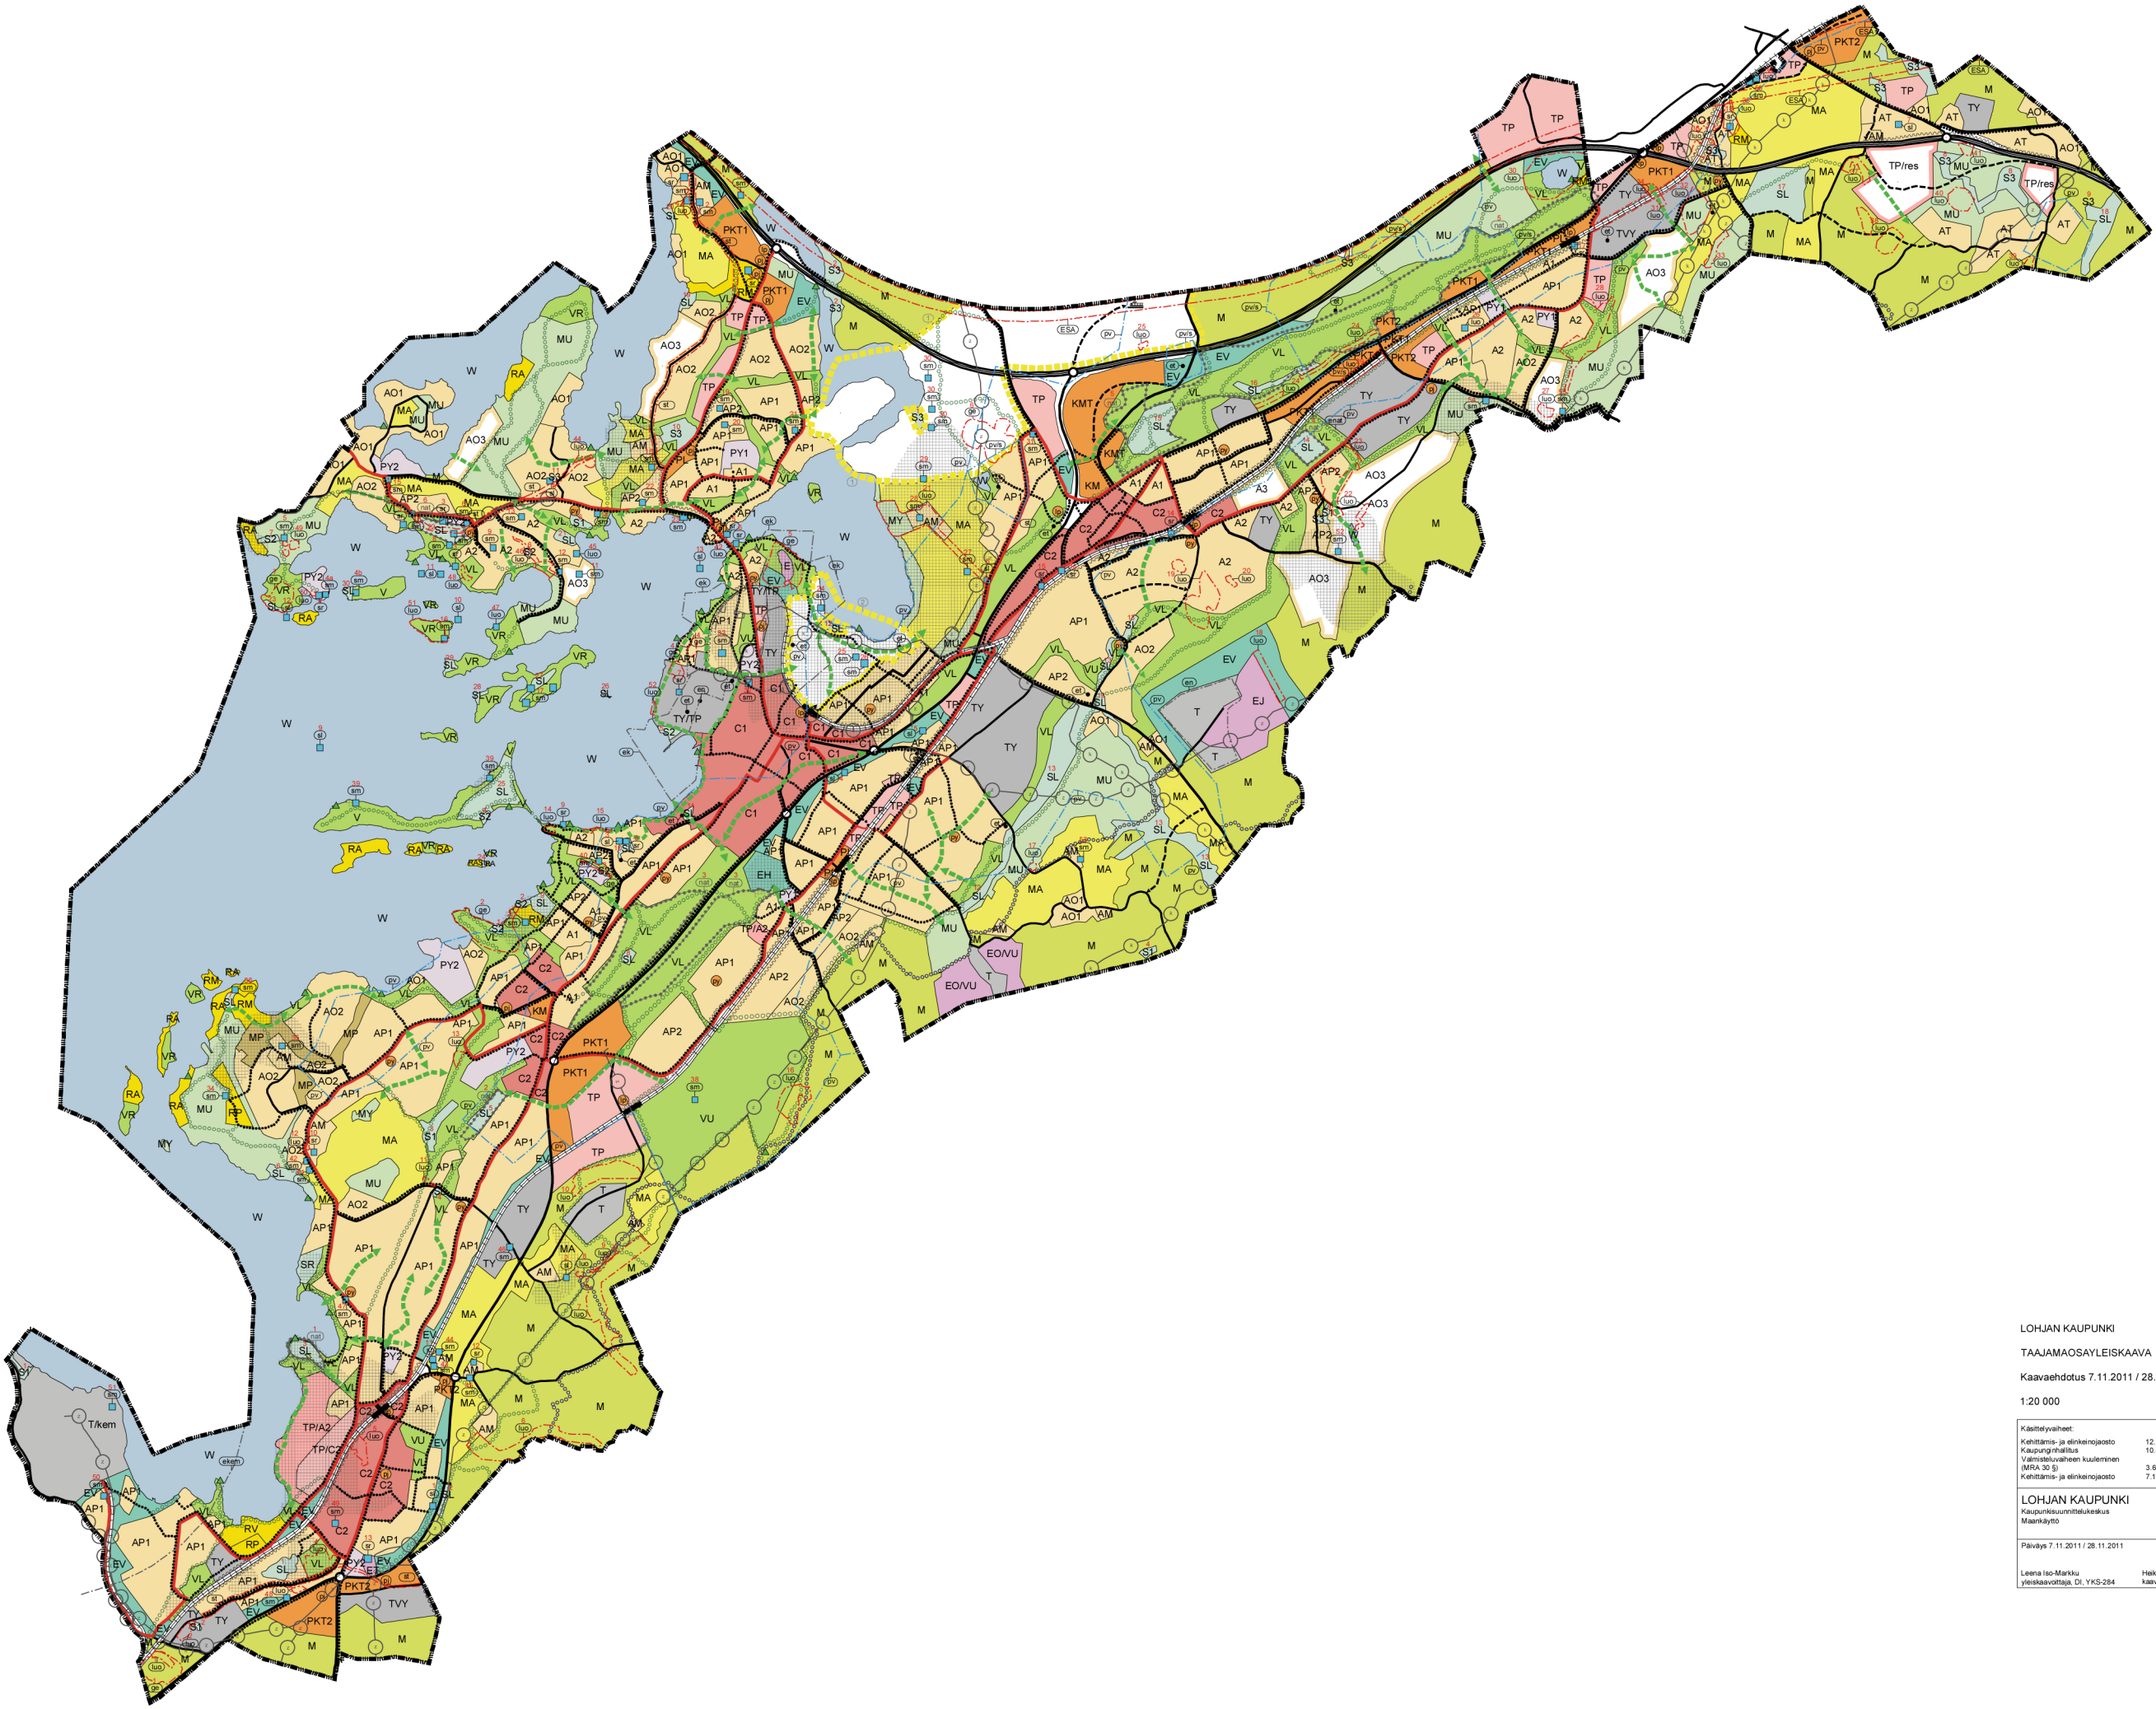

LOHJAN KAUPUNKI

TAAJAMAOSAYLEISKAAVA

Kaavaehdotus 7.11.2011 / 28.11.2011

1:20 000

Käsitellyt vaiheet:		KAAVAKARTTA
Kehittämis- ja elinkeinojaosto	12.4.2010	
Kaupunginvaltuusto	10.5.2010	
Väimänselän alueen kuleminen (MRA 30 §)	3.8.-31.8.2010	
Kehittämis- ja elinkeinojaosto	7.11.2011	
LOHJAN KAUPUNKI		suunnittelija
Kaupunginvaltuusto		LIM
Maankäyttö		suunnitteluvastuut
		TS, KL, TL
Päiväys 7.11.2011 / 28.11.2011		
Leena Iso-Markku yleiskaavavastuu, Di. YKS-284	Heikki Rouvinen kaavavastuu, Di. YKS-284	Mittakaava 1:20000