


MONKOLANKATU
Pituus- ja tyyppi- ja korkeusleikkaukset
1:1000 / 1:100

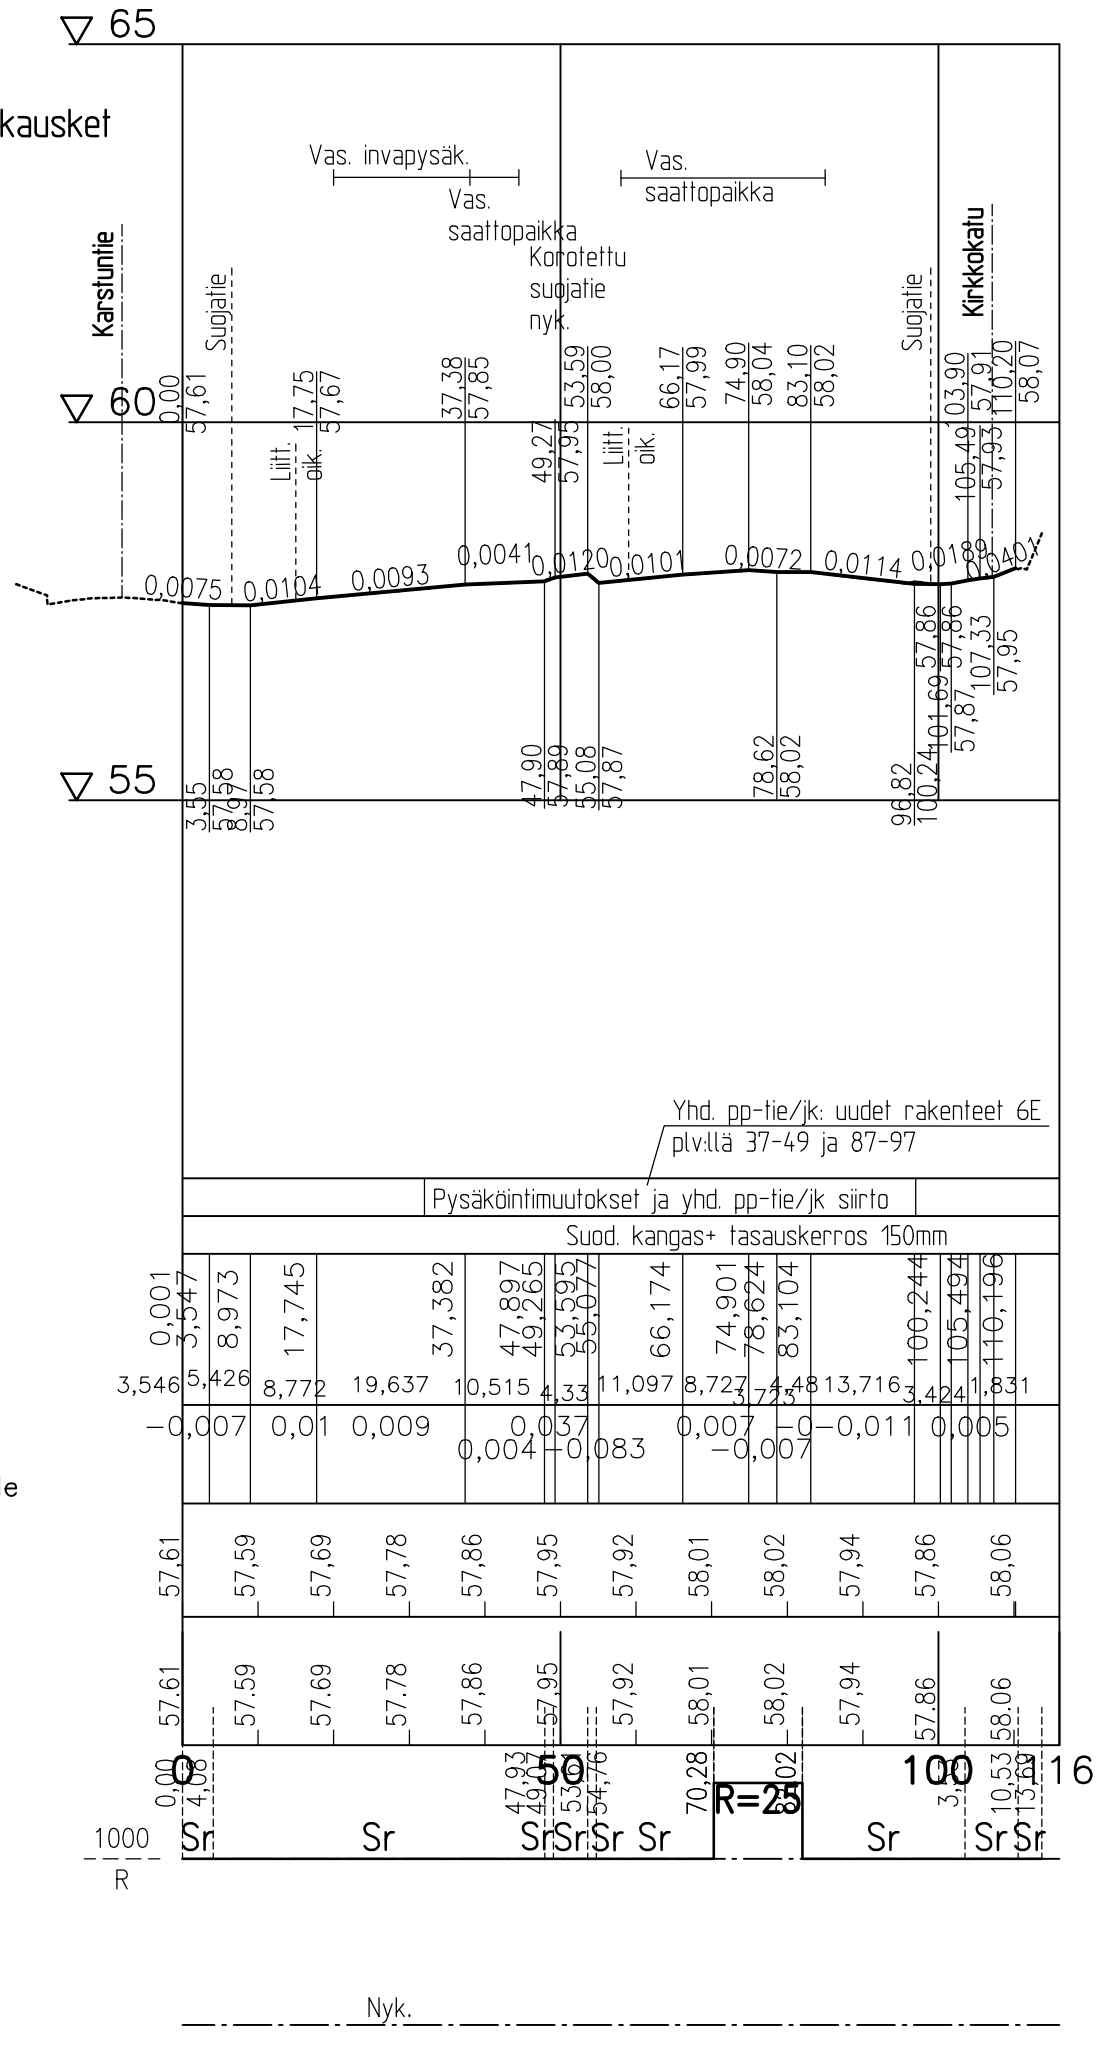

Koordinaatti- ja korkeusjärjestelmä
ETRS-GK24/N2000

Päällysrakenne
Putkien perustamistapa

Matka

Kaltevuus / pyöristyssäde


Tasausviivan korkeus

Maanpinnan korkeus

Kaarevuus

Ajoradan sivukaltevuus

MONKOLANKATU
TYYPPI- JA KORKEUSLEIKKAUKSET
1:100

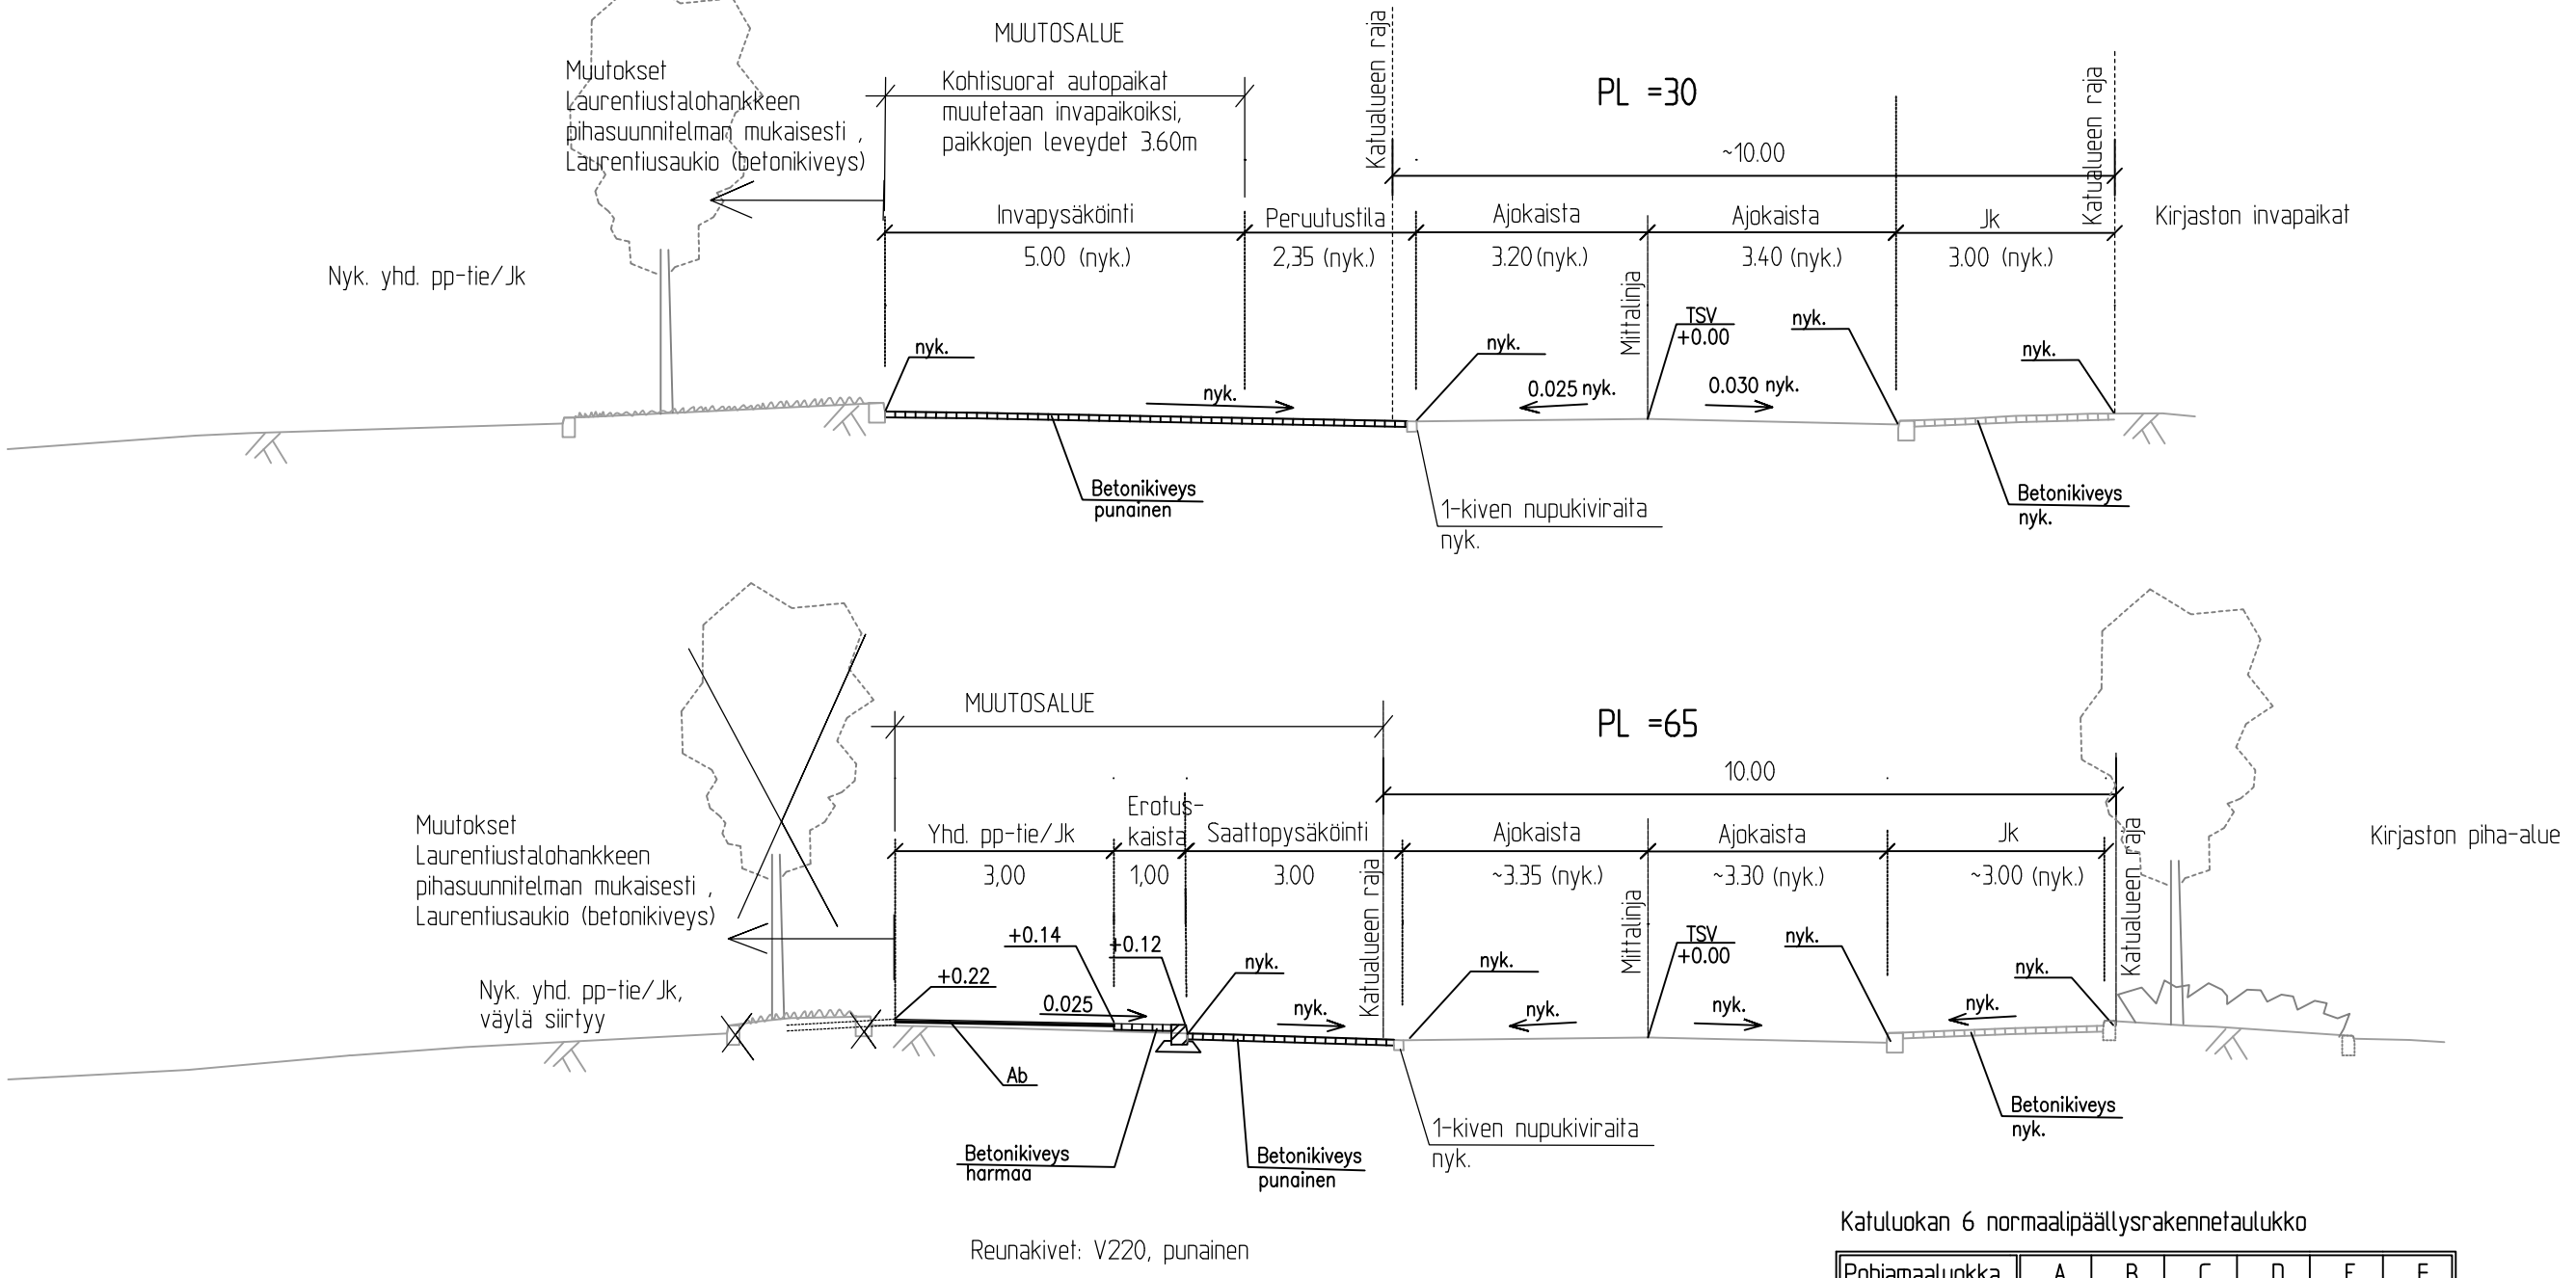

Katuluokan 6 normaalipäällysrakennetaulukko

Pohjamaaluokka	A	B	C	D	E	F
Päällyste	30	30	40	40	40	40
Kantava kerros	150	150	200	150	150	150
Tukikerros				300	600	800

Kokonaispaksuus	180	180	240	490	790	990
-----------------	-----	-----	-----	-----	-----	-----

Koordinaatti- ja korkeusjärjestelmä ETRS-GK24/N2000

TUNNUS	MUUTOS	PÄIVÄMÄÄRÄ	PIIRT.	SUUNN.	TARK.
SIIJAINTI Anttila 1					
RAKENNUSKOHTEEEN NIMI JA OSOITE MONKOLANKATU			RAKENNUSTOIMENPIDE Pituus- ja tyyppi- ja korkeusleikkaukset 1:1000/1:100		
TAL.	PVM. 11.3.2020	PIIRT.	SUUNN. ALA	TYÖ N.0	PIIR. N.0
	SUUN. ERa	HVY			
LOHJAN KAUPUNKI Palvelutuotanto Rakennuttaminen & kaupunkitekniikka			lb-KATU-172-13		

M:\Kunnallisteollisuus\Suunnitelmat\ANTTILA\2019_Laurentiusstia_katusuunnitelma\DWG\Kirkkokatu_Monkolankatu_2019.dwg