



SUURLOHJANKATU
Pituus- ja tyyppipoikkileikkaukset
1:1000/1:100

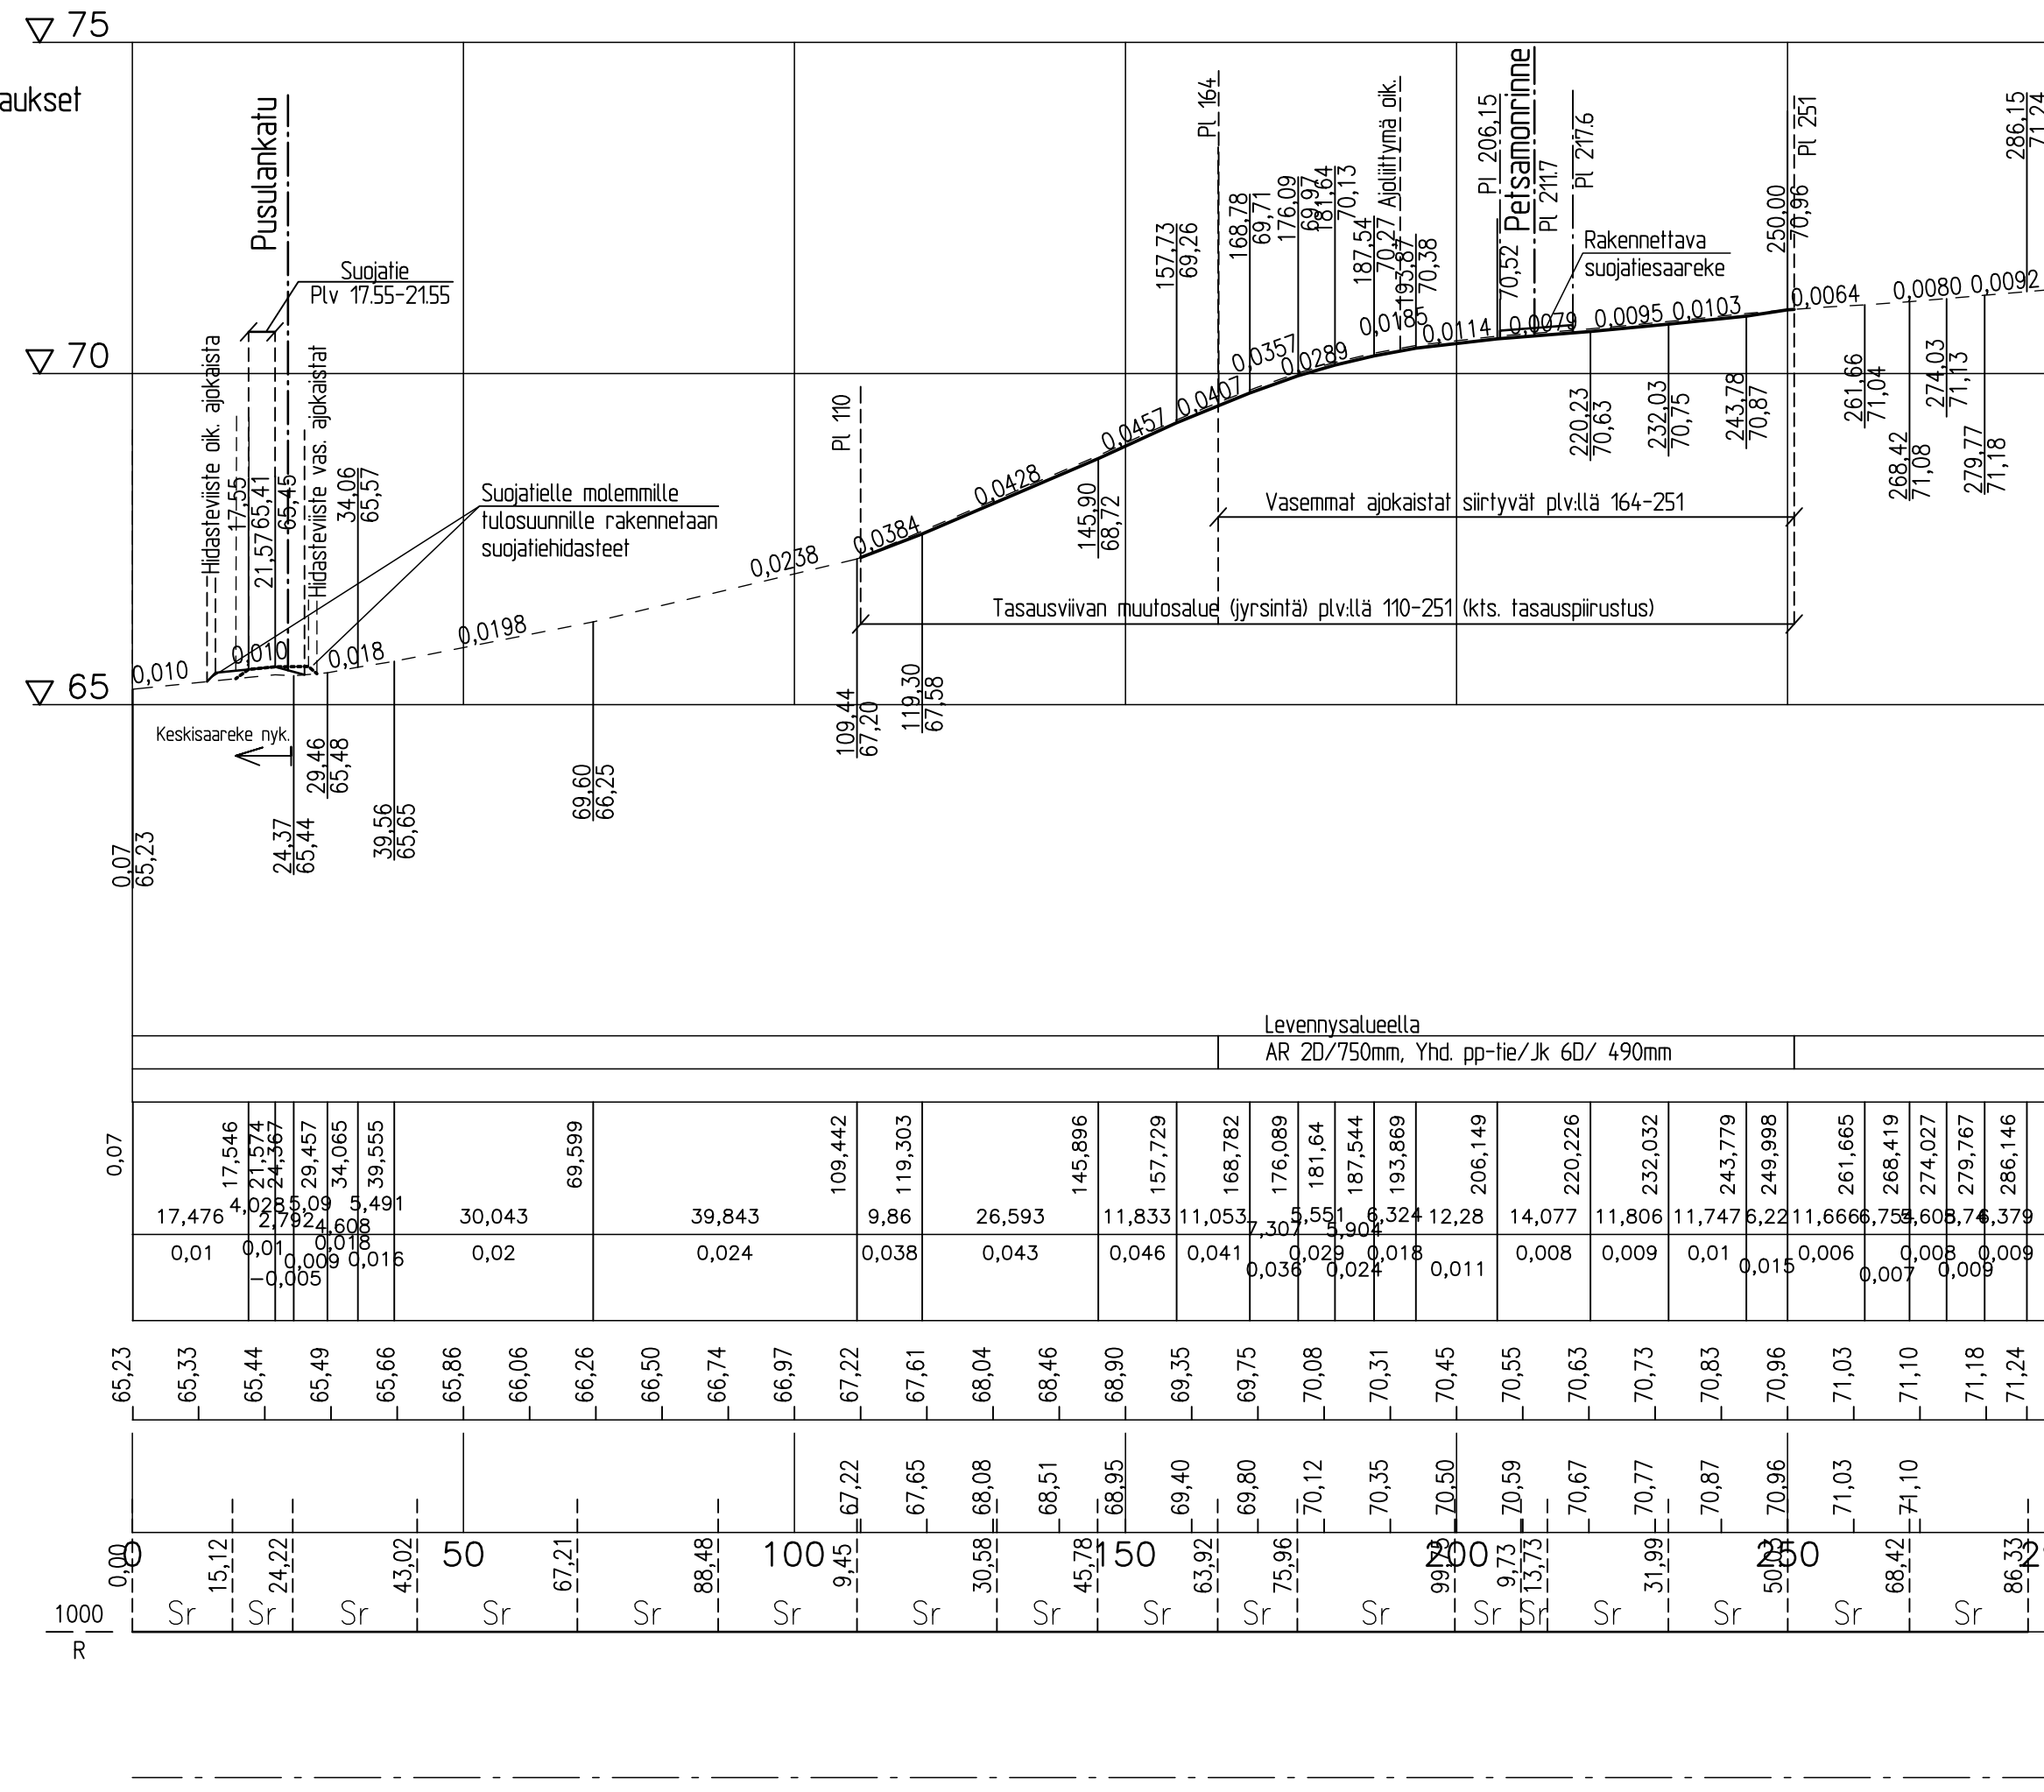

SUURLOHJANKATU
Petsamonrinteen kohdan suojatien muutokset
TYYPPIPOIKKILEIKKAUKSET
1:100

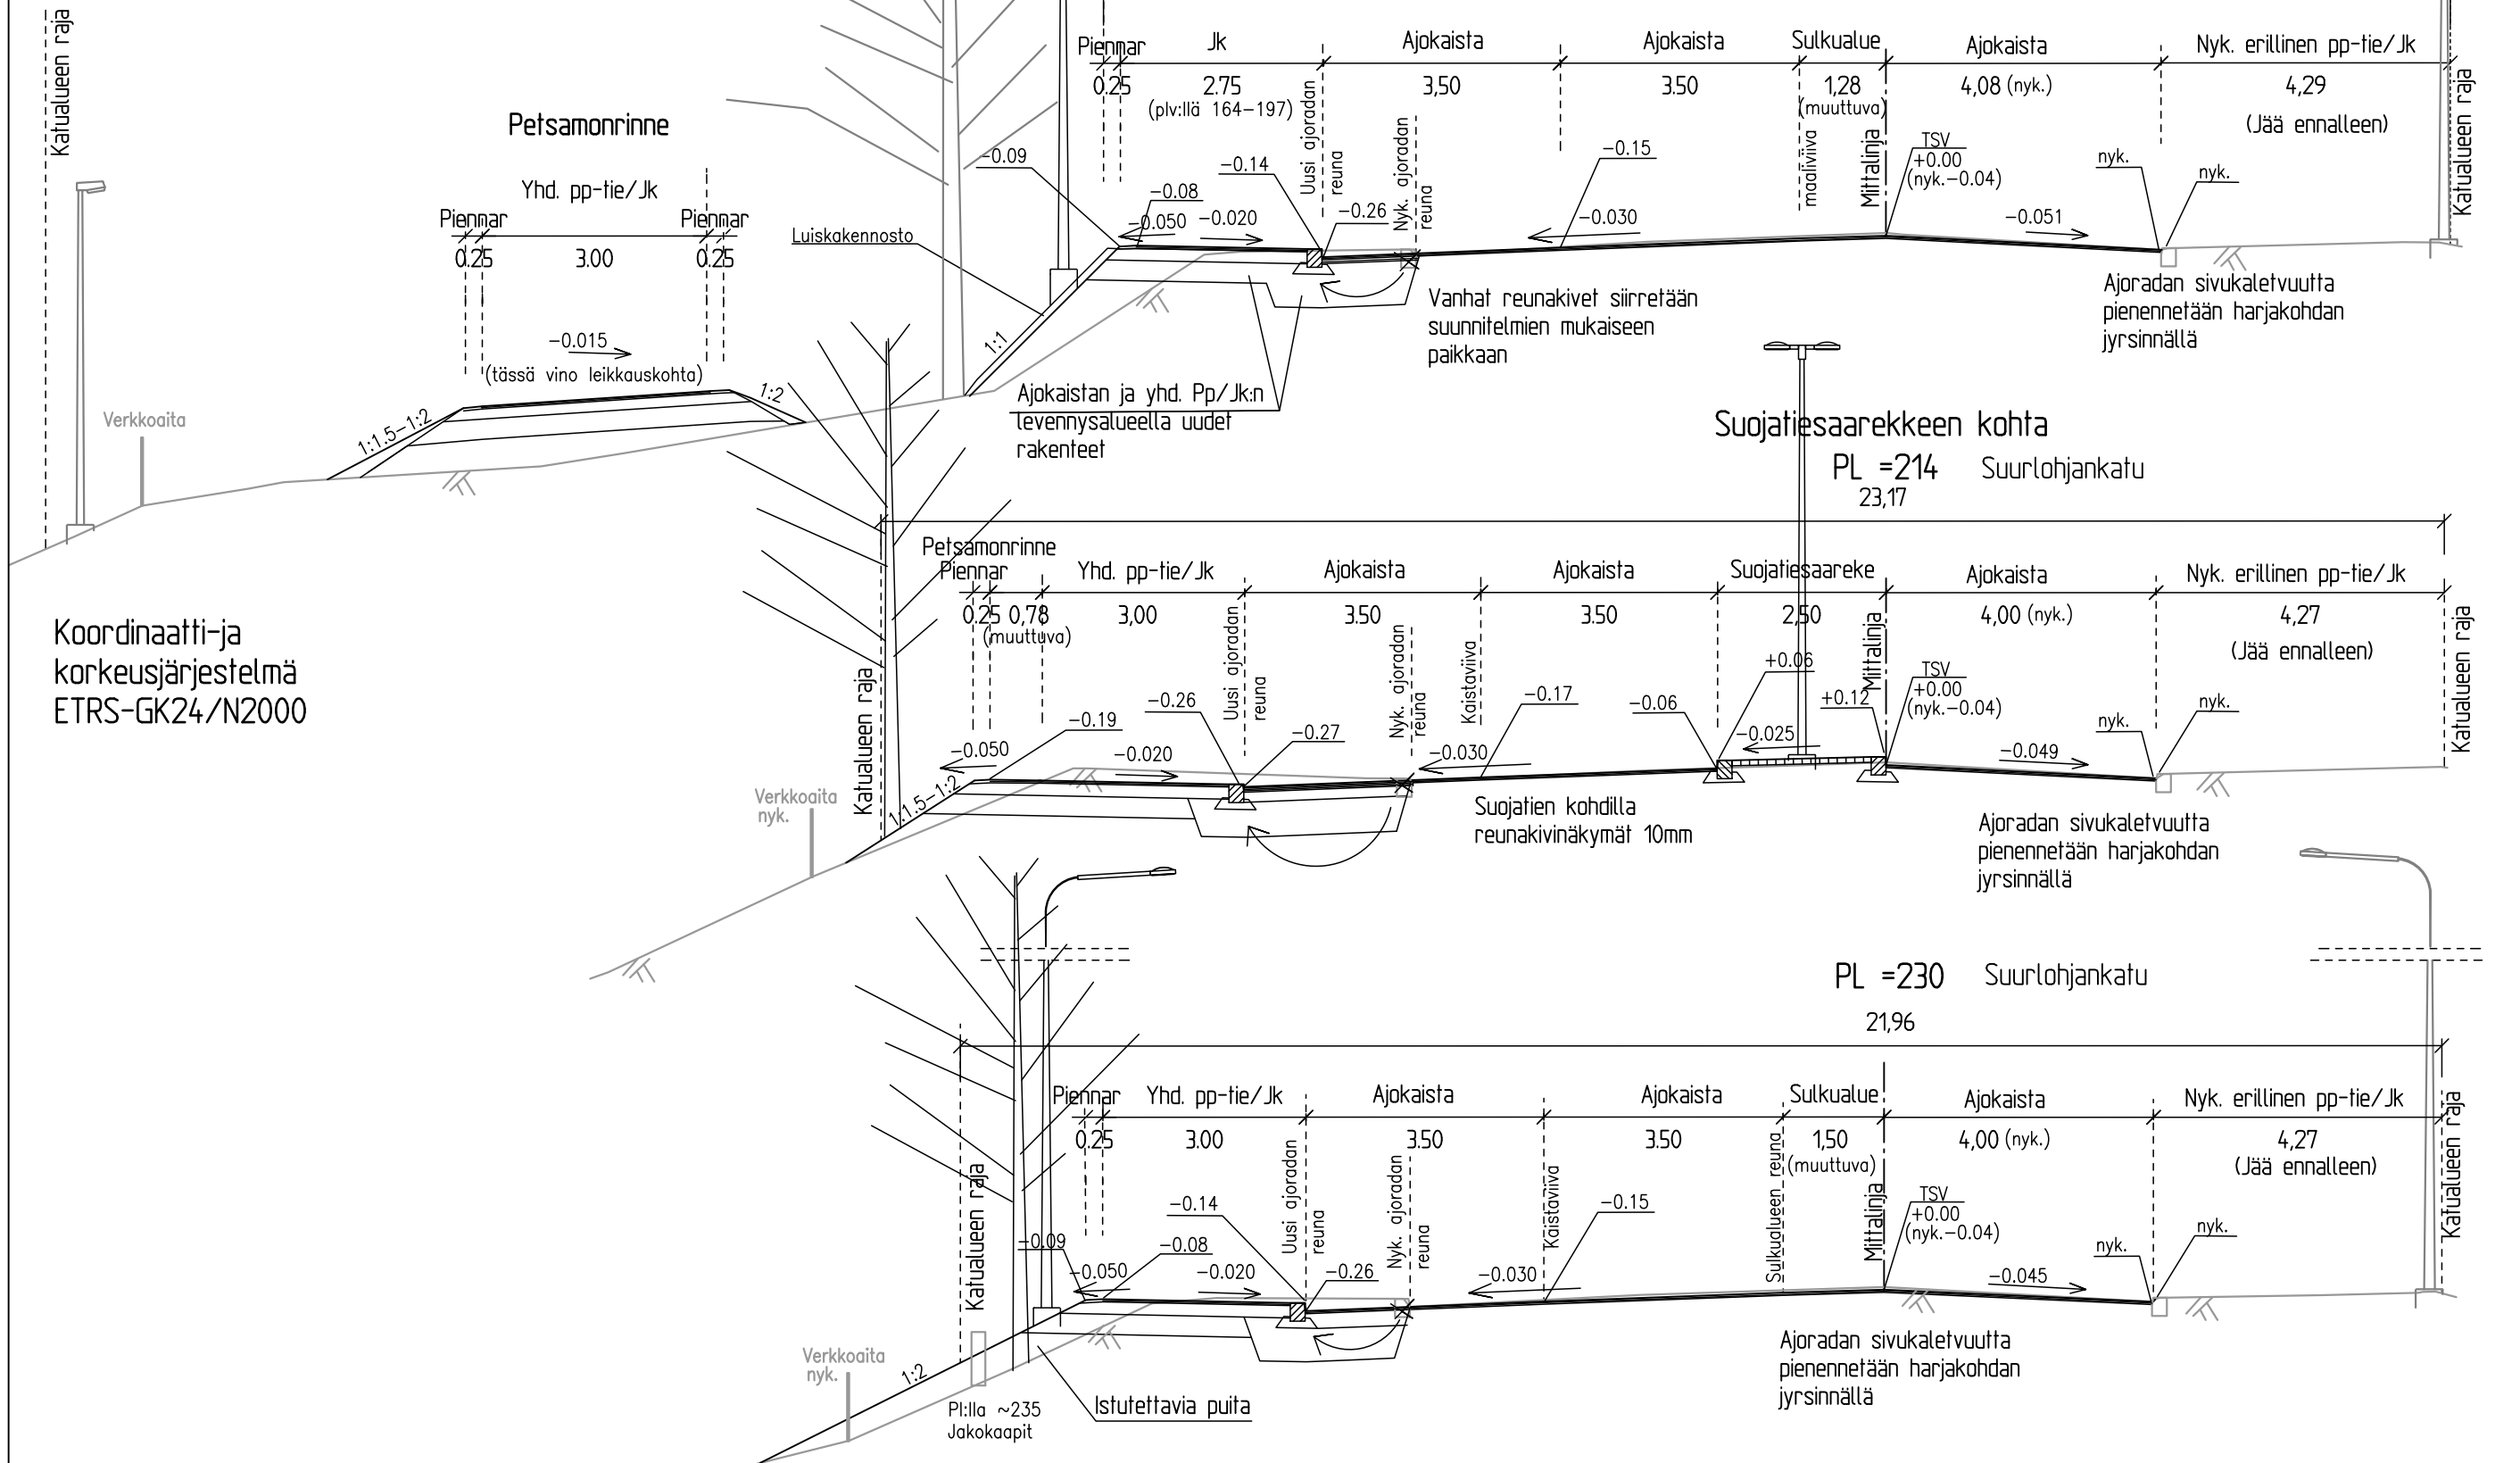

Koordinaatti- ja korkeusjärjestelmä ETRS-GK24/N2000

TUNNUS	MUUTOS	PÄIVÄMÄÄRÄ	PIIRT.	SUUNN.	TARK.
SIIJAINTI	Anttila 1				
RAKENNUSKOHTEN NIMI JA OSOITE	Suurlohjankatu välillä Pusulan- ja Petsamonrinne				
PIIRUSTUKSEN SISÄLTÖ	Pusulan- ja Petsamonrinne kohdan suojatien muuttaminen korotetuksi suojatieksi ja Petsamonrinne kohdan suojatien muuttaminen keskisaarekkeelliseksi suojatieksi Pituus- ja tyyppipoikkileikkaukset 1:1000/1:100				
TALT.	PVM.	12.2023	PIIRT.	SUUNN. ALA	TYÖ N.O
	SUUNN.	ERa	HYV.	PIIR. N.O	
LOHJAN KAUPUNKI Tekninen toimi Kaupunkitekniikka				1b-KATU-216-102	