


- MERKINTÖJEN SELITYKSET
- Jk+pp-tie
 - Ajorata
 - Nurmi
 - Betoninen reunakivi (12 cm)
 - Asfaltin reuna
 - Nykyinen hulevesikaivo ja -putki
 - Uusi hulevesikaivo ja -putki
 - Uusi valaisinpylväs

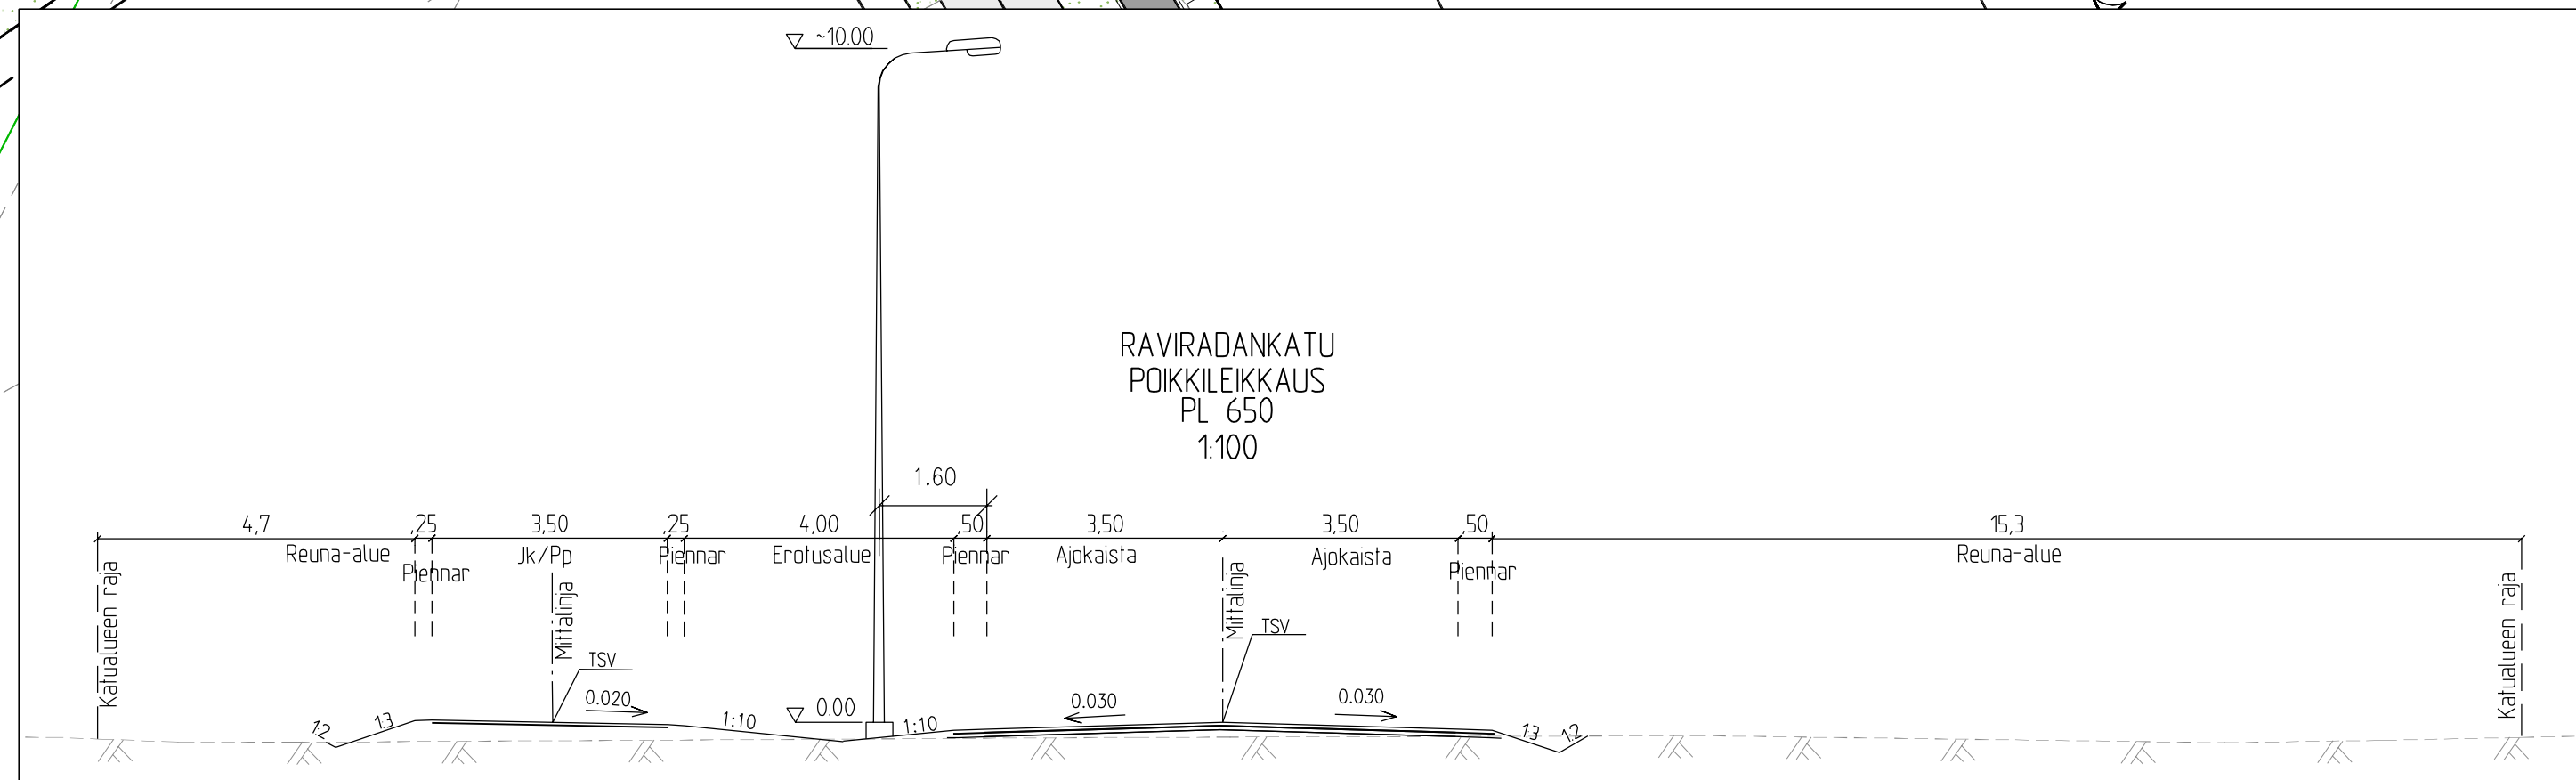

TUNNUS	MUUTOS	PAIVAMAARA	PIIRT.	SUUNN.	TARK.
SIIJAINTI Gunnarila 13			RAKENNUSKOHTEEN NIMI JA OSOITE		
RAKENNUSKOHTEEN NIMI JA OSOITE RAVIRADANKATU, plv. 400-729			PIIRUSTUKSEN SISÄLTÖ Katusuunnitelma 1500		
TALT.	PVM	18.4.2017	PIIRT.	SUUNN. ALA	TYÖ N O
	SUUNN.	FCG/SSa	HOV.		
LOHJAN KAUPUNKI Tekninen toimi, Kunnallistekniikka Suunnittelu ja rakennuttaminen			1b-KATU-520-66		