



KATULUOKKA 5 AB16

47.65	48.52	50.12	51.72	53.08
47.96	51.47	50.85	52.13	53.08

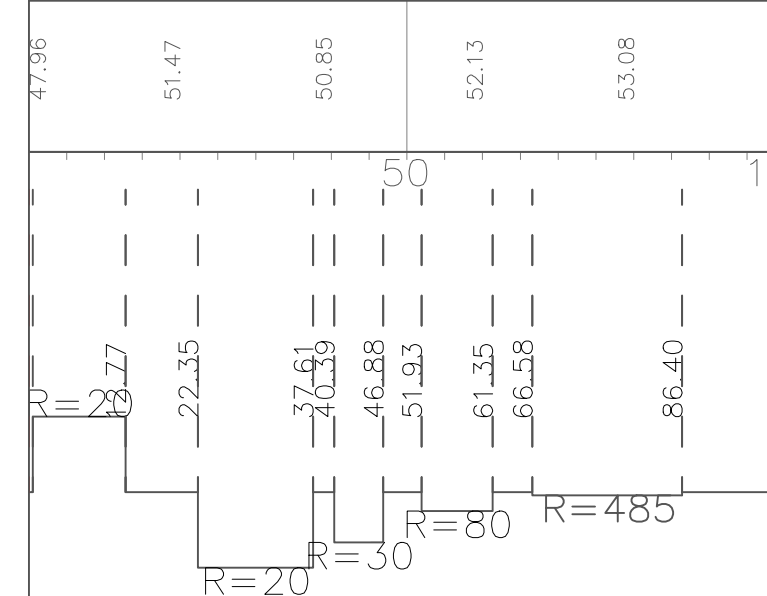

JKPP1 TYYPIPOIKKILEIKKAUS
1:100
PL 20.00

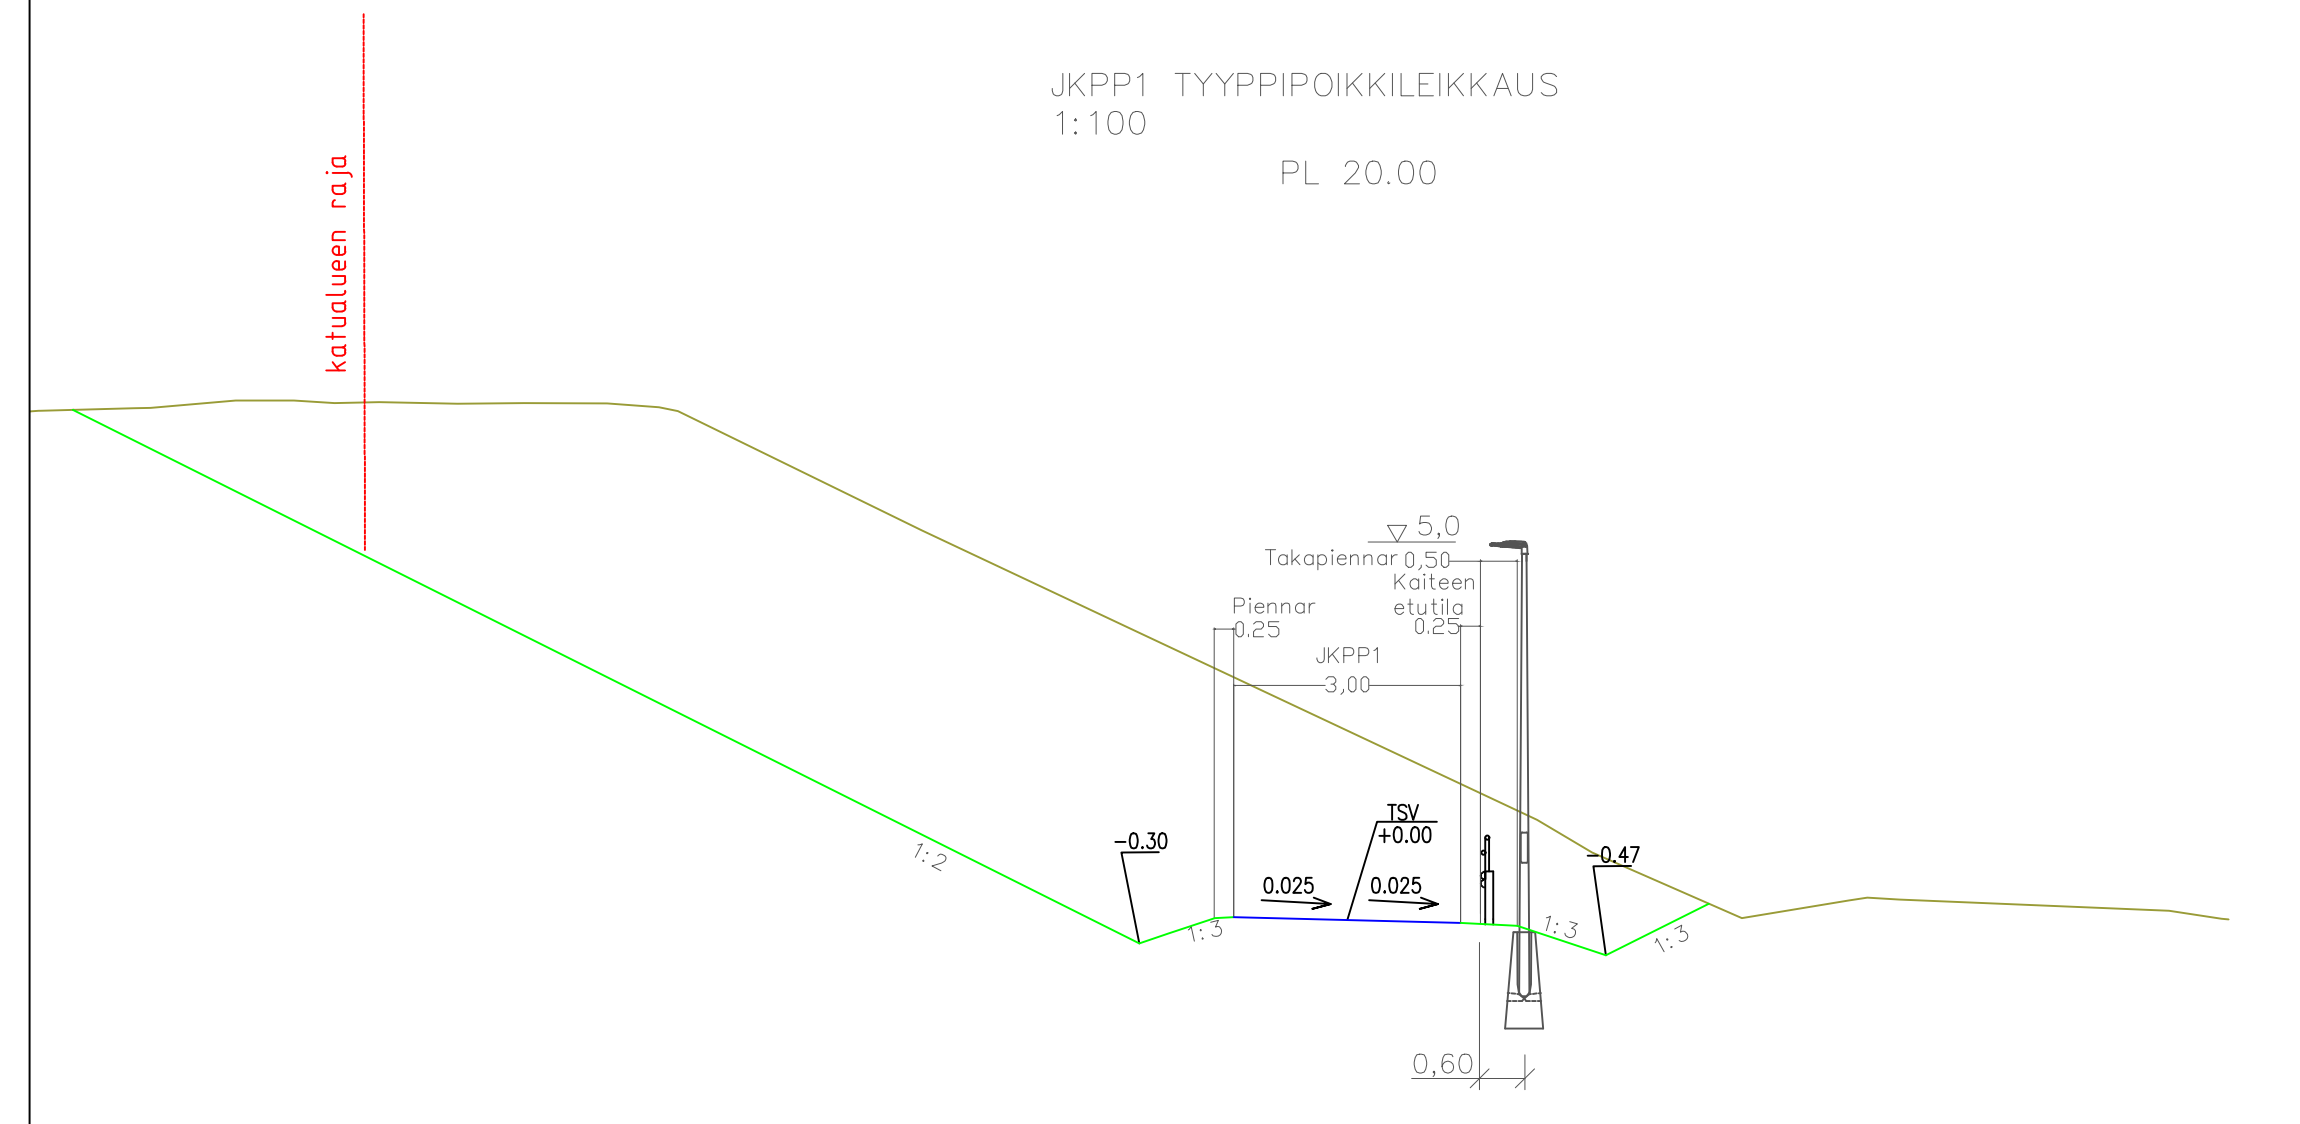

Koordinaatti- ja korkeusjärjestelmä ETRS-GK24/N2000			
TUNNUS	MUUTOS	PÄIVÄMÄÄRÄ	PIIRT. SUUNN. TARK.
SIJAINTI Virkkala 19		RAKENNUSOIMENPIDE	
RAKENNUSKOHTEN NIMI JA OSOITE ASEMAKUJA PLV 0-68		PIIRUSTUKSEN SISÄLTÖ Pituus- ja tyyppi poikkileikkaukset 1:1000/1:100	
TALT.	PVM. 20.4.2022	PIIRT.	SUUNN. ALA TYÖ N:O PIIR. N:O
	SUUN. AFRY	HYV.	b-KATU-554-4
	LOHJAN KAUPUNKI Palvelutuotanto Rakennuttaminen & kaupunkitekniikka		
	Nimi	No.	Vaihe
	Suunn. V.Pajunen	101017861-001	KS
	Tark./Hyv. S-M.Sahinoja		Rev.