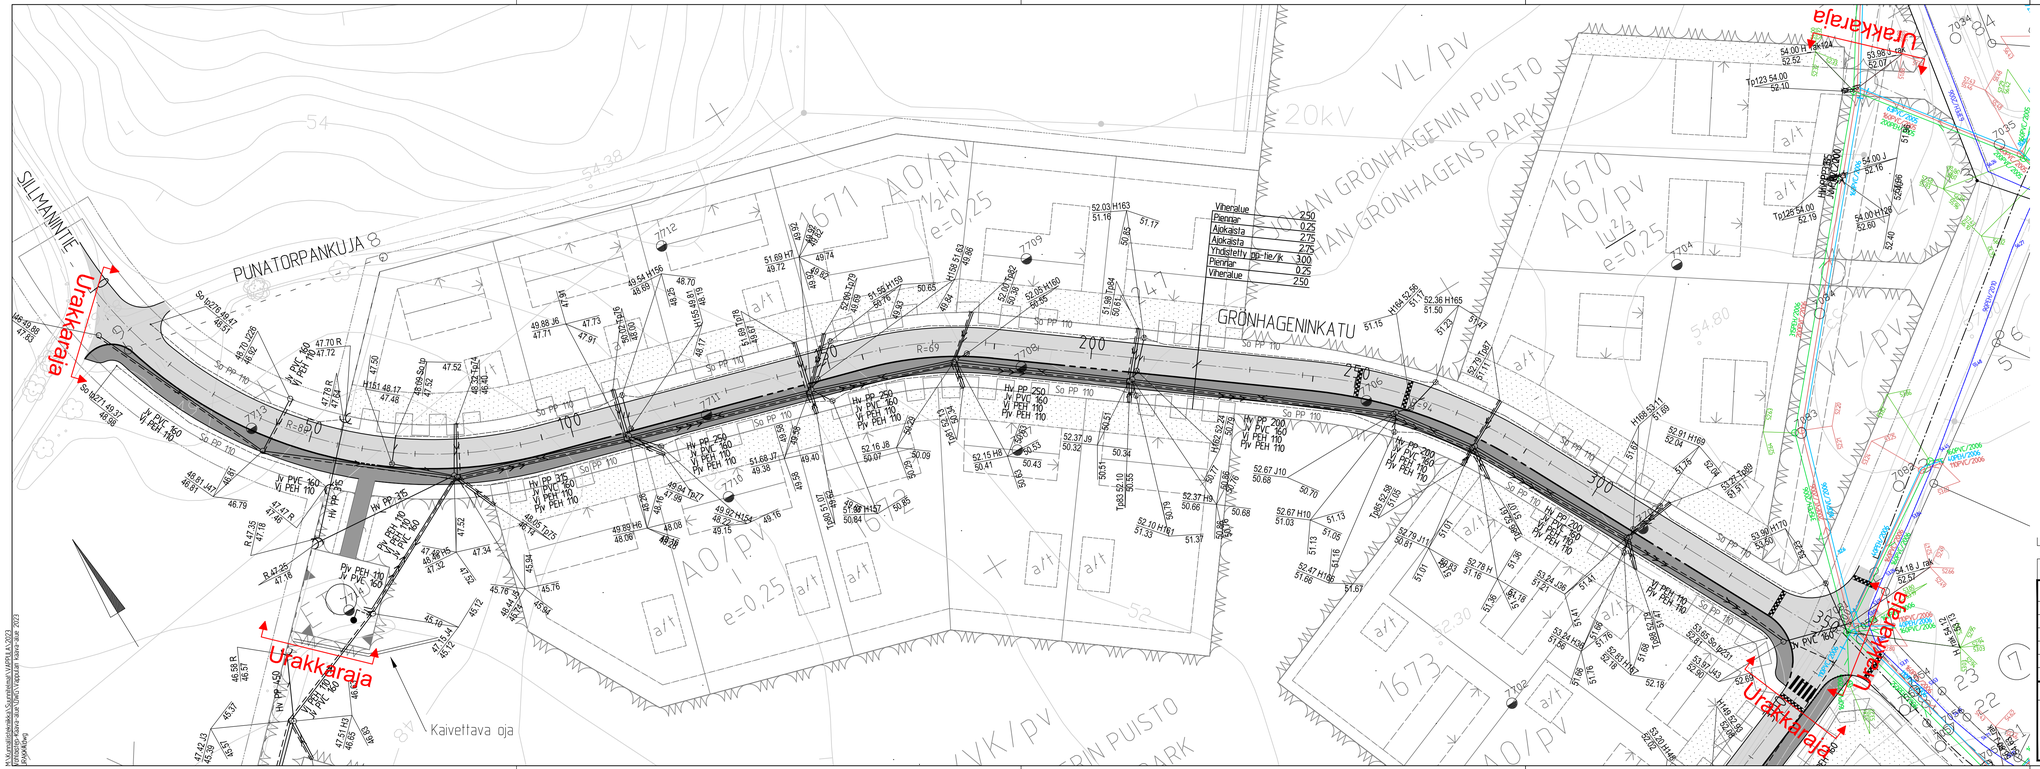

Rittiläkansikaivojen yhdyspulket	160	PVC-SN8
Jätevesiviemärin talohaaraat	110	PVC-SN8
Sadevesiviemärien talohaaraat	160	PVC-SN8
Vesijohdon talohaaraat	40	PEH-PN10

TUNNUS	MUUTOS	PÄIVÄMÄÄRÄ	PIIRT.	SUUNN.	TARK.

SIJAINTI: Vappula	Koordinaatti- ja korkeusjärjestelmä: ETRS-GK24/N2000
RAKENNUSKOHTEEN NIMI JA OSOITE: VAPPULAN KAAVA-ALUE Grönhageninkatu ja jätevesipumppaamo	PIIRUSTUKSEN SISÄLTÖ: Asemapiirustus 1:500; Alueen yleiskartta 1:15 000
TALT. PVM. 25.9.2023 SUUN. MKu	PIIRT. MKu HYV.
LOHJAN KAUPUNKI Tekninen toimi Kaupunkitekniikka	SUUN. ALA. TYÖ N:O PIIR. N:O lb-KATU-559-9