




ASEMAKAAVAN KESKI- JA ETELÄOSA
VAPPULA-VIEREMÄ-VIRKKALA

ASEMAKAAVAN POHJOISOSA
VAPPULA

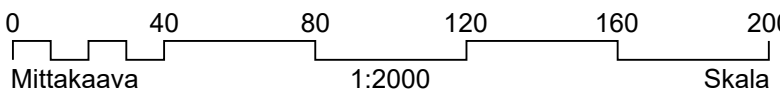

21
VAPPULA

ASEMAKAAVOITETTAVA ALUE

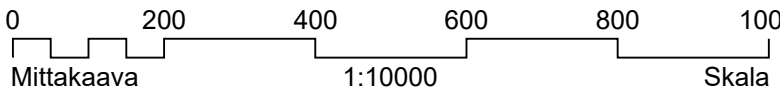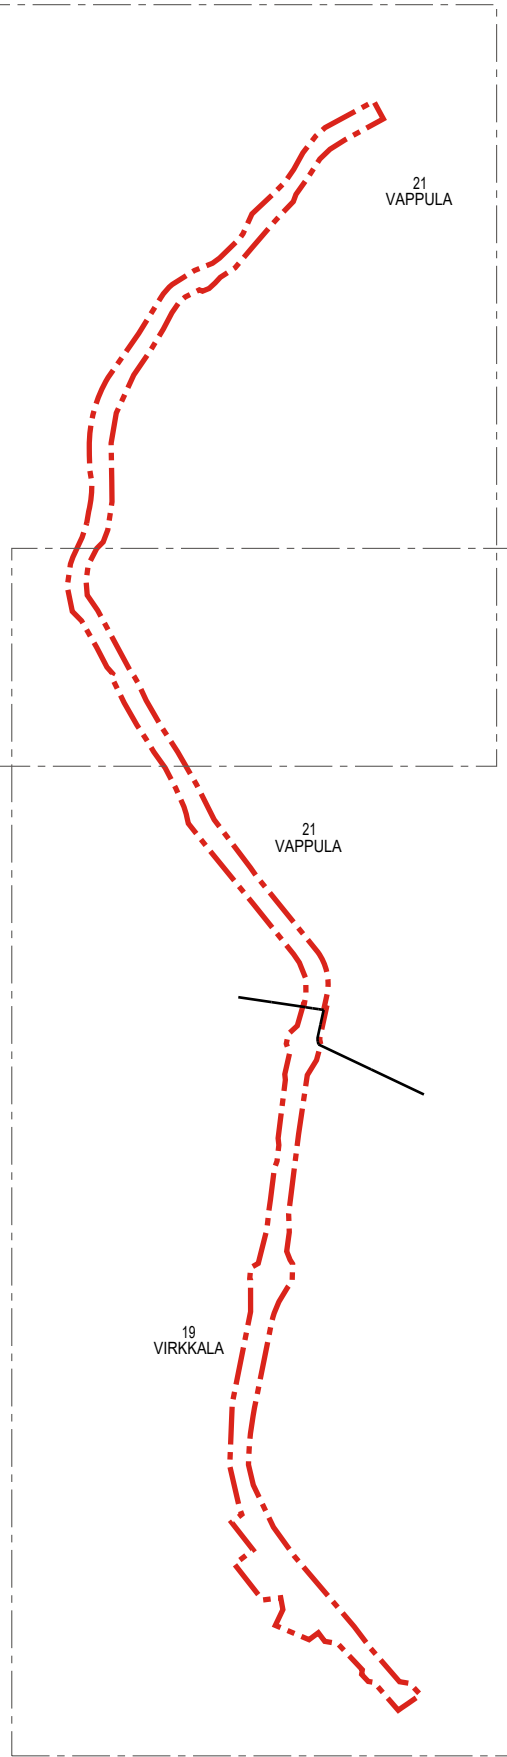

LOHJA
L108 VAPPULAN KEVYENLIIKENTEENTIE,
ASEMAKAAVA JA ASEMAKAAVAN MUUTOS

Asemakaavan muutos koskee:
Lohjan kaupungin kaupunginosan 21. Vappulan katu- ja maantie aluetta sekä kaupunginosaa 19. Virkkalan, puisto- ja liikenne aluetta.
Asemakaava muutoksella muodostuu:
Lohjan kaupungin kaupunginosan 21. Vappulan katu-alue sekä kaupunginosaa 19. Virkkalan, puisto- ja katu-alue.


ASEMAKAAVAMERKINNÄT JA -MÄÄRÄYKSET



Puisto.



3 m kaava-alueen rajan ulkopuolella oleva viiva.

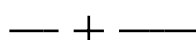

Kaupungin- tai kunnanosan raja.



Korttelin, korttelinosan ja alueen raja.



Kaupungin- tai kunnanosan numero.



Kaupungin- tai kunnanosan nimi.




Kadun, tien, katuaukion, torin, puiston tai muun yleisen alueen nimi.



Katu.



Katualueen rajan osa, jonka kohdalta ei saa järjestää ajoneuvoliittymää.

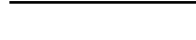

Tärkeä tai veden hankintaan soveltuva pohjavesialue.

POHJAVESIALUE

Katualueet tulee suunnitella siten, että liikenteen mahdolliset haitat pohjaveden laadulle voidaan minimoida. Rakentaminen, ojituksen ja maankaivuun on tehtävä siten, ettei niistä aiheudu pohjaveden laatuun muutoksia tai muutoksia pohjaveden korkeuteen. Rakentamisen seurauksena ei saa aiheuttaa haitallisia pohjaveden purkauksia.

Lohja
Asemakaavan muutos koskee:
Lohjan kaupungin kaupunginosan 21. Vappulan katu- ja maantie aluetta sekä kaupunginosaa 19. Virkkalan, puisto- ja liikenne aluetta.
Asemakaava muutoksella muodostuu:
Lohjan kaupungin kaupunginosan 21. Vappulan katu-alue sekä kaupunginosaa 19. Virkkalan, puisto- ja katu-alue.

Valmistelija/Beredare Kaavoituspäällikkö/Planläggningschef Pirttälä/Ritare KLI

Kalle Lindblom Suunnittelija Planerare Leena Iso-Markku, DI, YKS/284 Kaavoituspäällikkö Planläggningschef Pohjakartta täyttää maankäyttö- ja rakennuslain 54a §:n vaatimukset. Baskartan uppfyller kraven i 54a § i marknävändnings- och bygglagen.

Koordinaattijärjestelmät: Tasokoordinaatio: EUREF ETRS-GK24 Korkeusjärjestelmä: N2000 Tapio Ruutinen Kaupunginjohtaja Stadsgeodet

Teknisestä virheestä johtuen kiinteistörajat ovat aiemmasta ehdotusvaiheen asemakaavakartasta jääneet pois.

Käsittelyvaiheet/Behandlingskedan:	Päiväys/Datum
Lainvoimainen/Vunnit laga kraft	
Kaupunginhallitus hyväksynyt/Godkänd av stadstyrelsen	2022-05-04
Kaupunkisuunnittelulautakunta/Stadsplaneringsnämnden	2022-05-04
Ehdotus nähtävillä/Förläggning är framlagt	2022-05-04
Kaupunkisuunnittelulautakunta/Stadsplaneringsnämnden	2022-05-04
Valmisteluaineisto nähtävillä/Beredningsmaterialet är framlagt	2022-05-04
Lohjan kaavoitus/Lojo planläggning	2022-05-04
Vaihe	Pvm./Dat.
EHDOTUSVAIHE	2022-05-04



LOHJAN KAUPUNKI
Kaupunkisuunnittelu
Kaavoitus

LOJO STAD
Stadsplanering
Planläggning

L108