


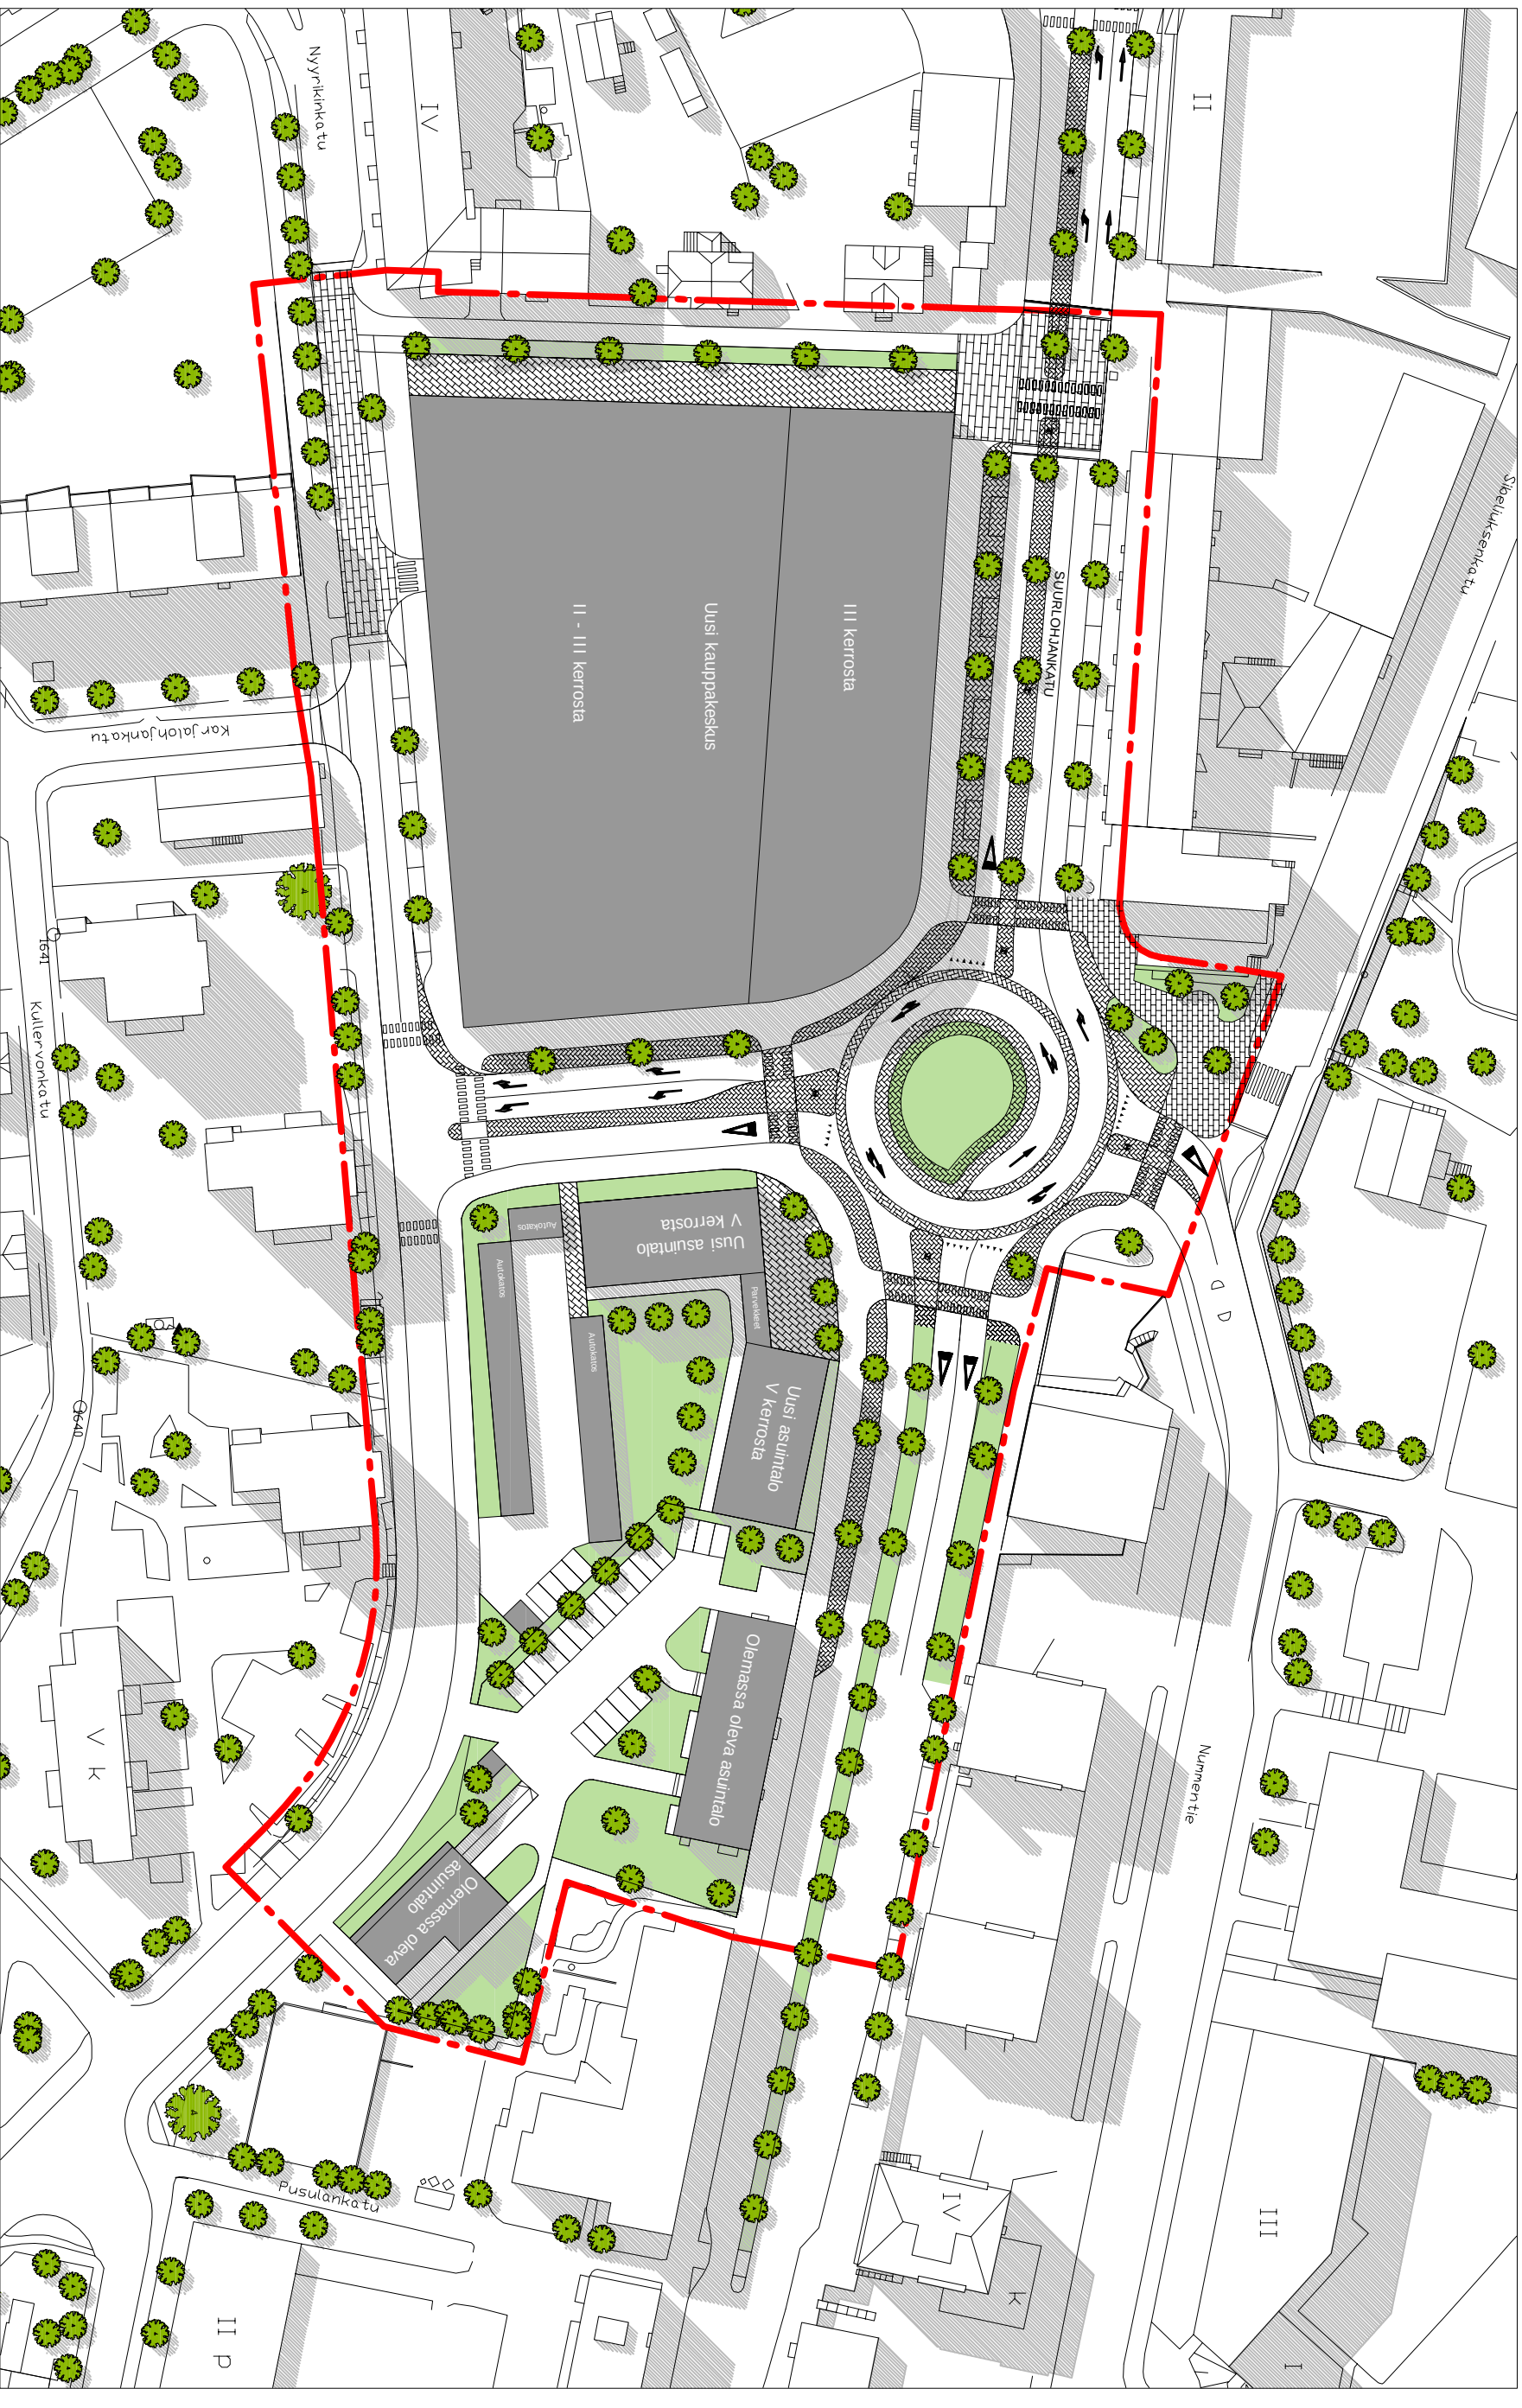

Vaihtoehto A

L40 Suurlohjankatu

21.4.2015