



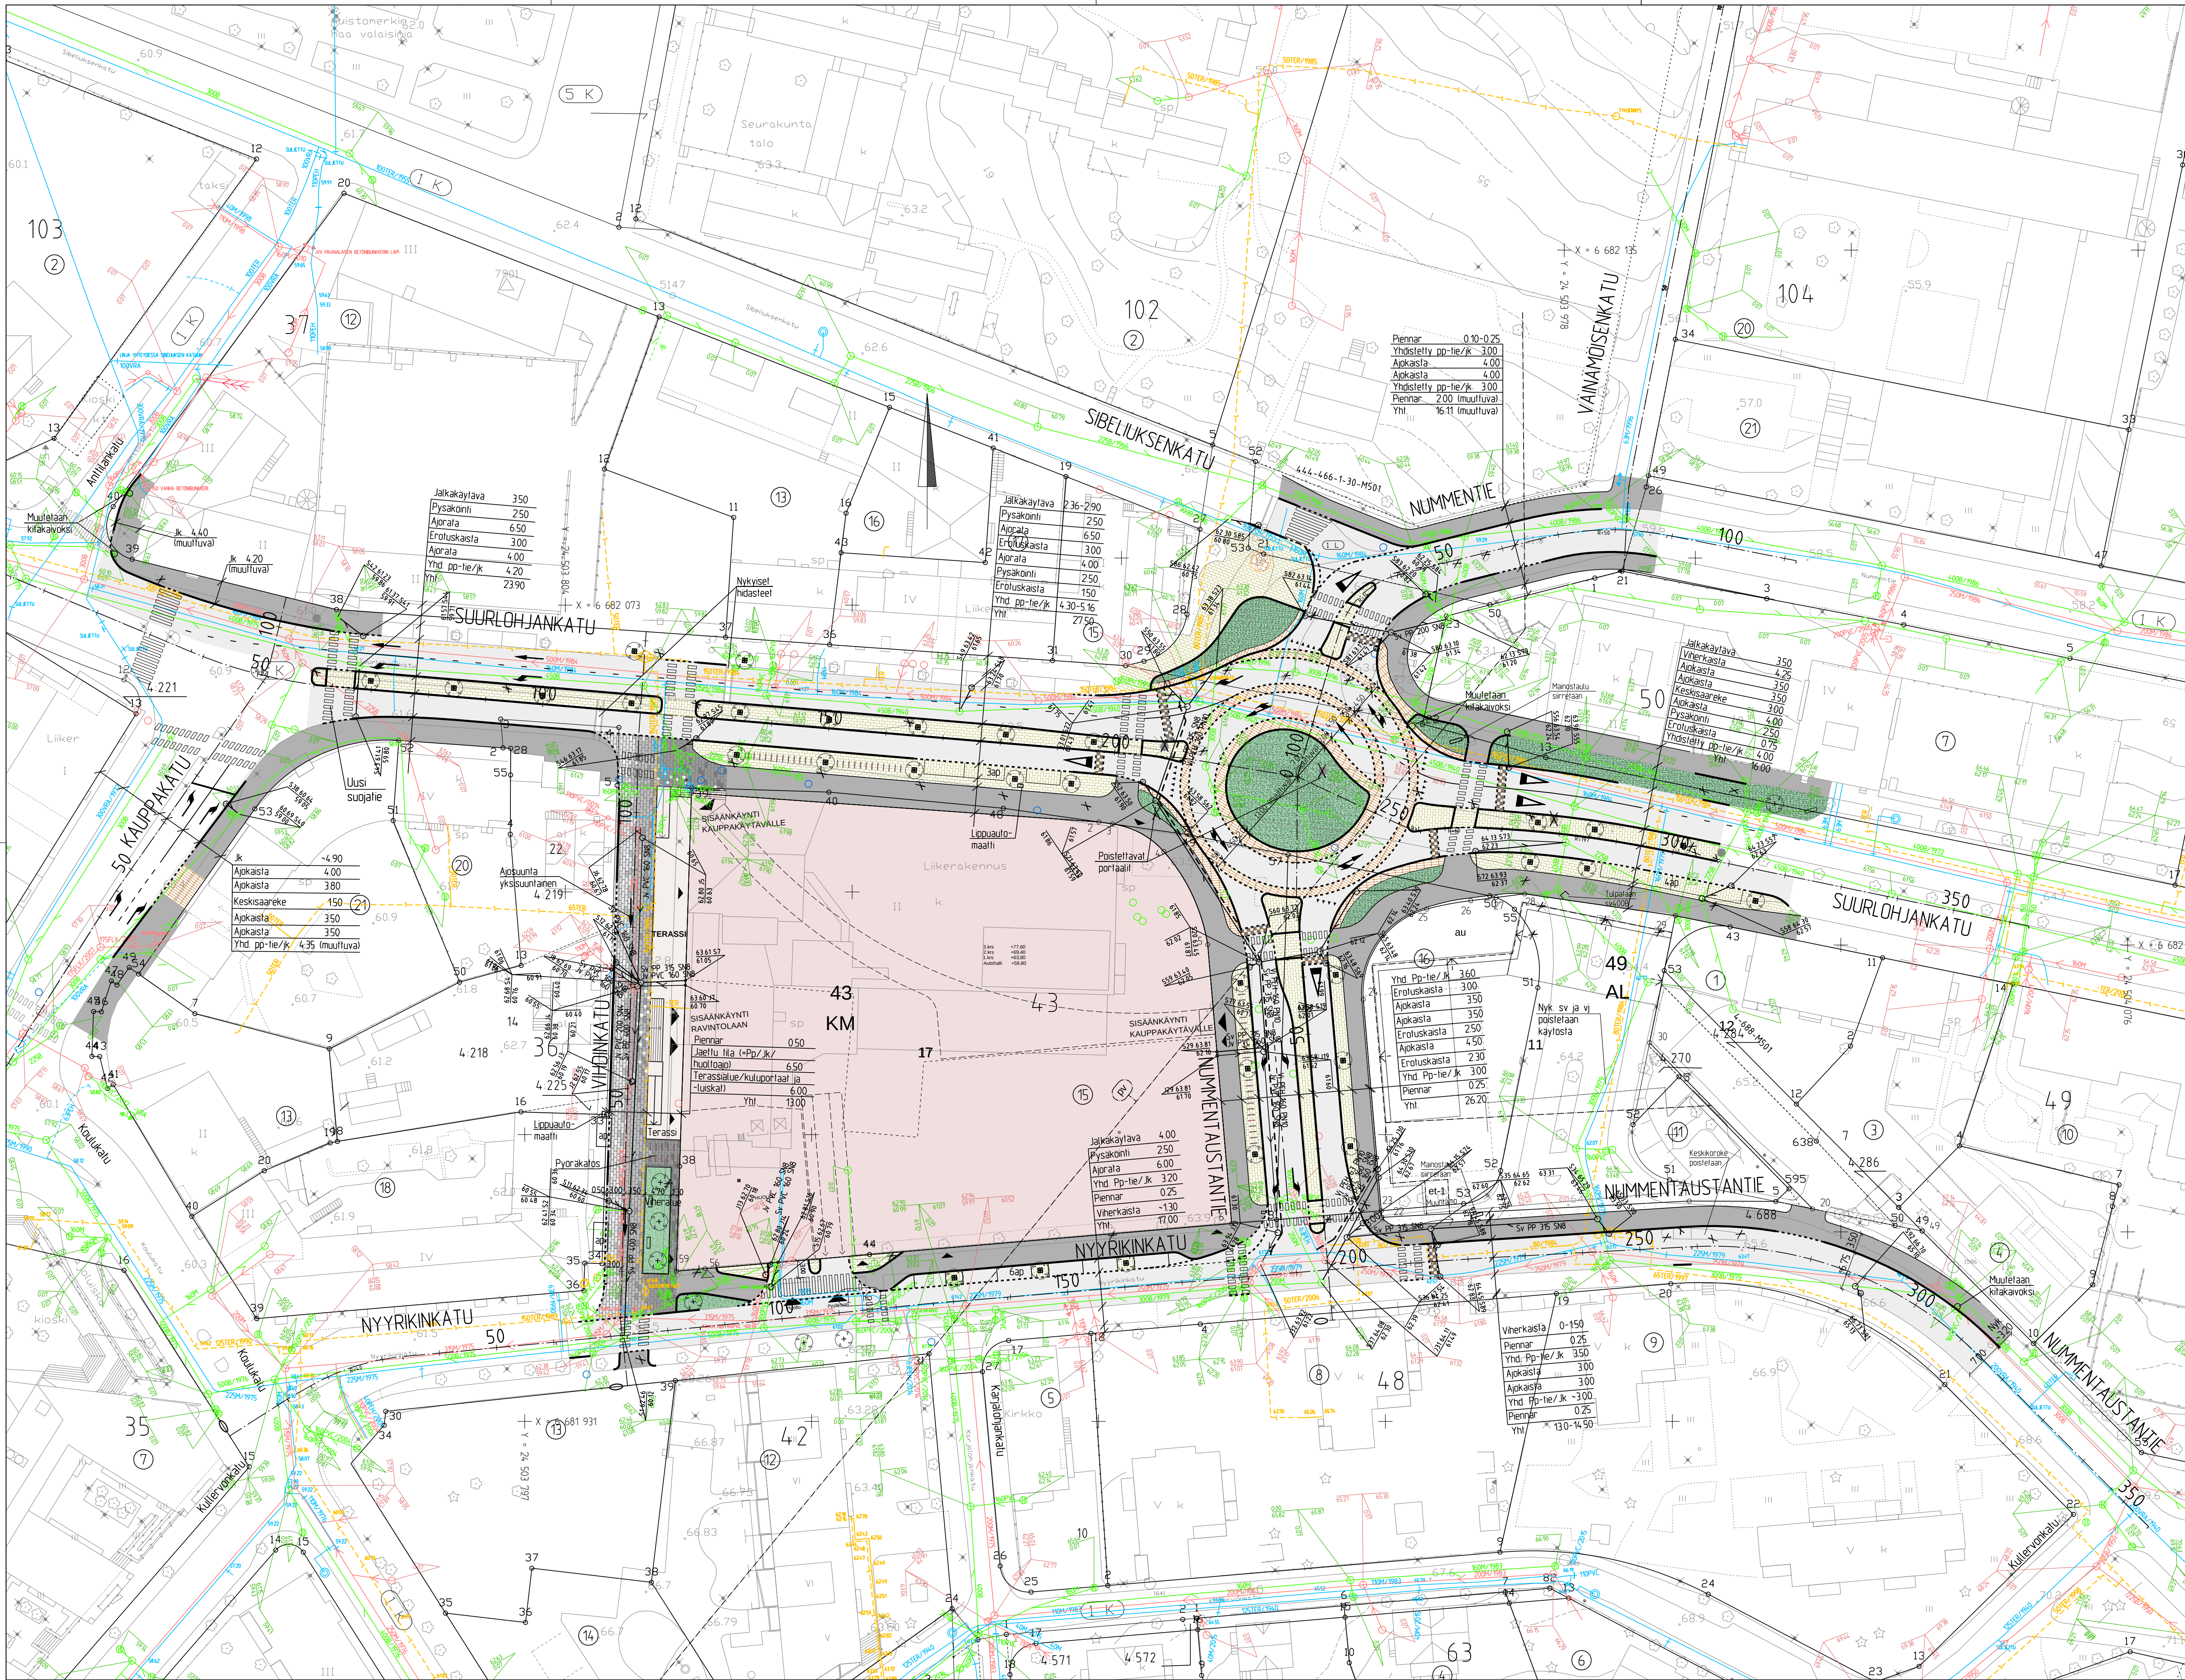

- MERKINTÖJEN SELITYKSET
- Ik+pp-lie
 - Ajorata
 - Pensaat
 - Nurmetus
 - Betonikiveys
 - Nappakiveys
 - Kaadetava puu
 - Istutettava puu
 - Pyöräteline
 - Hidastelevä

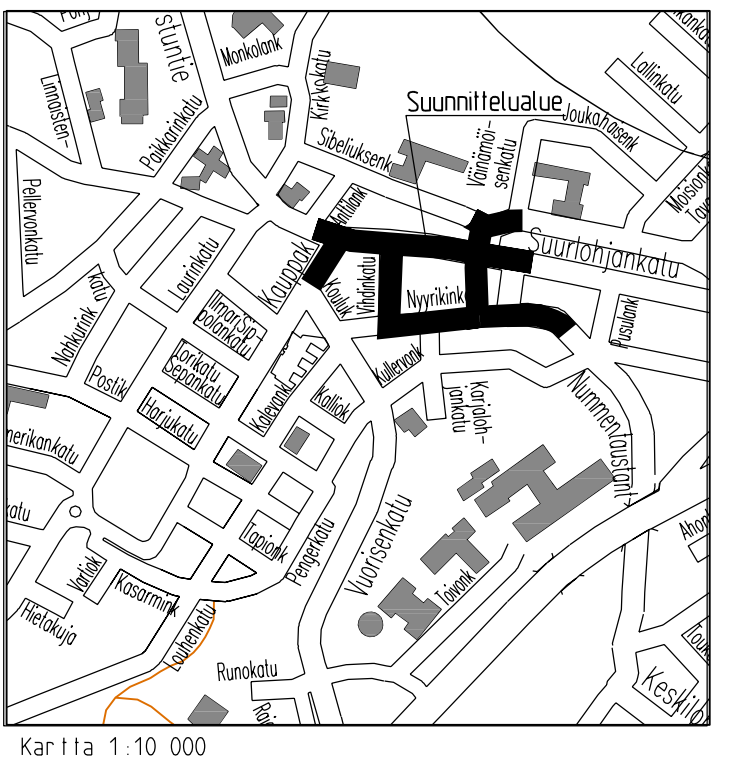

Sadevesiviemärien yhdyspotket 160 PP-SNB
Koordinaatti- ja korkeusjärjestelmä ETRS-GK24/N60

TUNNUS		PAIVÄMÄÄRÄ		PIIRIT		SUUNNITTELU		TARKASTUS	
SIIJAINTI		MUUTOS		PIIRIT		SUUNNITTELU		TARKASTUS	
Anttila 1		Rakennuskohteen nimi ja osoite		Rakennuskohteen pinta-ala		Rakennuskohteen tilavuus		Rakennuskohteen tilavuus	
Suurlohjankatu välillä Anttilankatu-Nymmentäustantie, KAUPPAKATU välillä Koulukatu-Suurlohjankatu, NYMMENTIE välillä Suurlohjankatu-Väinämöisenkatu, NYMMENTÄUSTANTIE välillä Suurlohjankatu-Kullervonkatu, VIHONKATU, NYYYRIKINKATU välillä Viuhkankatu-Nymmentäustantie		Asemapiirustus		1500					
TAL.		PVM		PIIRIT		SUUNNITTELU		TARKASTUS	
7.12.2016		7.12.2016		7.12.2016		7.12.2016		7.12.2016	
SUUNNITTELIJA		EPA		HYV.		SUUNNITTELIJA		HYV.	
LOHJAN KAUPUNKI		Tekninen toim. Kunnallistekniikka		Suunnittelu ja rakennuttaminen					
Id-KATU-540-1									