


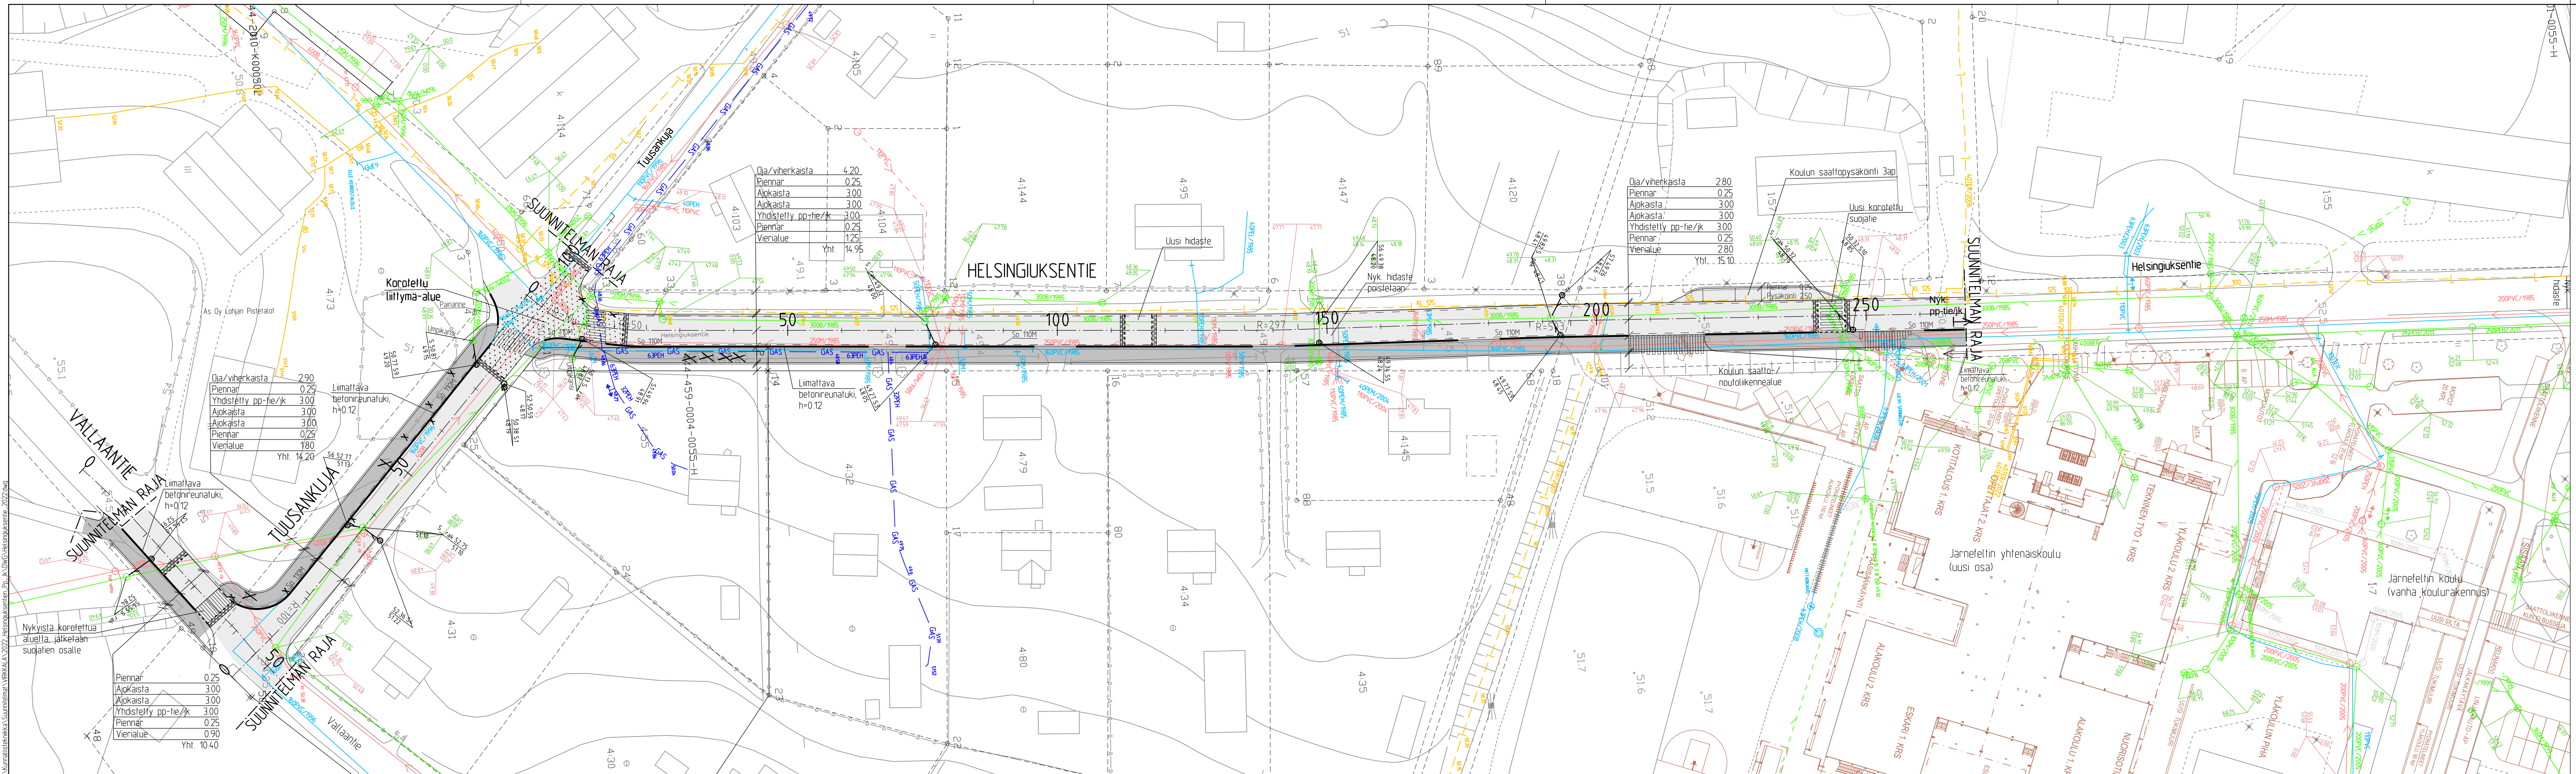

MERKINTÖJEN SELITYKSET

- Jk+pp-tie
- Ajorata
- Nurmi
- Korotusalue
- Kaadettava puu

Sadevesiviemärien yhdyspuiket 160 PVC-SN8

TUNNUS	MUUTOS	PAIVAMAARA	PIIRIT	SUUNN.	TARK.
SIIJAINTI					
Virkkala 19					
RAKENNUSKOHTIEN NIMI JA OSOITE					
HELSINGIUKSENTIE välillä Tuusankuja-Järnefeltin yhtenäiskoulu, TUUSANKUJA välillä Vallaantie-Helsingiuksentie ja VALLAANTIE välillä radan alituksen yhd. Pp-tie/Jk-Tuusankuja					
PIIRUSTUKSEN SISÄLTÖ					
Asemapiirustus 1500					
TALT	PVM	20.4.2022	PIIRIT	SUUNN. ALA	TYÖ N.O.
	SUUNN.	ERa	HYV.		
LOHJAN KAUPUNKI					
Tekninen toimi					
Kaupunkitekniikka					
Ib-KATU-425-5					

Kartta 1:10 000