
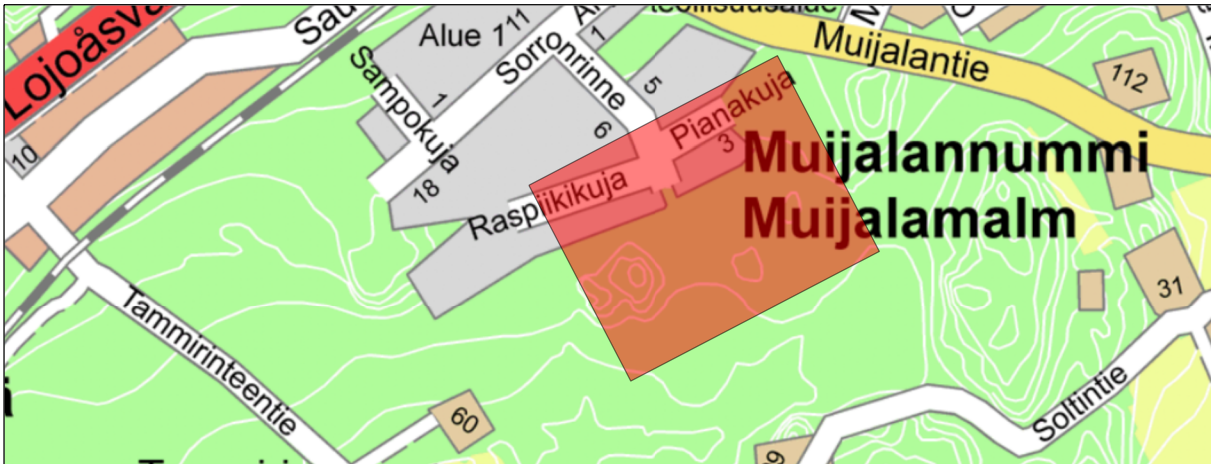


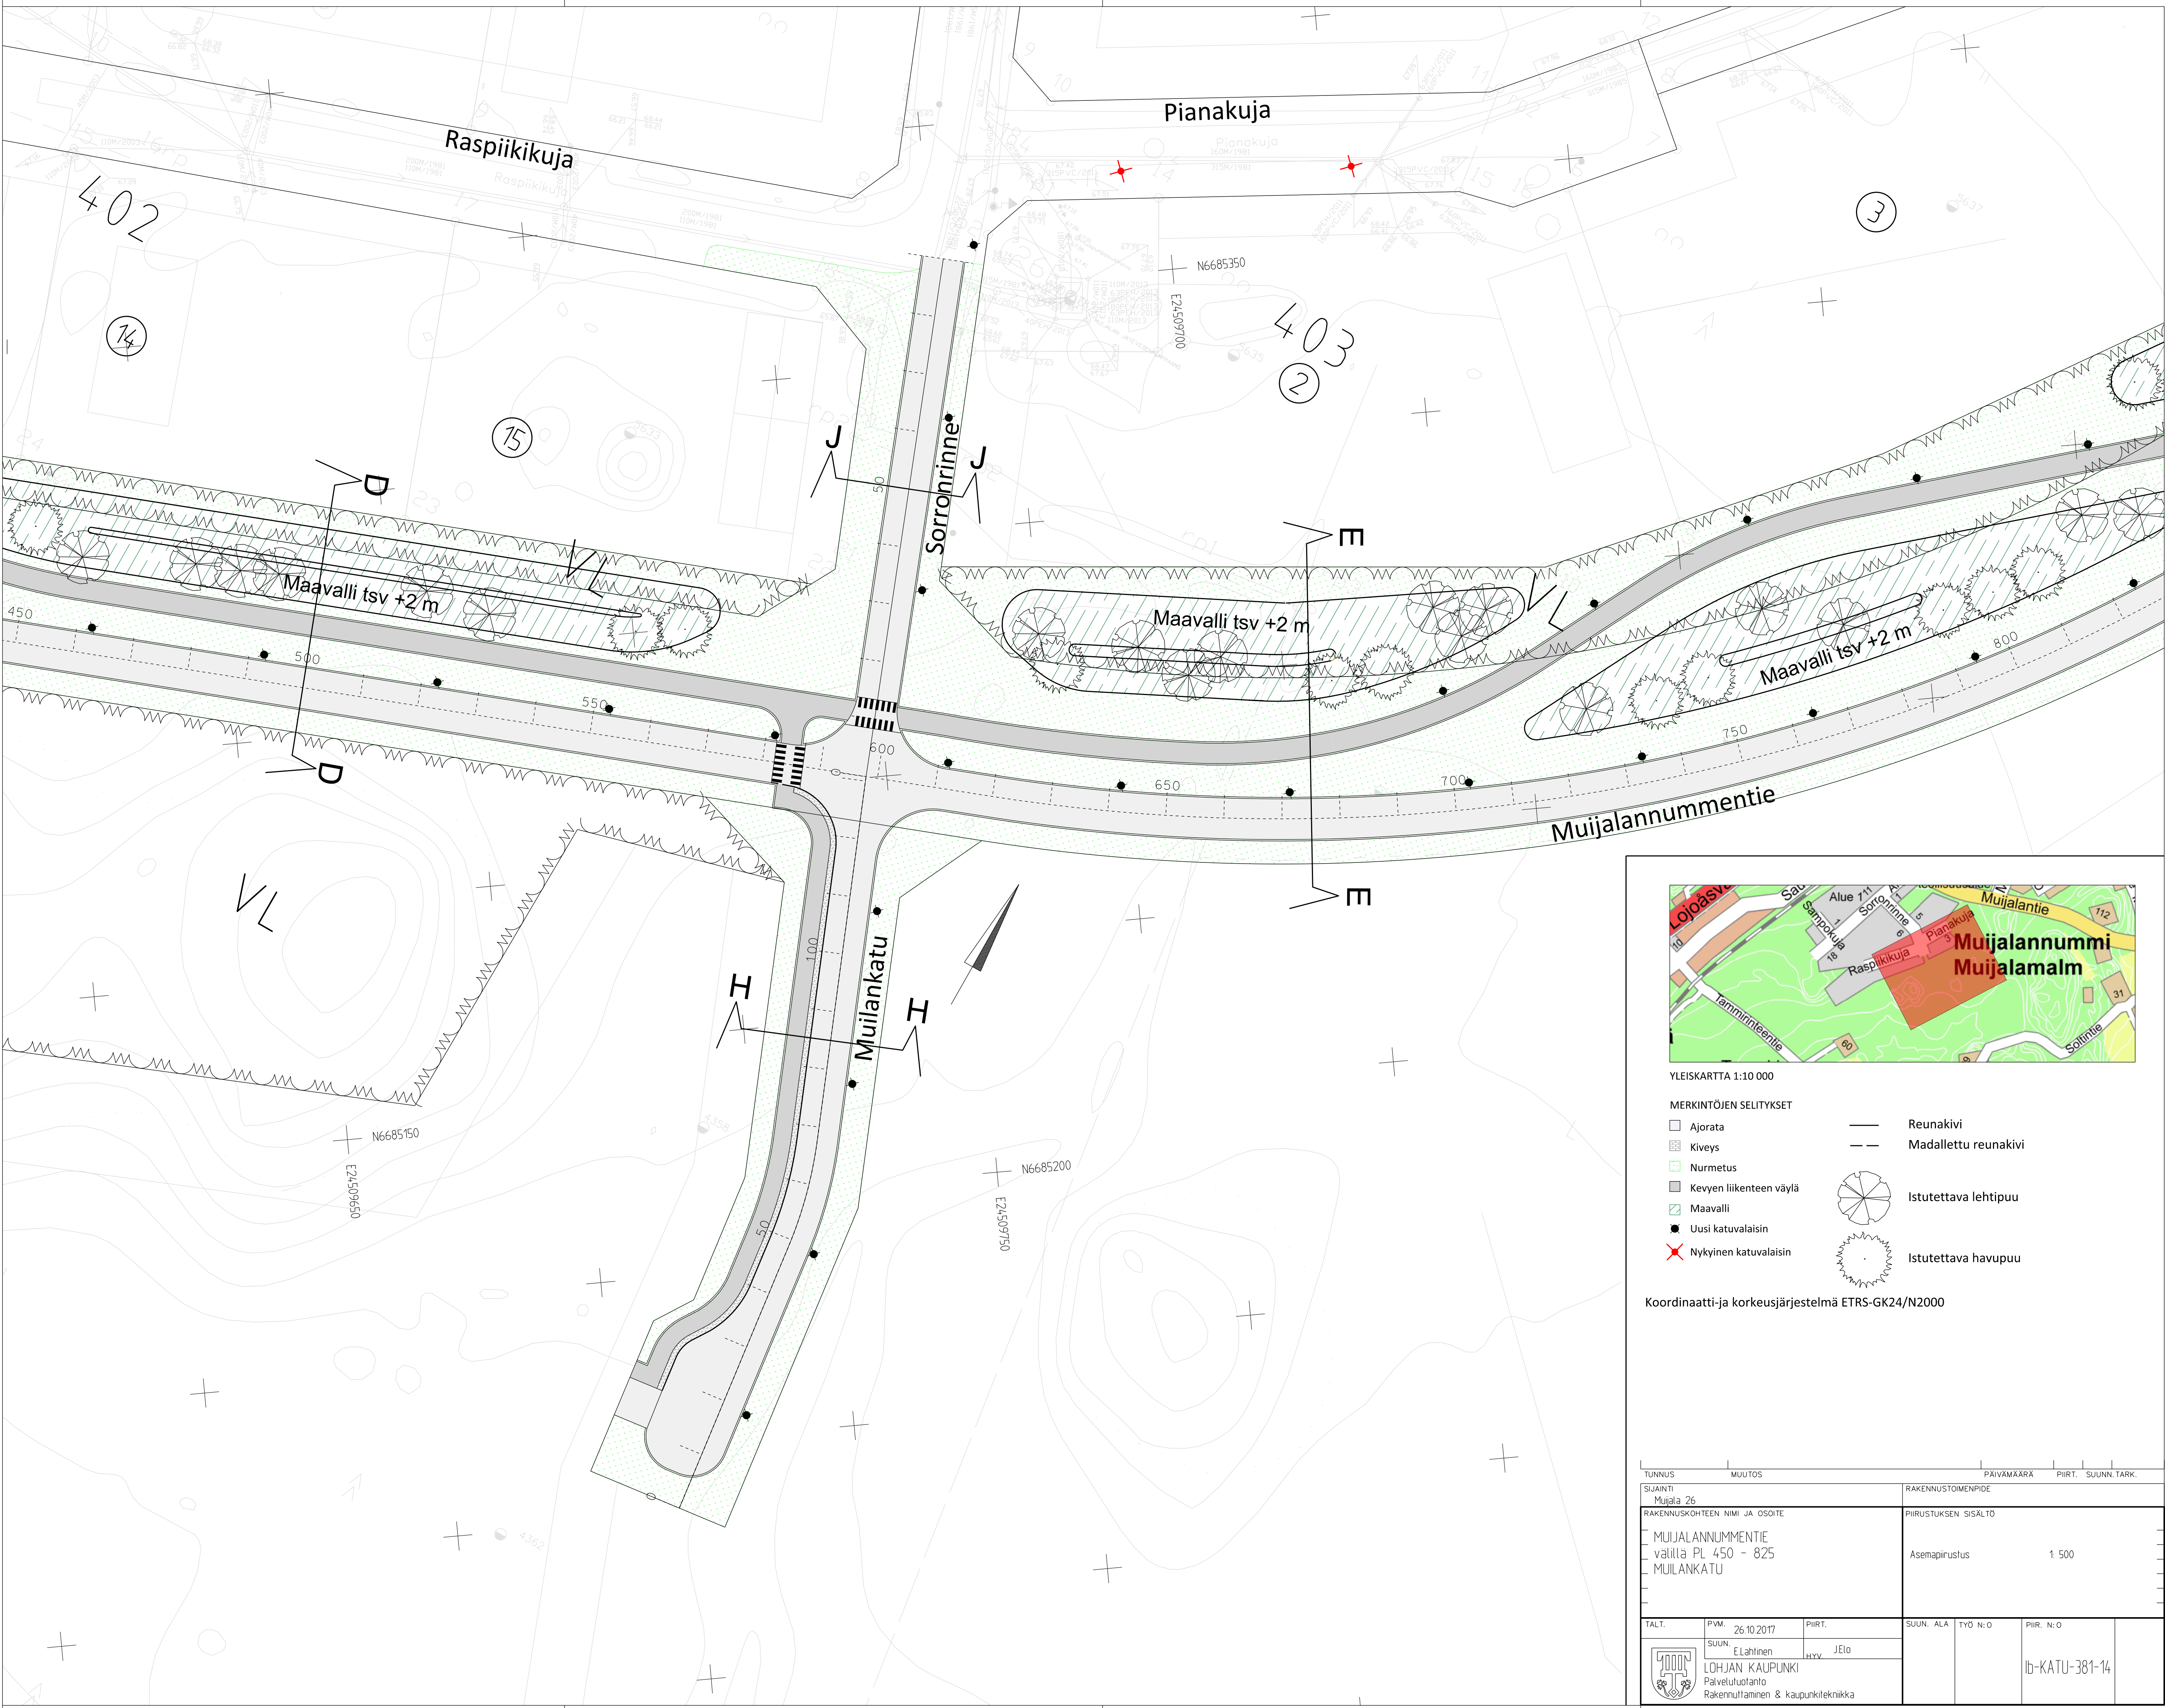

YLEISKARTTA 1:10 000

MERKINTÖJEN SELITYKSET

- | | |
|-------------------------|----------------------|
| Ajorata | Reunakivi |
| Kiveys | Madallettu reunakivi |
| Nurmetus | Istutettava lehtipuu |
| Kevyen liikenteen väylä | Istutettava havupuu |
| Maavalli | |
| Uusi katuvalaisin | |
| Nykyinen katuvalaisin | |

Koordinaatti- ja korkeusjärjestelmä ETRS-GK24/N2000

TUNNUS		MUUTOS		PÄIVÄMÄÄRÄ		PIIRT.		SUUNN. TARK.	
SUUNNIT.				RAKENNUSLOINNIN PÄÄTÖS					
MUIJALA 26				RAKENNUSLOINNIN PÄÄTÖS					
RAKENNUSKOHTEEN NIMI JA OSOITE				PIIRUSTUKSEN SISÄLTÖ					
MUJALANNUMMENTIE				Asemapiirustus					
välillä PL 450 - 825				1: 500					
MUJALANKATU									