


M:\Kunnallisteknikka\Suunnitelmat\AHTSALMI\2023
Aurlahti Ulkokuntosalipaikka DWG\Aurlahti
Ulkokuntosalipaikkadwg

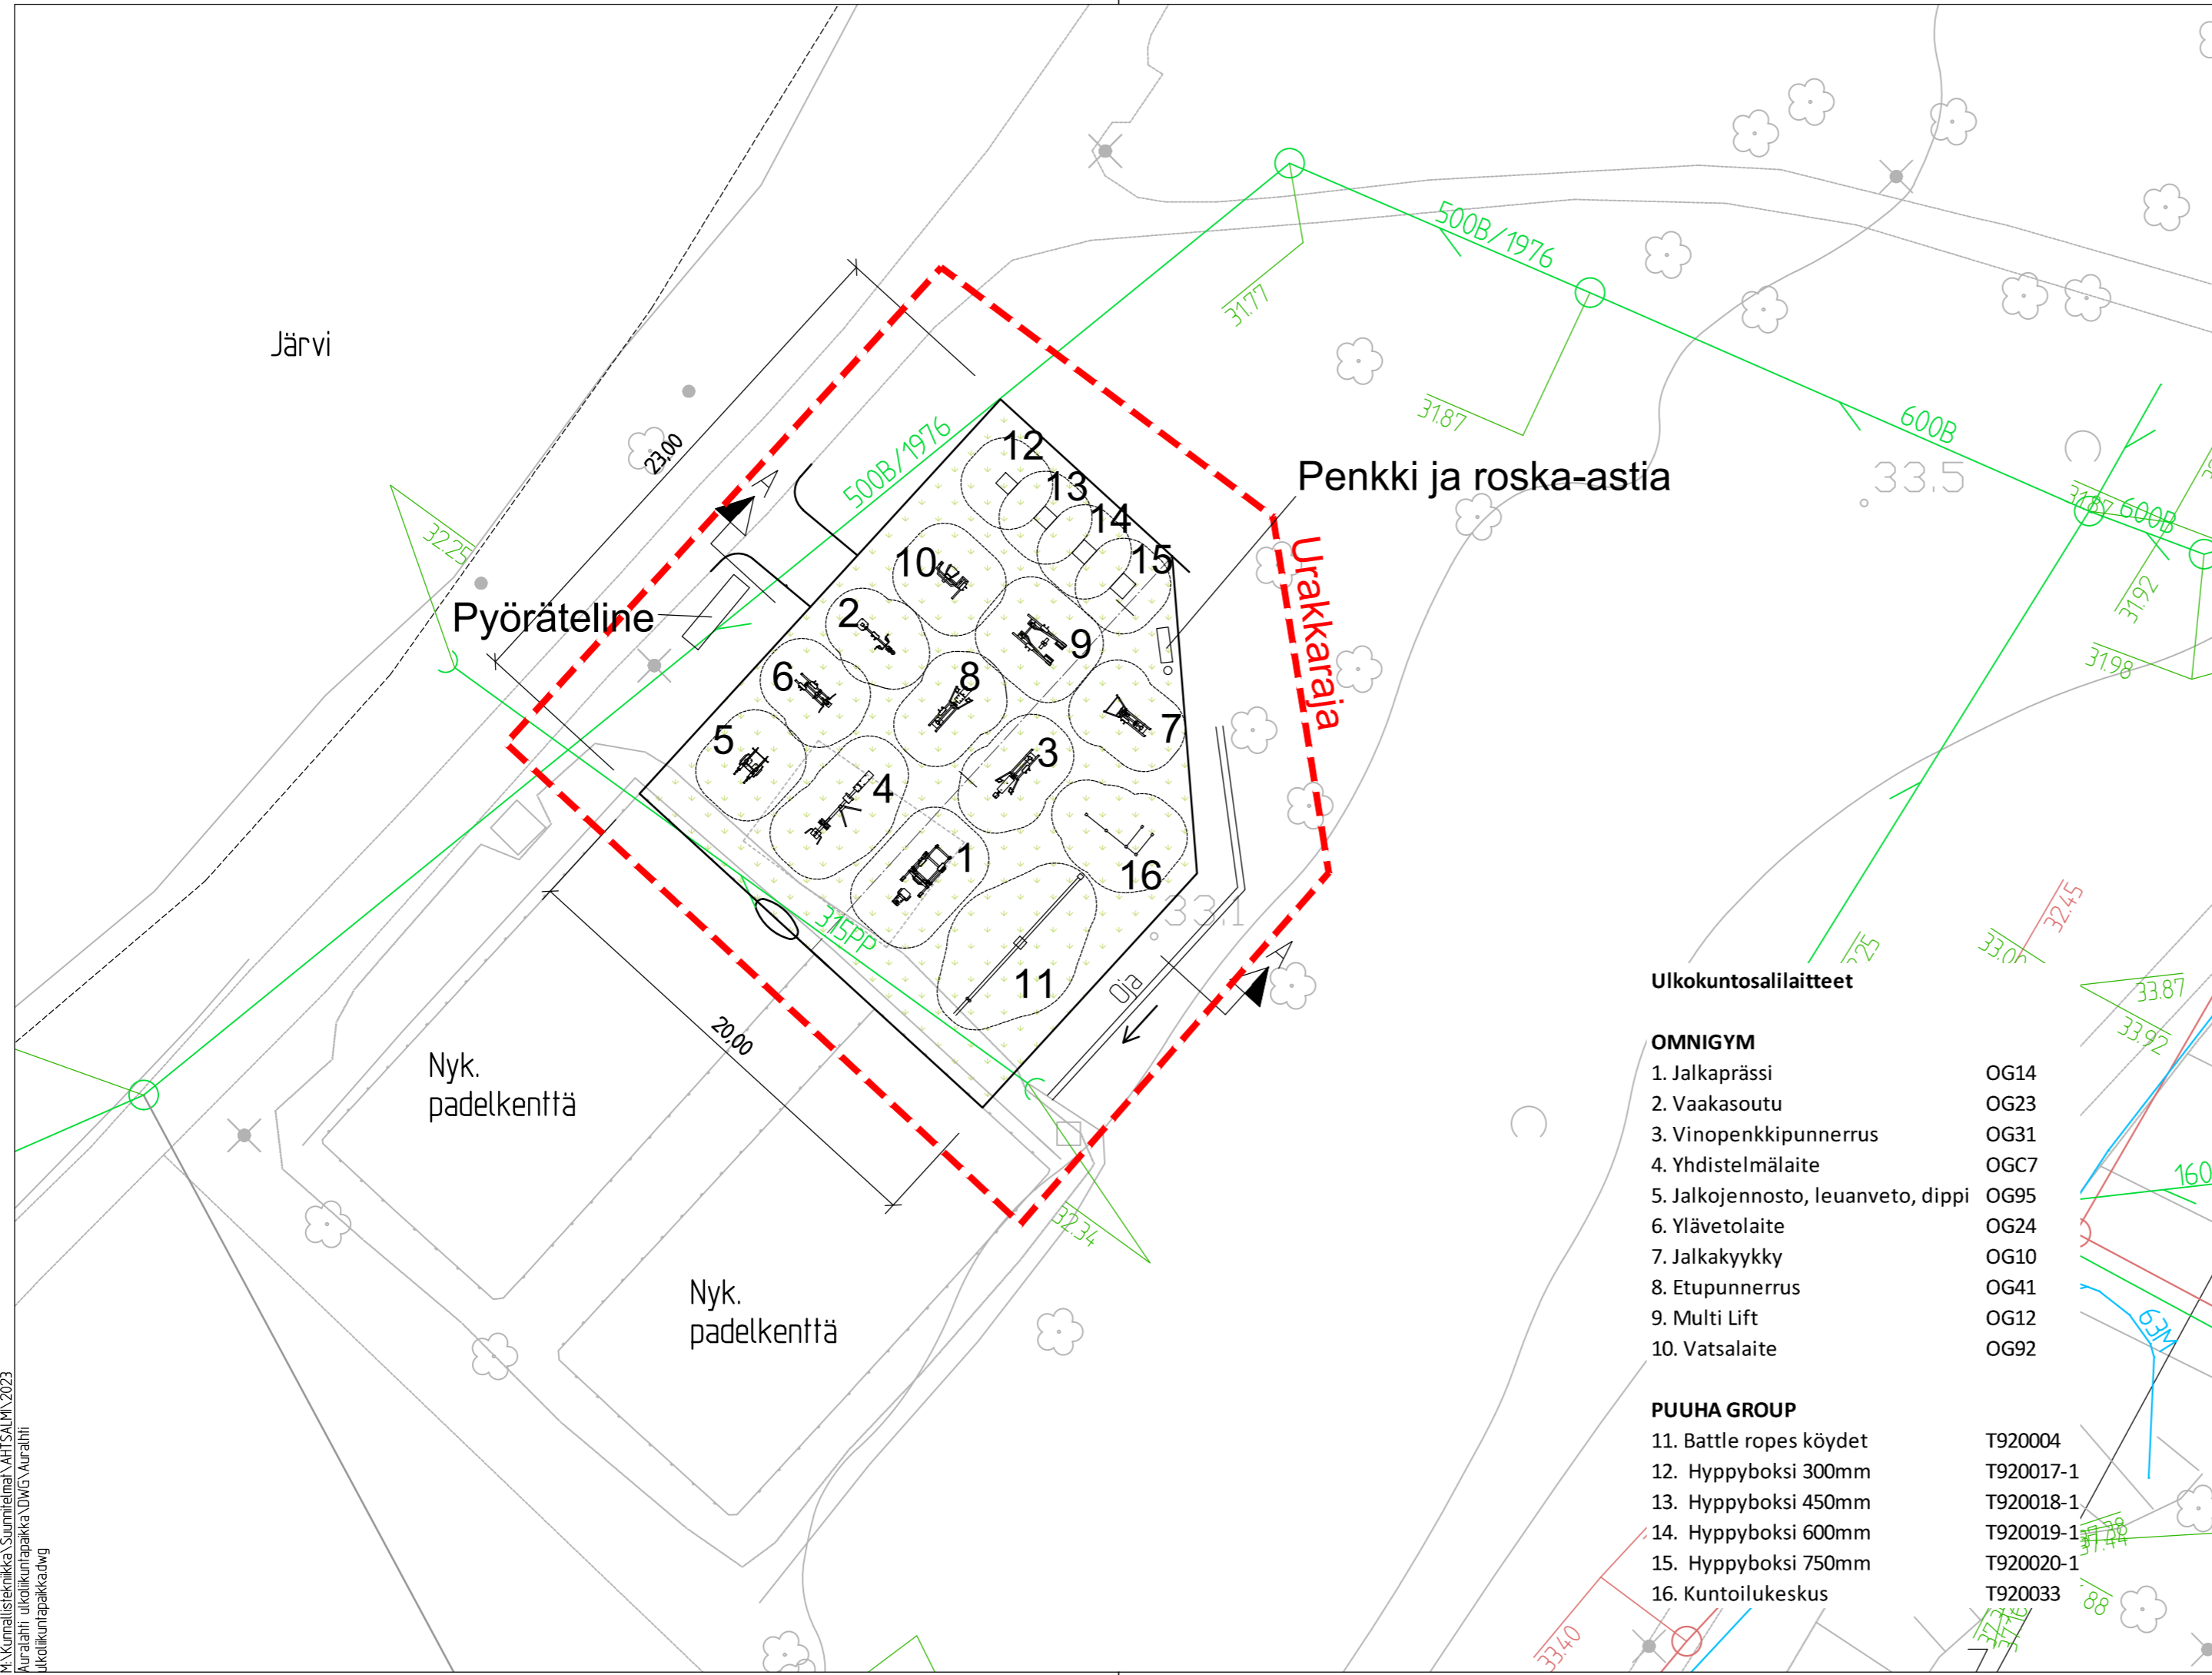

 Hiekkatekonurmi


Ulkokuntosalilaitteet

OMNIGYM

- 1. Jalkaprässi OG14
- 2. Vaakasoutu OG23
- 3. Vinopenkkipunnerrus OG31
- 4. Yhdistelmälaite OGC7
- 5. Jalkojennosto, leuanveto, dippi OG95
- 6. Ylävetolaite OG24
- 7. Jalkakyykky OG10
- 8. Etupunnerrus OG41
- 9. Multi Lift OG12
- 10. Vatsalaite OG92

PUUHA GROUP

- 11. Battle ropes köydet T920004
- 12. Hyppyboksi 300mm T920017-1
- 13. Hyppyboksi 450mm T920018-1
- 14. Hyppyboksi 600mm T920019-1
- 15. Hyppyboksi 750mm T920020-1
- 16. Kuntoilukeskus T920033

TUNNUS	MUUTOS	PÄIVÄMÄÄRÄ	PIIRT.	SUUNN.	TARK.
SIJAINTI Ahtsalmi		Koordinaattijärjestelmä ETRS-GK24/N2000			
RAKENNUSKOHTEN NIMI JA OSOITE AURLAHTI Ulkokuntosali		PIIRUSTUKSEN SISÄLTÖ			
		Asemapiirustus		1:250	
		Opaskartta		1:15000	
TALT.	PVM. 4.4.2023	PIIRT. MKU	SUUN. ALA	TYÖ N:0	PIIR. N:0
	SUUN. MKu	HYV.	LOHJAN KAUPUNKI Tekninen toimi Kaupunkitekniikka		
					la-KATU-1010-130