


VIVAMONTIE
Pituus- ja tyypipölkkeikkaukset
1:1000/1:100

Koordinaatti- ja korkeusjärjestelmä
ETRS-GK24/N2000

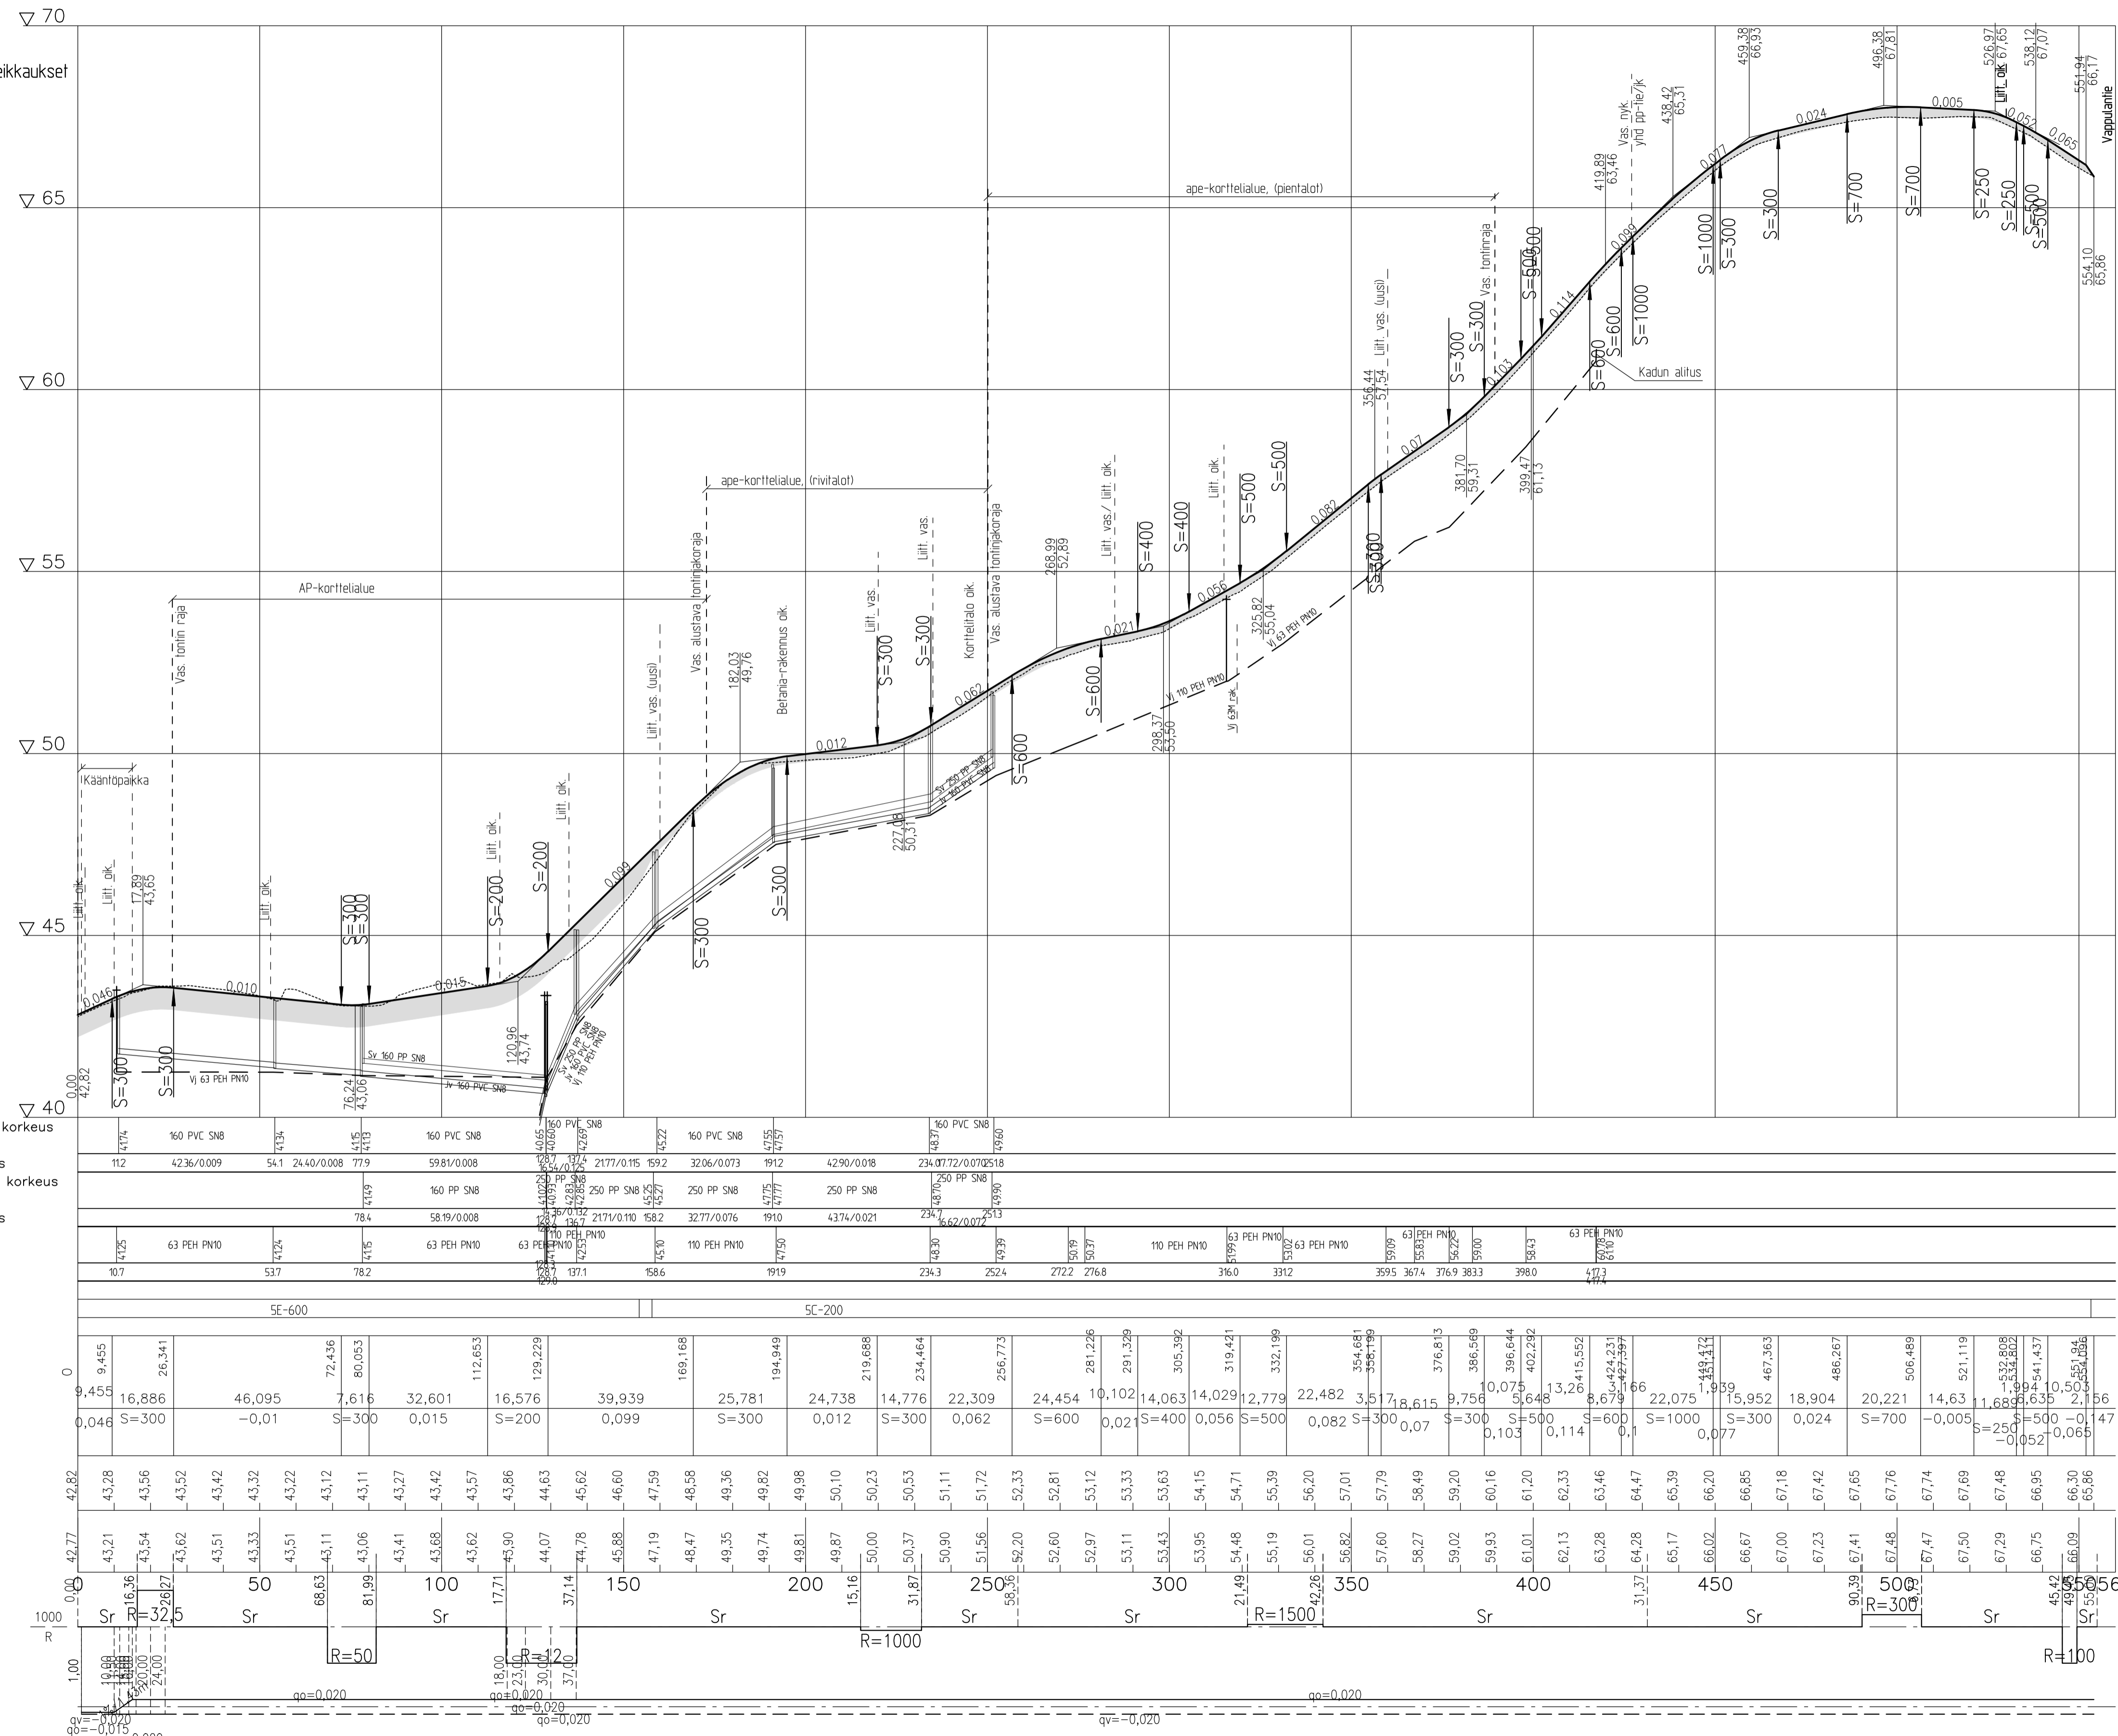

Jätevesiviemäri, sisäpohjon korkeus
Putken mitat ja laatu
Paalu, kaivoväli ja kaltevuus
Sadovesiviemäri, sisäpohjon korkeus
Putken mitat ja laatu
Paalu, kaivoväli ja kaltevuus
Vesijohto, laen korkeus
Putken mitat ja laatu
Paalu

Päälysrakenne
Putkien perustamistapa

Matka
Kaltevuus / pyörästysväli

Tasausviivan korkeus

Maanpinnan korkeus


Kaarevuus

Ajoradan sivukaltevuus

Kaluluokan 5 normaali päätysrakennetaulukko

Pohjamaaluokka	A	B	C	D	E	F
Paällyste	50	50	40	40	40	40
Kantava kerros		150	150	150	150	
Tukkerros			300	400	650	

Kokonaispaksuus: 200 200 200 500 600 850

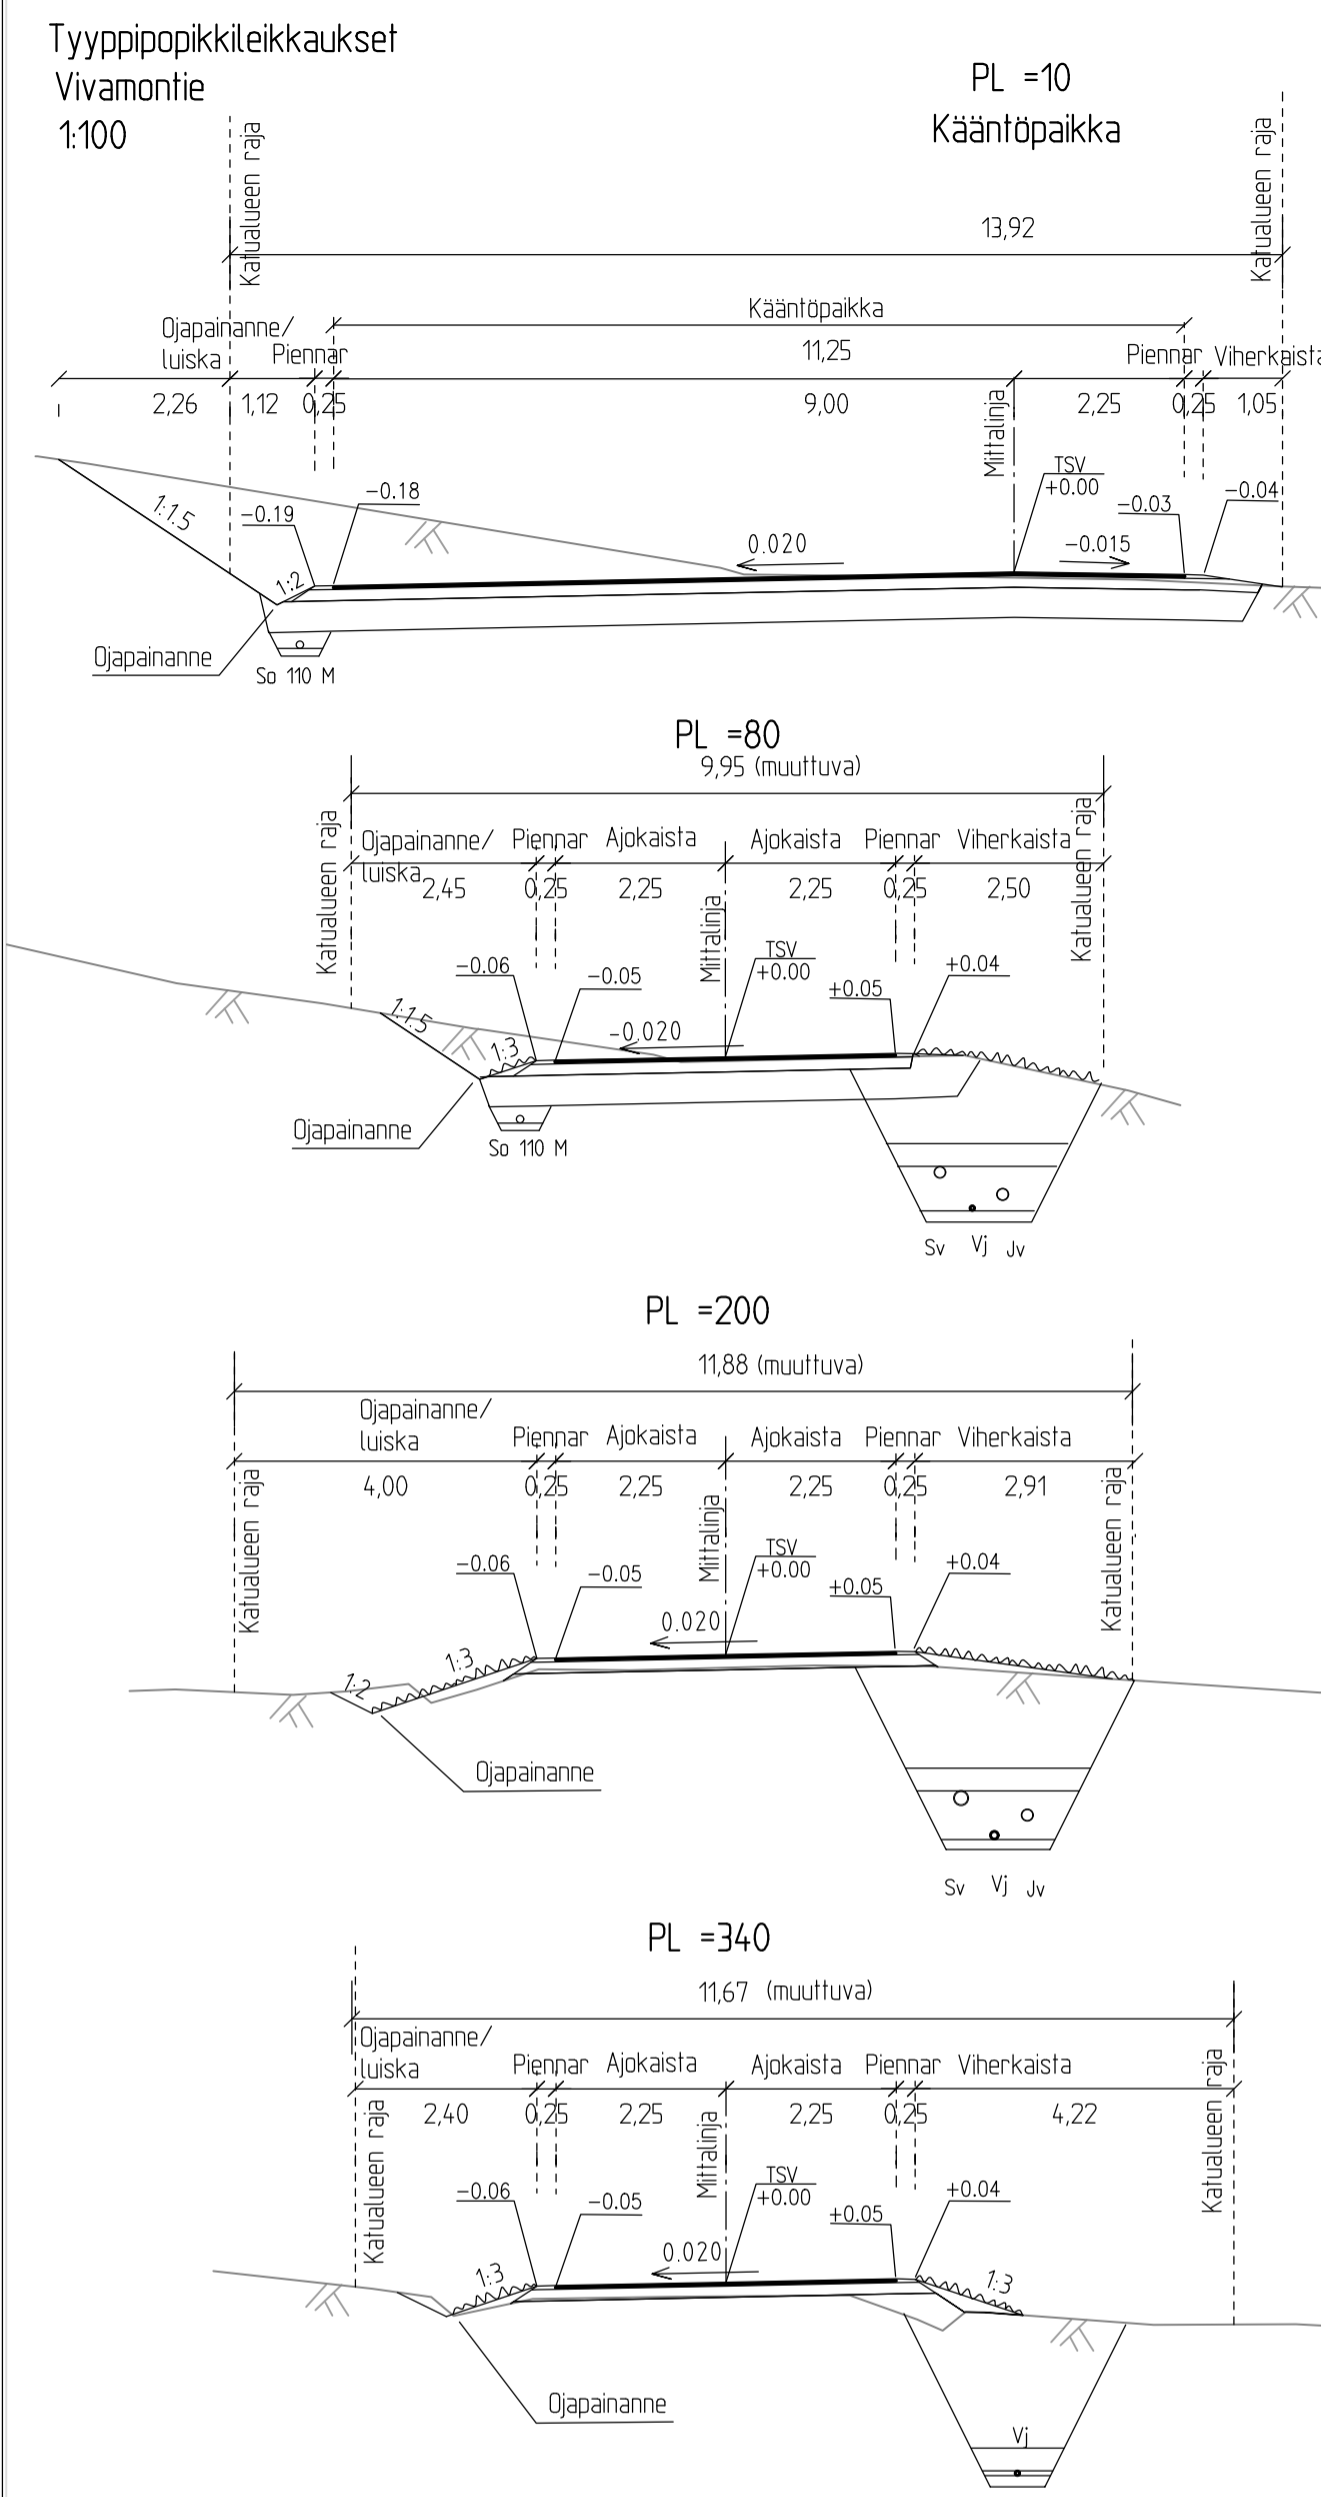

Koordinaatti- ja korkeusjärjestelmä ETRS-GK24/N2000

TUUNNUS		MUUTOS		PÄIVÄMÄÄRÄ		PIIRIT		SUUNN.		TARK.	
SUUNNITTELIJA Vivamontie Rakennuskohteen nimi ja osoite				RAKENNUSKOHTEEN NIMI JA OSOITE Pituisuus- ja tyypipölkkeikkaukset				1:1000/1:100			
VIVAMO Vivamontie				LOHJAN KAUPUNKI Palvelutalanto Rakennuttaminen & kaupunkitekniikka				ib-KATU-553-2			
TALT.	PM.	PIIRIT.	SUUNN. ALA	TYO N.O.	PIIRIT. N.O.						
	33.2021		ERA								
			HRV								