


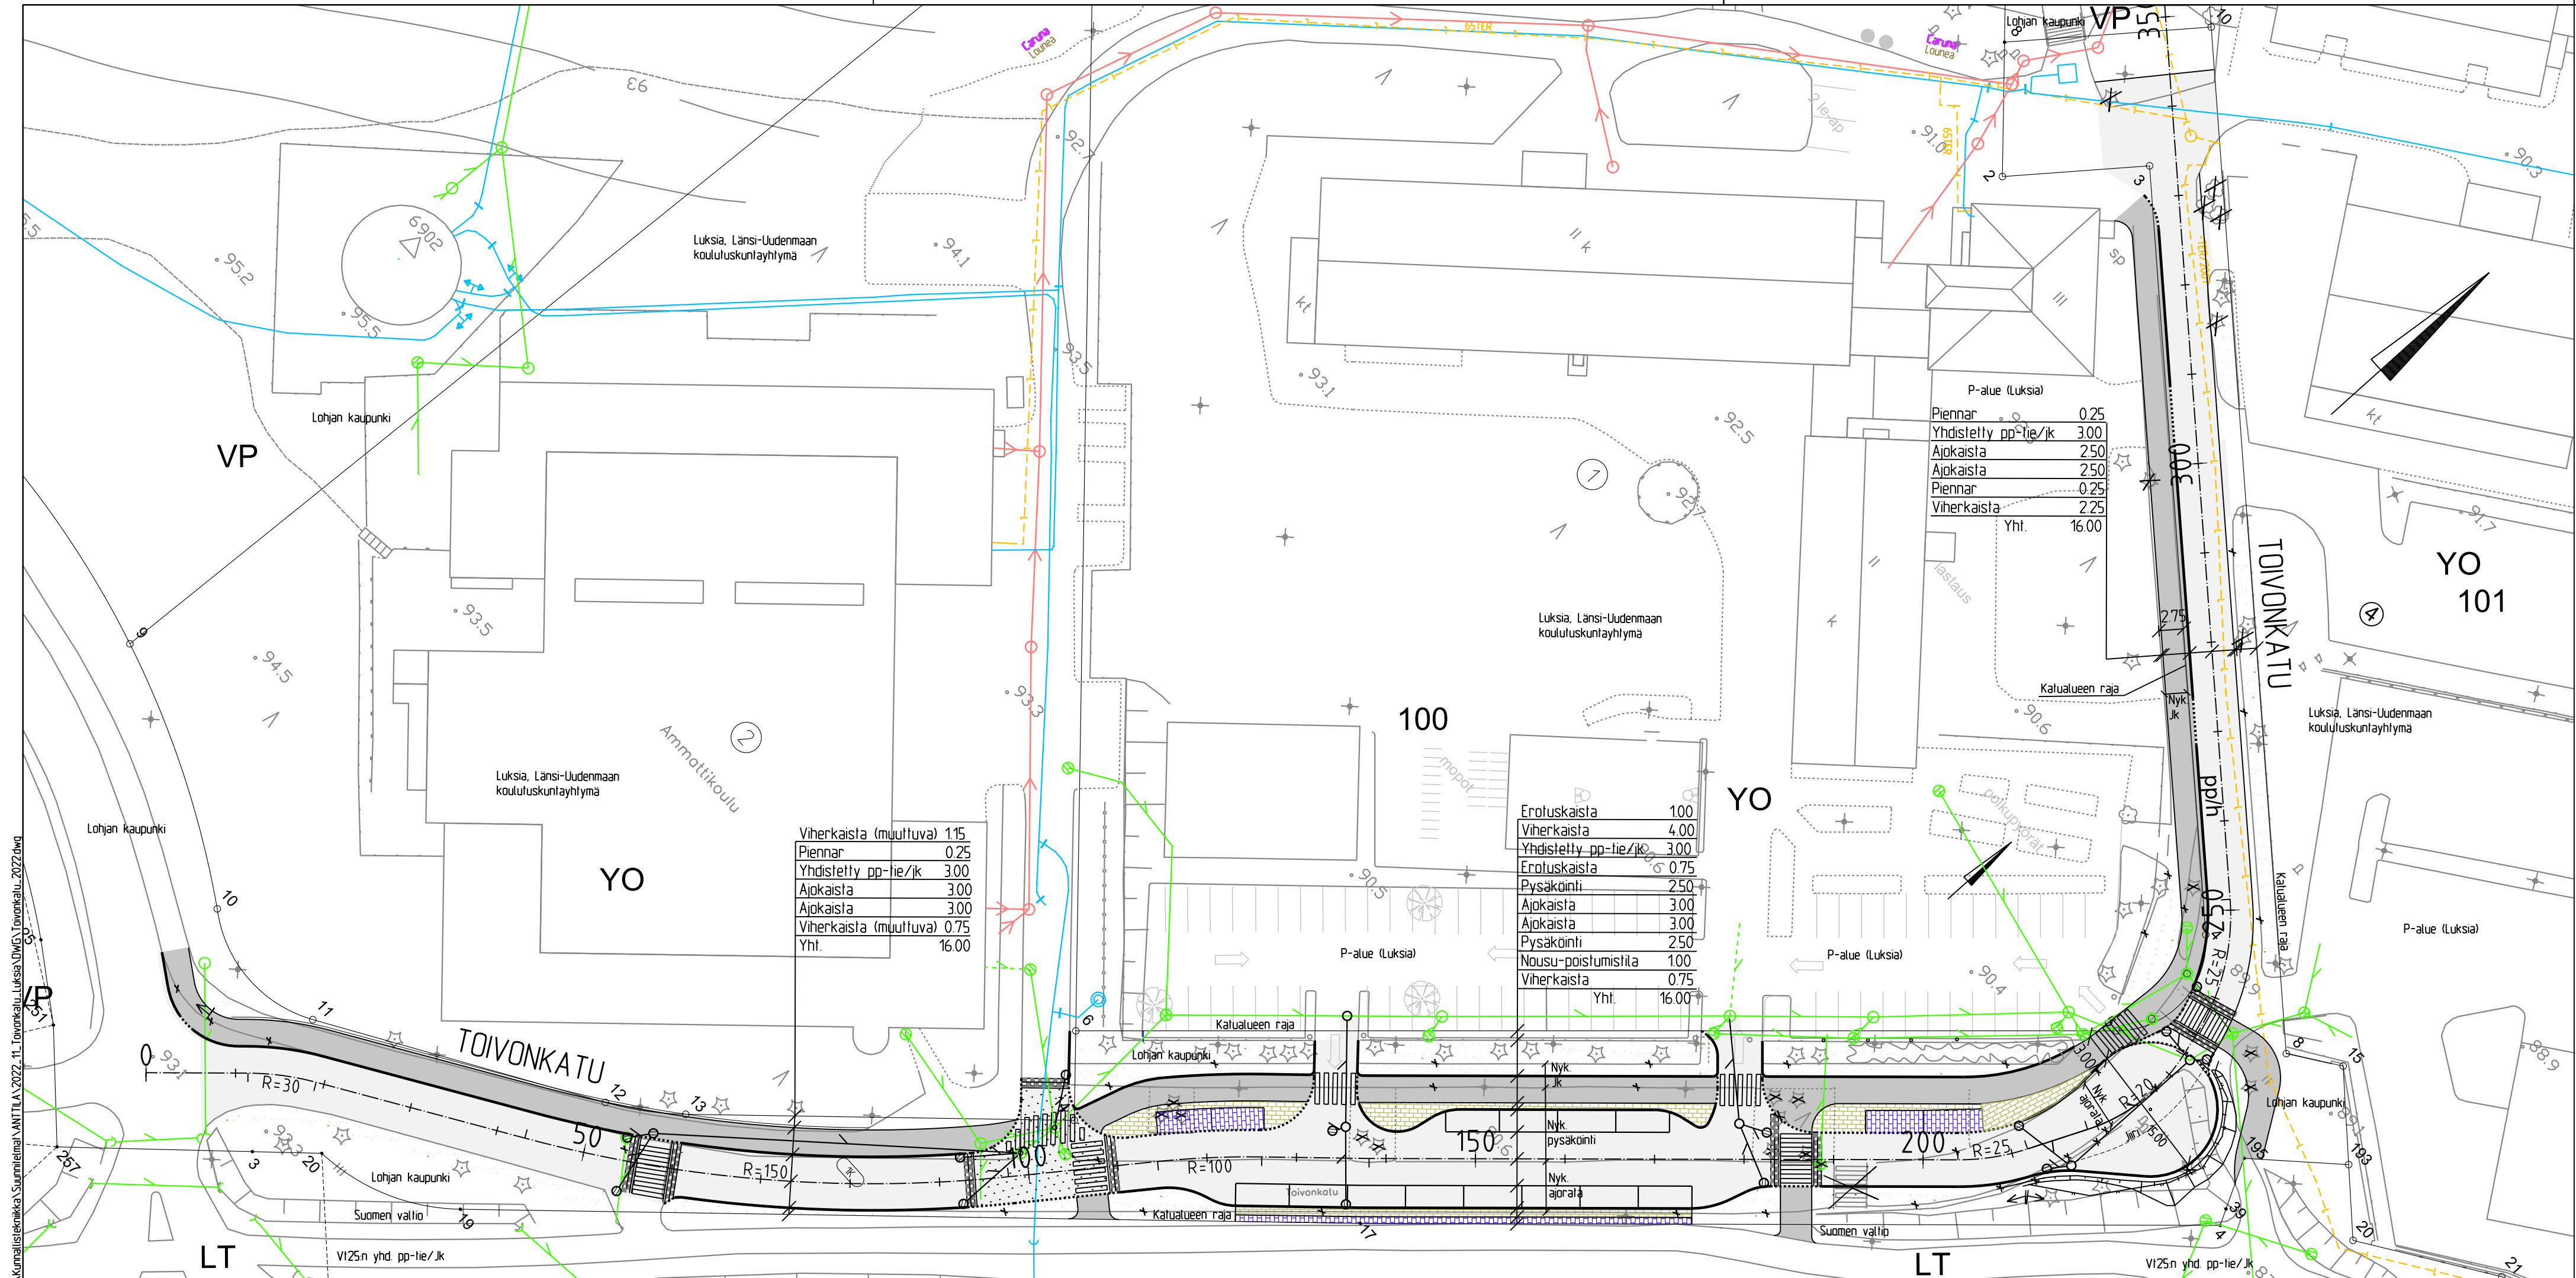

MERKINTÖJEN SELITYKSET

- Jk+pp-tie
- Ajorata
- Nurmi
- Betonikiveys, harmaa
- Betonikiveys, musta
- Korotusalue
- Kaadetva puu

Sadevesiviemärien yhdyspotket 160 PVC-SN8

Koordinaatti- ja korkeusjärjestelmä ETRS-GK24/N2000

TUNNUS	MUUTOS	PAIVAMAARA	PIIRT.	SUUNN.	TARK.
SIIJAINTI	Anttila 1	RAKENNUSKOHTA NIMI JA OSOITE			
TOIVONKATU		PIIRUSTUKSEN SISÄLTÖ			
		Yleissemapiirustus 1500			
TALT.	PVM 3.12.2024	PIIRT.	SUUNN. ALA	TYÖ N.O.	PIIR. N.O.
	SUUN. ERa	HYV.	LOHJAN KAUPUNKI		
	Tekninen toimi, Kunnallistekniikka				
	Suunnittelu ja rakennuttaminen				

Kartta 1:10 000