

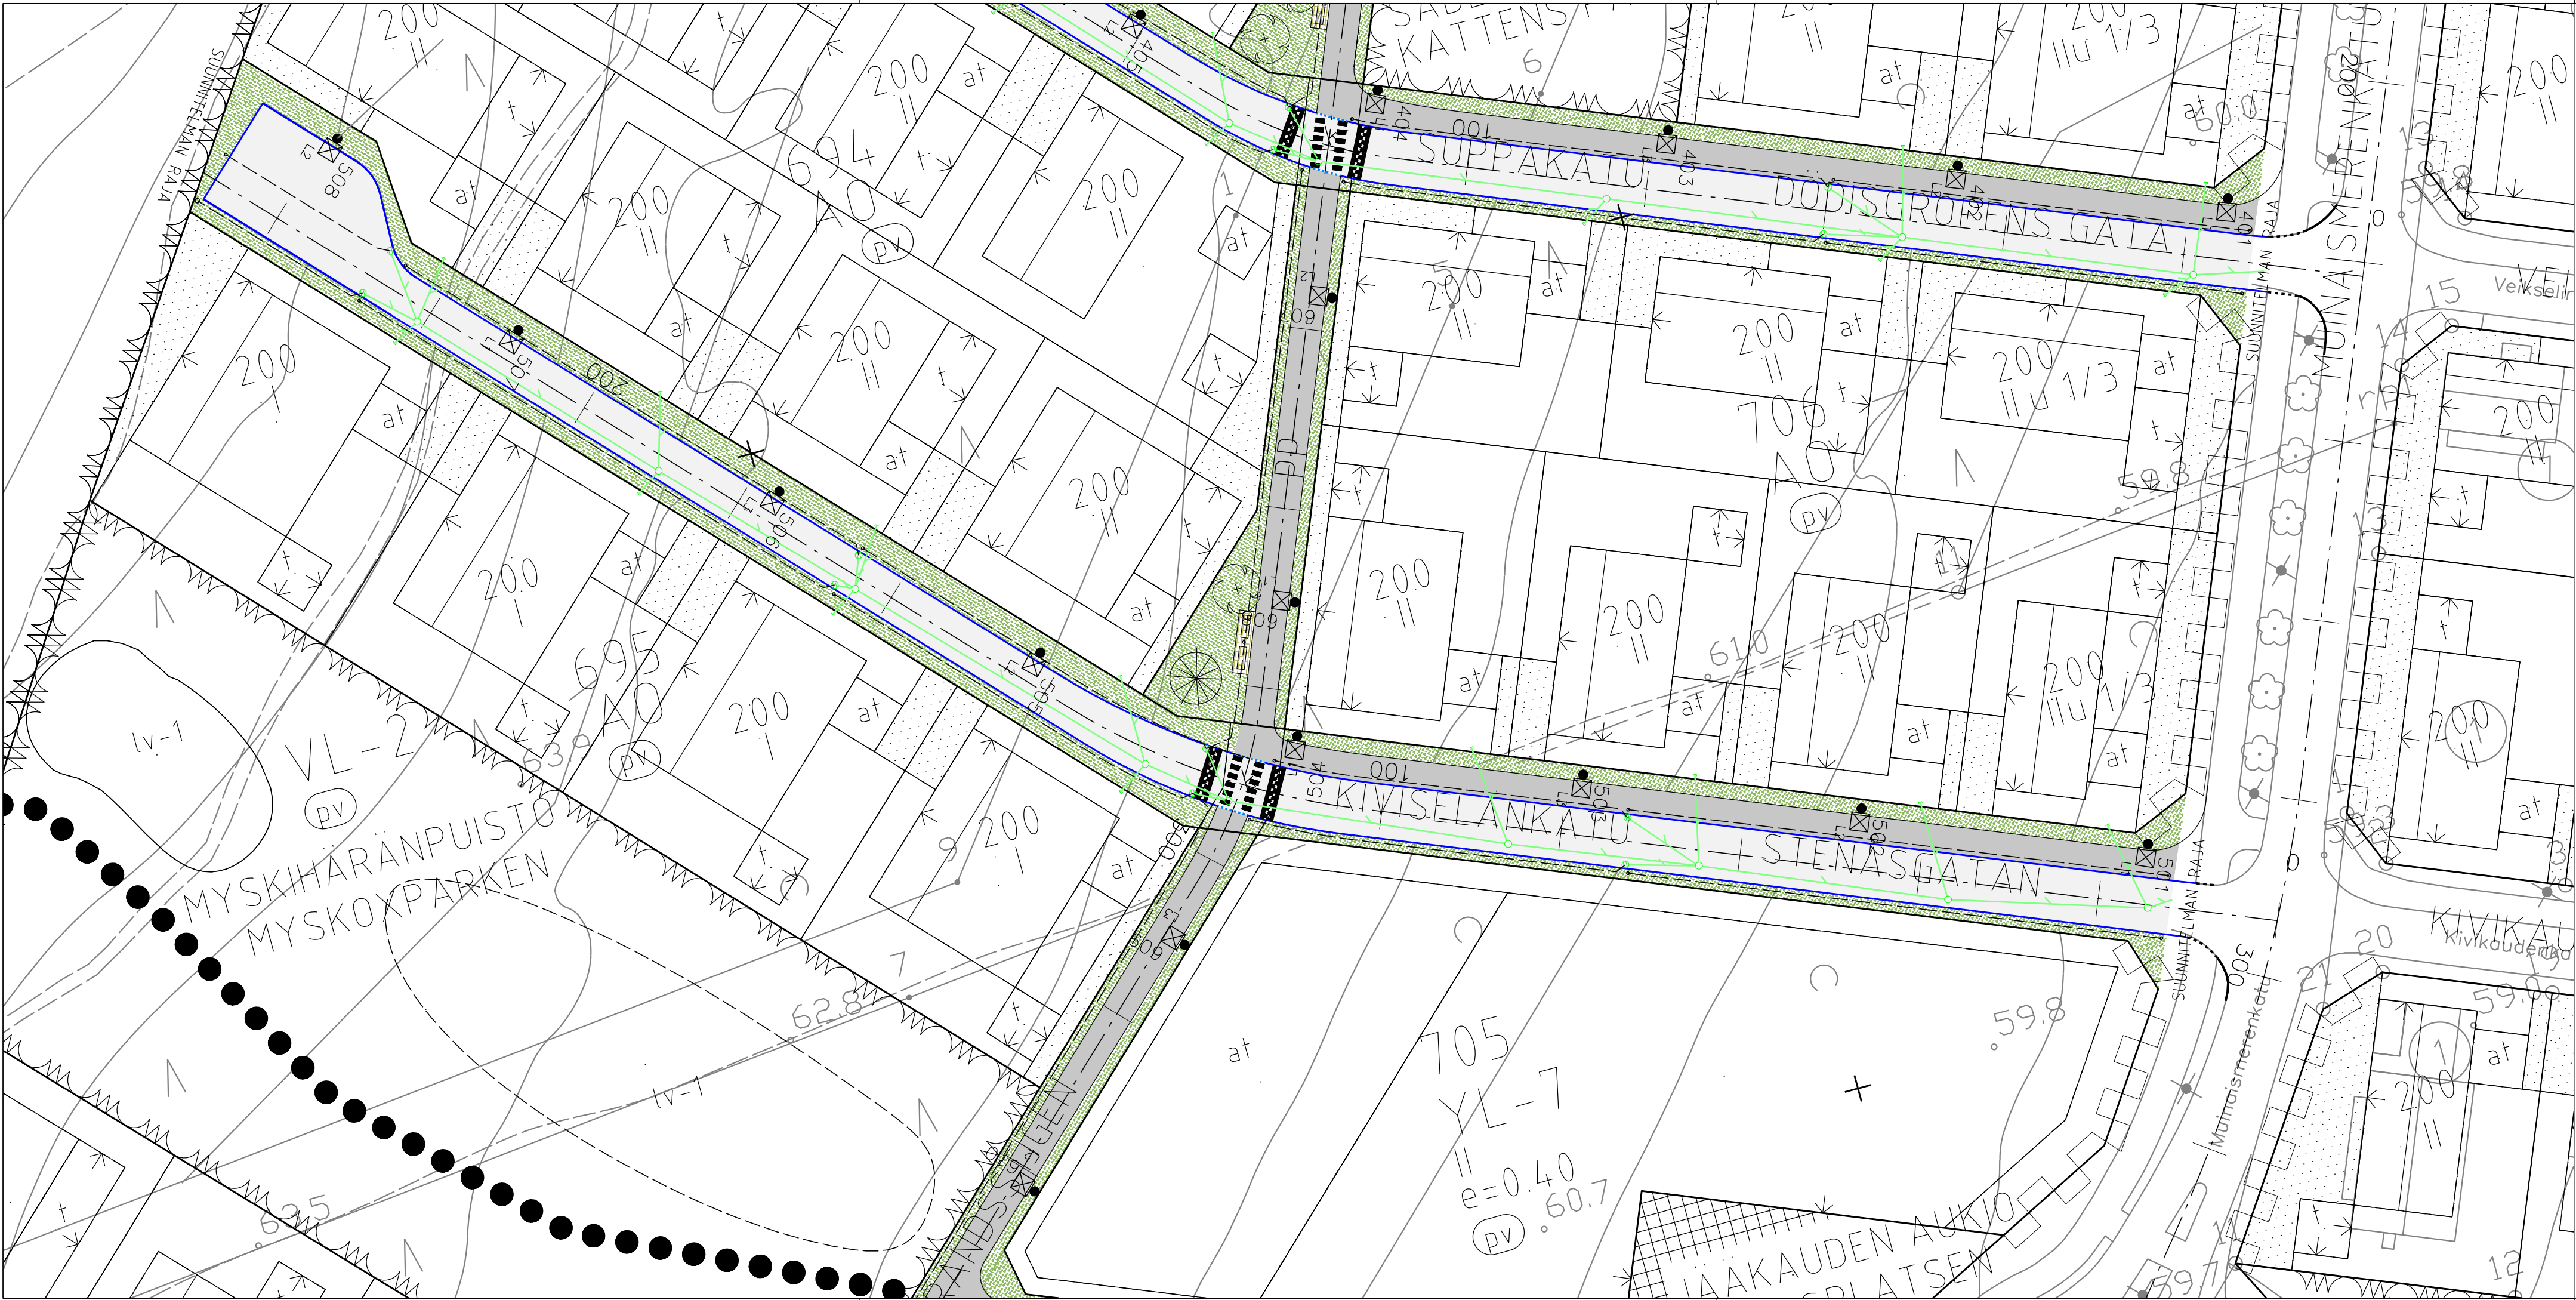


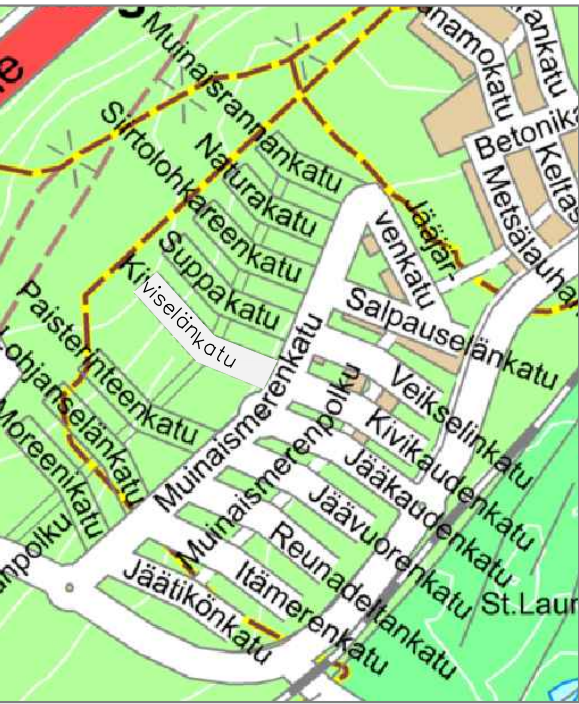

- MERKINTÖJEN SELITYKSET
- Ajorata
 - Jk+pp-tie
 - Nurmi
 - Betonikiveys
 - Penkki ja roskakori
 - Istutettava lehtipuu / havupuu
 - Salaoja PEH 110
 - Uusi ritilä-/hulevesikaivo ja -putki
 - Uusi valaisinpylväs
 - Graniittinen reunakivi (12 cm ja madallettu graniittinen reunakivi (0 cm))
 - Betoninen reunakivi (12 cm) ja madallettu betoninen reunakivi (0cm)
 - Asfaltin reuna

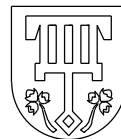

Koordinaatti- ja korkeusjärjestelmä
ETRS-GK24/N2000

TUNNUS		MUUTOS		PÄIVÄMÄÄRÄ		PIIRT.	SUUNN. TARK.	
SIJAINTI Gunnarla 13				RAKENNUSTOIMENPIDE				
RAKENNUSKOHTEN NIMI JA OSOITE GUNNARLAN KAAVA-ALUE, VAIHE 2 KIVISELÄNKATU PLV 0-249				PIIRUSTUKSEN SISÄLTÖ Katusuunnitelma 1:500				
TALT.	PVM. 22.2.2021	PIIRT.	SUUNN. ALA		TYÖ N:O	PIIR. N:O		
	SUUN. AFRY	HYV.				1b-KATU-520-205		
	LOHJAN KAUPUNKI							
	Palvelutuotanto Rakennuttaminen & kaupunkitekniikka							
			Nimi	Pvm.	No. 101014768-001		Vaihe KS	
		Suunn.	K.Lång				Rev.	
		Tark./Hyv.	S-M.Sahinoja					