


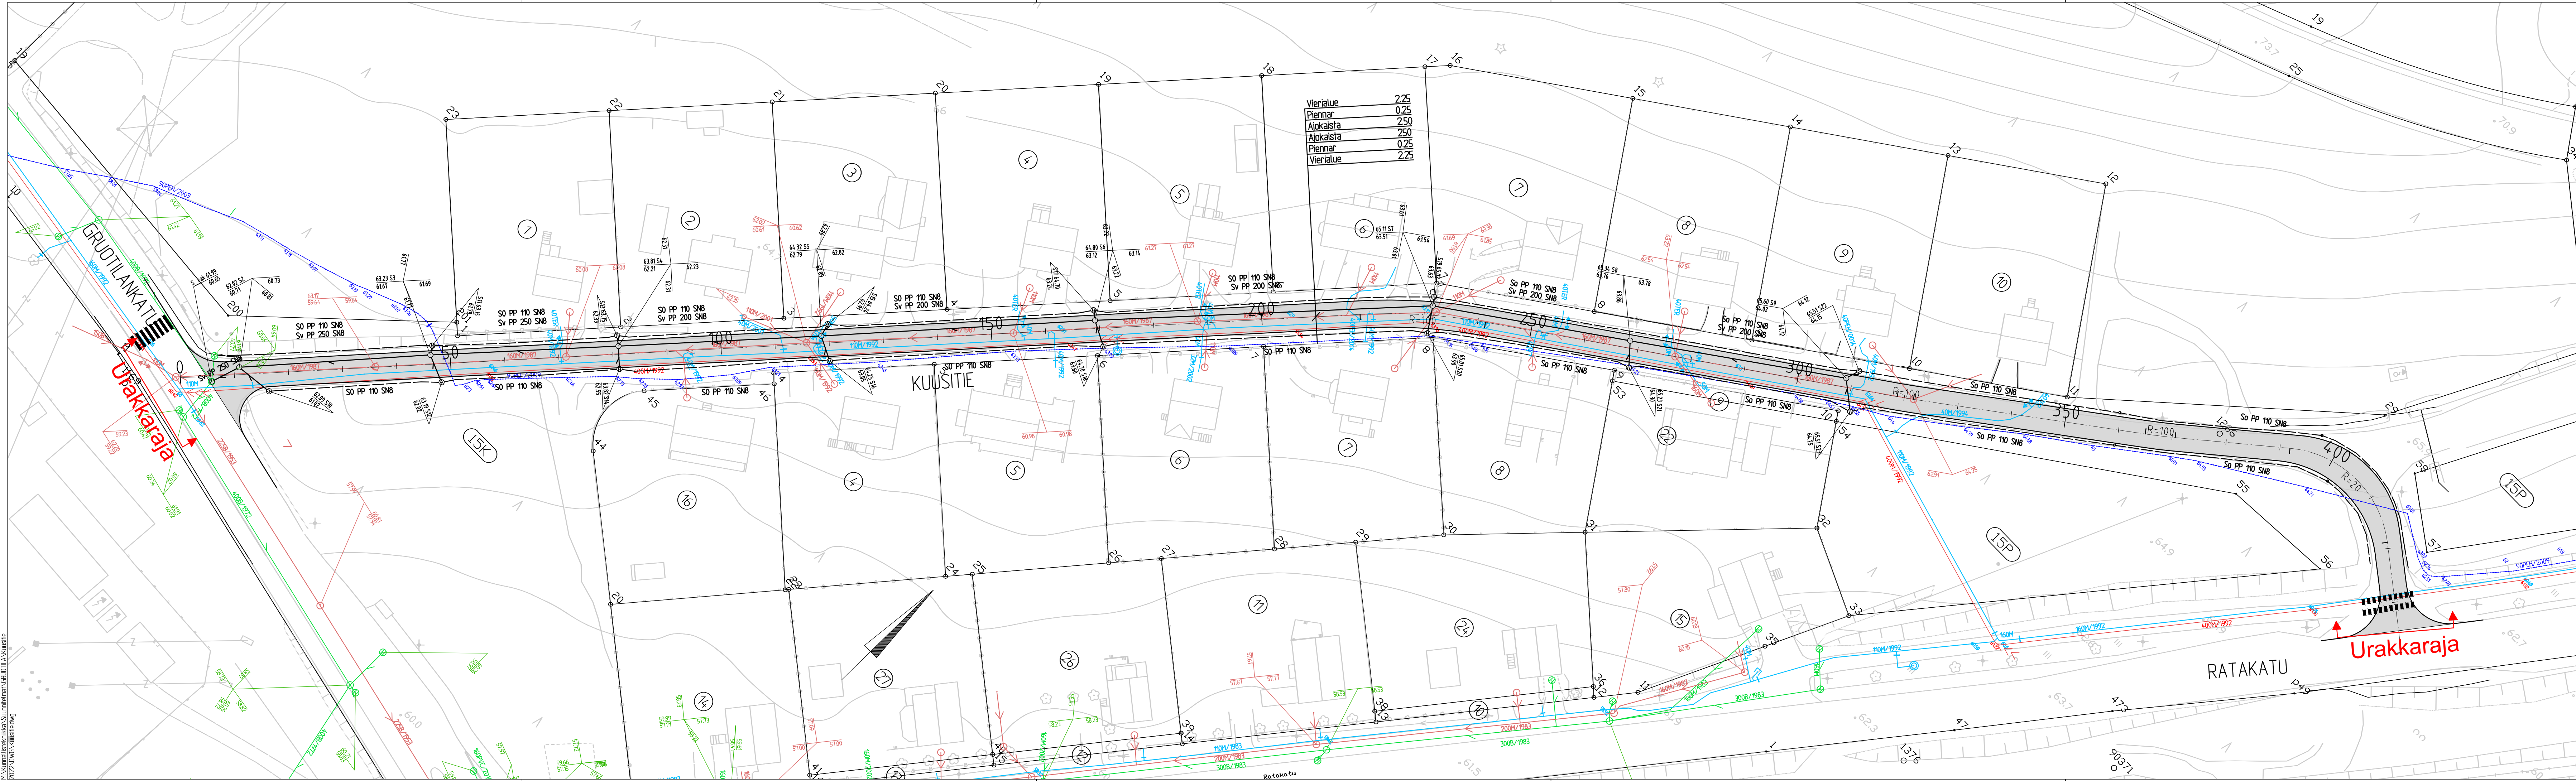

Sadevesiviemärien yhdysputket 160 Pvc-SNB

TUNNUS		PAIVÄMÄÄRÄ		PIIRIT		SUUNN.		TARK.	
Sijainti		Koordinaatit ja korkeusjärjestelmä		ETRS-GK24/N2000					
Gruotila		Rakennuskohteen nimi ja osoite		Piirustuksen sisältö		1500			
KUUSITIE		Asemapiirustus		Alueen yleiskartta		1:15000			
TALT.		PVM.		PIIRT.		SUUNN. ALA		TYÖ N:O	
		21.6.2022		MKU				PIIR. N:O	
		SUUN.		HYV.					
		LOHJAN KAUPUNKI							
		Tekninen toimi							
		Kaupunkitekniikka							