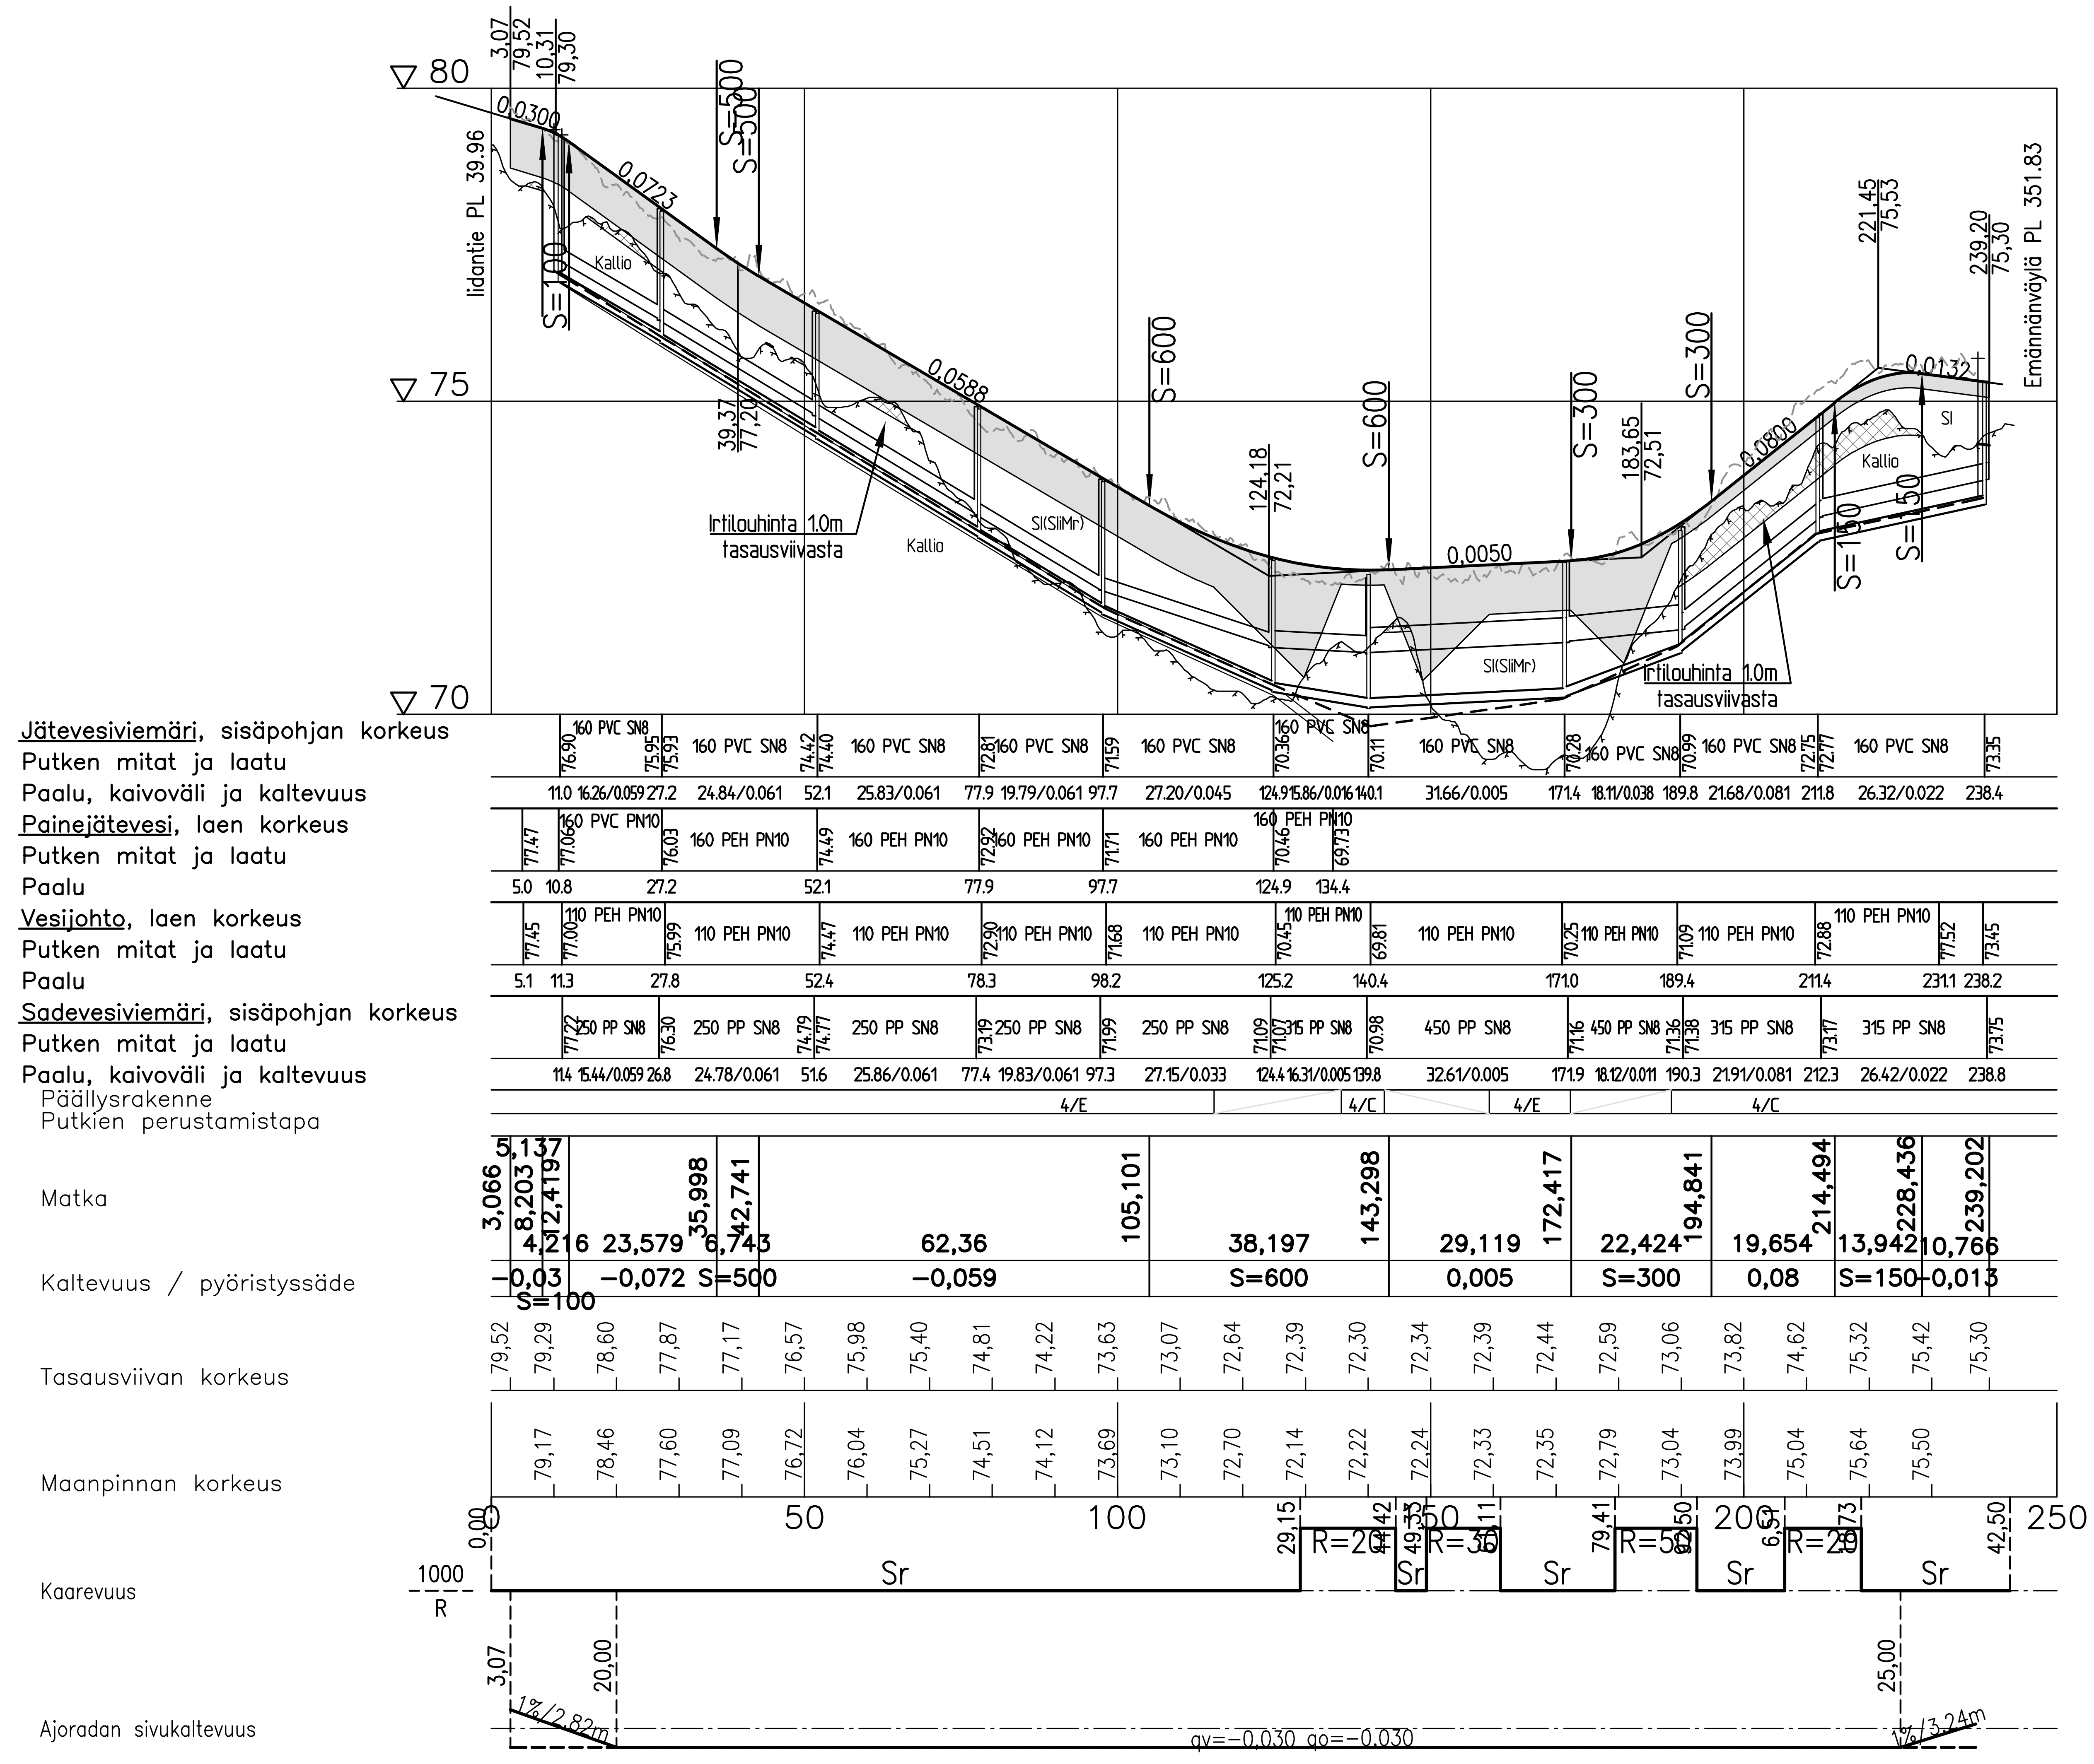

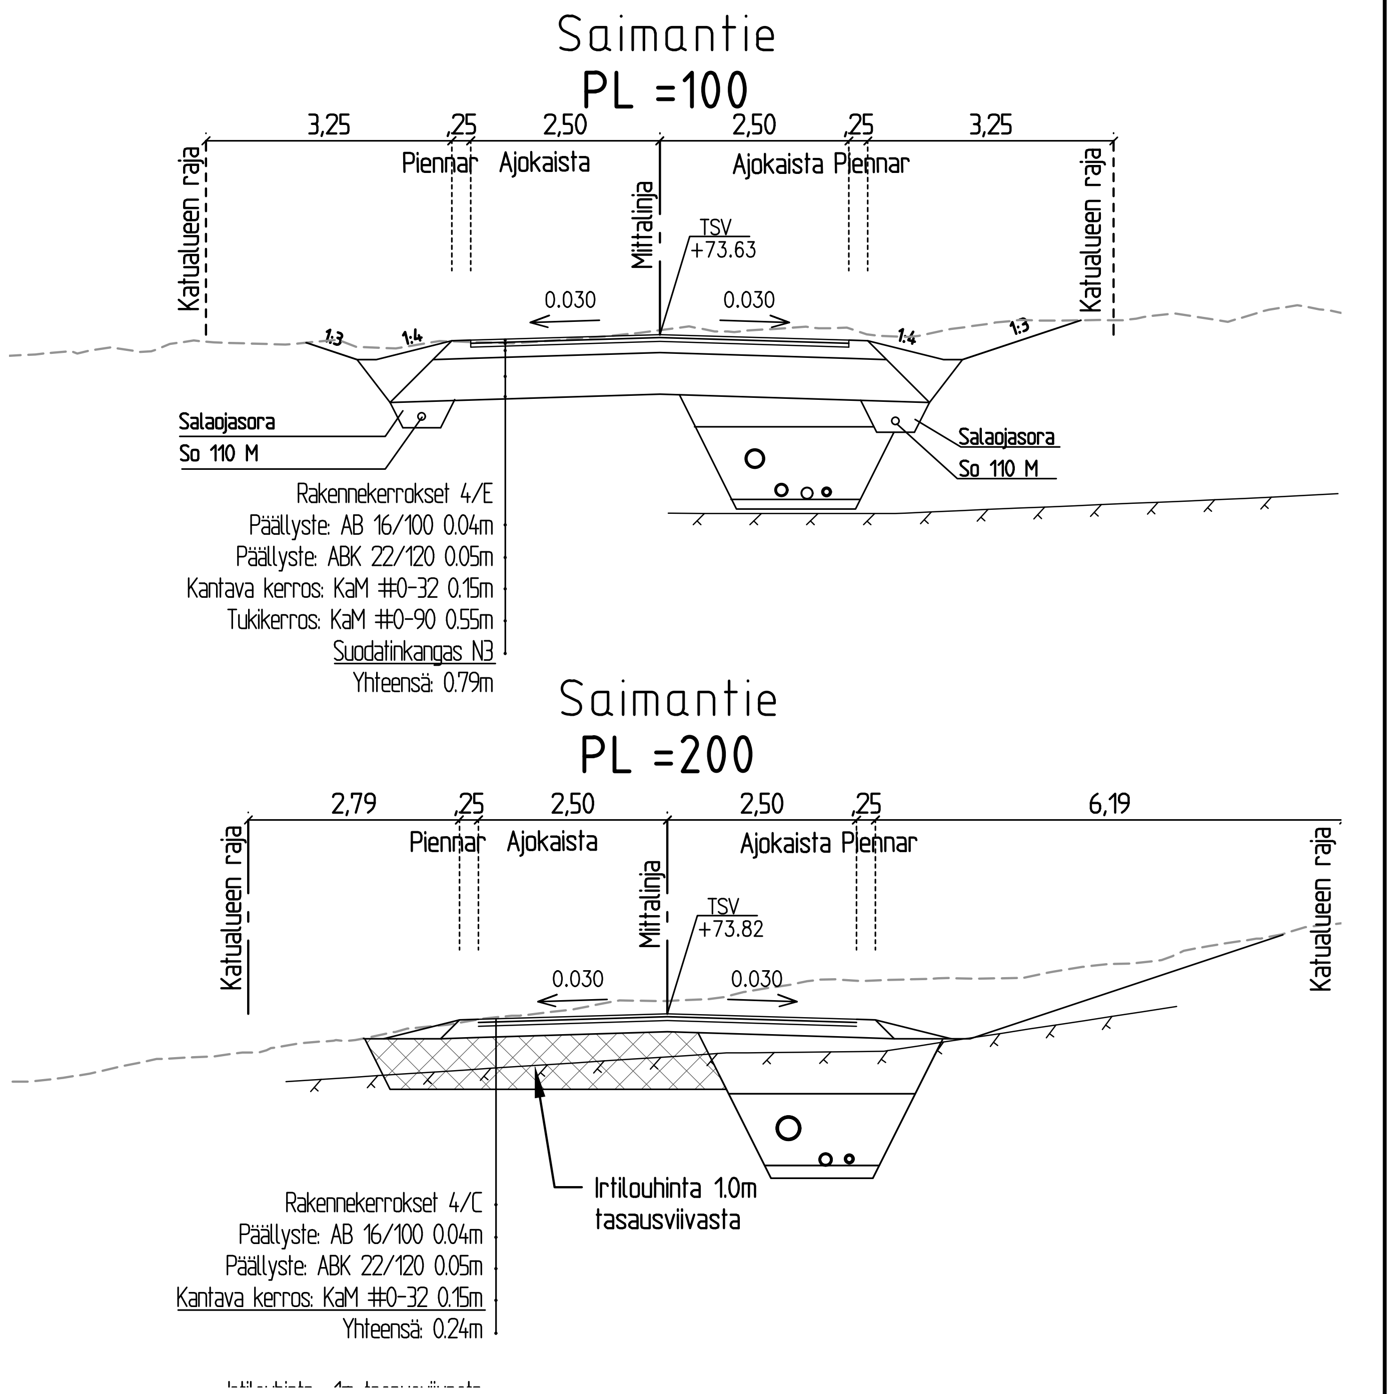

TUNNUS	MUUTOS	PÄIVÄMÄÄRÄ	PIIRT.	SUUNN.	TARK.

SIJAINTI: Muijala

Koordinaatti- ja korkeusjärjestelmä: ETRS-GK24/N2000

RAKENNUSKOHTEEN NIMI JA OSOITE: **SAIMANTIE**

PIIRUSTUKSEN SISÄLTÖ:

Pituusleikkaus	1:1000/1:100
Tyyppipoikkileikkaus	1:100

TALT.	PVM. 28.12.2022	PIIRT. MKu	SUUN. ALA	TYÖ N:O	PIIR. N:O
	SUUN. MKu	HYV.			Ib-KATU-557-7

LOHJAN KAUPUNKI
Tekninen toimi
Kaupunkitekniikka

M:\Kunnallistekniikka\Suunnitelmat\MUIJALA\2022 Muijalan kaava-alue\DWG\Muijalan kaava-alue.dwg