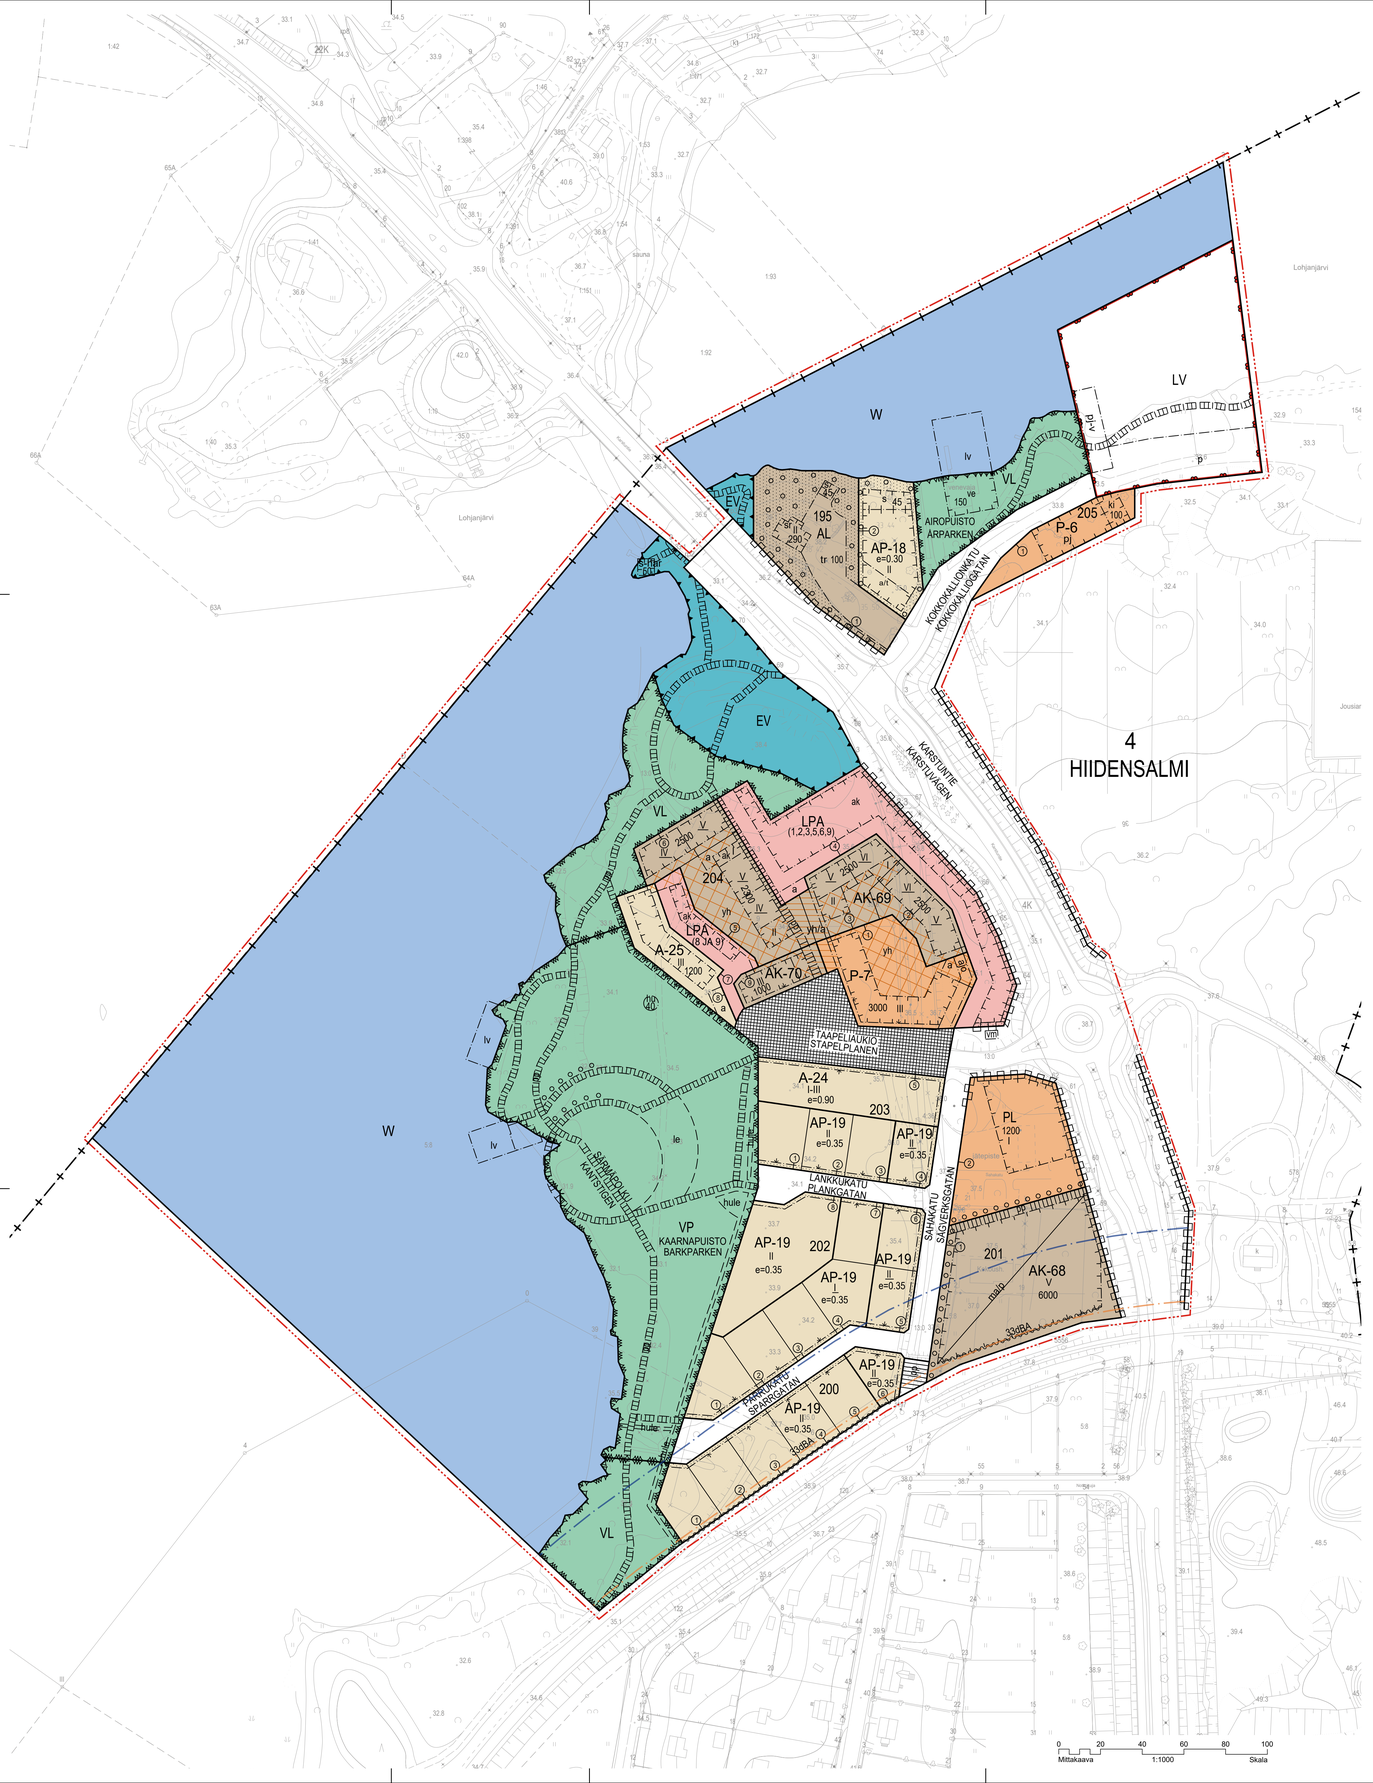

0 20 40 60 80 100
Mittakaava 1:1000 Skala

LOHJA
L52 HIIDENSALMI, ASEMAKAAVAN MUUTOS JA TONTTIJAKO

Asemakaavan muutos koskee:
Lohjan kaupungin 4. kaupunginosan Hiidensalmen kortteleita 190, 191, 192 ja 195, sekä katu-, puisto- ja vesialuetta.

Asemakaavan muutoksella muodostuvat:
Lohjan kaupungin 4. kaupunginosan Hiidensalmen korttelit 195, 200-205 sekä katu-, lähivirkistys-, pysäköint-, vesi- ja venesatama-alue.

Tonttijaolla muodostuvat:
Korttelin 195 tontit 1 ja 2, korttelin 200 tontit 1-6, kortteli 201 tontit 1 ja 2, korttelin 202 tontit 1-8, korttelin 203 tontit 1-5, korttelin 204 tontit 1-9 ja kortteli 205 tontti 1.

ASEMAKAAVAMERKINNÄT JA -MÄÄRÄYKSET:

A-24 — **Asuinrakennusten korttelialue.**
Alueelle voi rakentaa kerrostaloja, rivitaloja tai kytkettyjä pientaloja siten, että katuaukion puolella rakennukset muodostavat yhtenäisen julkisivun.

Katuaukion puoleinen julkisivu tulee toteuttaa laadultaan korkeatasoisena ja sitä tulee elävöittää esim. puisin seinäristikoin tai julkisivuvihreällä.

A-25 — **Asuinrakennusten korttelialue.**

AL — **Asuin- ja liike- tai toimistorakennusten korttelialue.**
Suojellun rakennuksen maantasokerroksen kerrosalasta vähintään 30 % on varattava suojeluun sopivaan liike- tai palvelutoimintaan. Maantasoon yläpuoliseen kerrokseen voi sijoittaa vain asumiseen tarkoitettuja tiloja.

Alueelle saa sijoittaa enintään 100 m² suuruisen talousrakennuksen.

AK-68 — **Asuinkerrostalojen korttelialue.**
Karstuntien puoleisilla julkisivuilla materiaalien ja värien tulee muodostaa yhtenäinen, hillitty kokonaisuus. Korttelin sisäpuolella julkisivun värimaailman ja materiaalien tulee olla monimuotoisia. Kerrosluvun ja rakennuksen korkeuden tulee Karstuntien puoleisella sivulla olla yhtä suuri tai suurempi kuin kortteliin muissa osissa.

Pihoille ja mahdollisille pihakannelle saa rakentaa vain oleskeluun liittyviä rakennelmia. Tonttien välisille rajoille ei saa rakentaa aitaa.

AK-69 — **Asuinkerrostalojen korttelialue.**
Karstuntien puoleisilla julkisivuilla materiaalien ja värien tulee muodostaa yhtenäinen, hillitty kokonaisuus. Korttelin sisäpuolella julkisivun värimaailman ja materiaalien tulee olla monimuotoisia.

Piha-alueille on suositeltavaa rakentaa leikki- ja oleskelukatoksia ja pergoloita.

Tonttien 1 ja 2 sekä 5 ja 6 välillä rakennusalojen sivuihin rajautuvat, rakennusalan ulkopuolelle ulottuvat parvekkeet voi rakentaa kiinni toisiinsa.

AK-70 — **Asuinkerrostalojen korttelialue.**
Alueelle voidaan rakentaa kerrostaloja, joihin voi sijoittaa sekä tavallisia asuntoja että asuntoja, jotka tukeutuvat viereisellä tontilla sijaitsevan hoivakodin palveluihin.

Katuaukion puoleiseen maantasokerrokseen on sijoitettava asumista häiritsemättömiä työ-, liike-, toimisto- tai palvelutiloja kokonaiskerrosalasta vähintään 10 %, josta vähintään 20 kem lukeutuu korttelin 204 yhteiseen käyttöön tarkoitettuihin kokoontumis-, palvelu-, huolto- tai saunatiloihin.

Katuaukion puoleinen julkisivu tulee toteuttaa laadultaan korkeatasoisena ja sitä tulee elävöittää esim. puisin seinäristikoin tai julkisivuvihreällä.

AP-18 — **Asuinpientalojen korttelialue.**
Alueelle voidaan rakentaa erillisiä tai kytkettyjä enintään kaksiasuntoisia pientaloja.

Rakennusten ulkoasun tulee osaltaan lisätä kaupunkimaisen ympäristön laatua ja viihtyisyyttä. Rakennukset tulee sopeuttaa ulkoasultaan viereisen tontin suojeltuun rakennukseen ja sen miljööseen.

Korttelissa olevien rakennusten tulee muodostaa yhteensopiva kokonaisuus.

AP-19 — **Asuinpientalojen korttelialue.**
Alueelle voidaan rakentaa erillisiä tai kytkettyjä enintään kaksiasuntoisia pientaloja.

Kerrosalasta saadaan käyttää enintään 10 % asumista häiritsemättömiä työtiloja varten.

Rakennusten ulkoasun tulee osaltaan lisätä kaupunkimaisen ympäristön laatua ja viihtyisyyttä. Rakentaminen tulee sopeuttaa ympäröivään miljööseen, ja korttelissa olevien rakennusten tulee muodostaa yhtenäinen kokonaisuus.

Autosuojat sekä talousrakennukset ovat päärakennukselle alisteisia.

Rakennukset tulee sijoittaa vähintään neljän metrin päähän naapurin rajasta tai kaikkia katuun rajautuvia tontteja koskevan yhtenäisen suunnitelman mukaan vähintään kahden metrin päähän tontin rajasta siten, että vierekkäisten tonttien rakennusten välille jää kuitenkin kahdeksan metrin etäisyys.

Autosuojat voidaan yhtenäisen suunnitelman mukaan vierekkäisillä tonteilla rakentaa kiinni toisiinsa, kun suojat ovat sivuiltaan samanpituisia. Yleiseen alueeseen rajautuvilla sivuilla voidaan rakentaa vähintään 2 metrin päähän tontin rajasta, mikäli rakennuksen rakentamiseen ja huoltoon liittyvät toimenpiteet sekä hulevesien hallinta pystytään hoitamaan oman tontin puolella.

Kadun puoleisille rajoille tulee istuttaa pensasaidat. Korttelin sisäisten aitojen korkeus on enintään 0,8 m.

Asuinrakennuksen tulee olla eriväriinen tai -sävyinen kuin talous-, autosuoja- ja saunarakennusten.

Yhden autosuojan enimmäiskoko on 50 m² tontin ollessa alle 1100 m².

Tontin ollessa kooltaan yli 1100 m² tulee sille sijoittaa vähintään kaksi erillistä asuinrakennusta. Rakennusluvan yhteydessä on esitettävä suunnitelma tontin koko rakennusoikeuden sijoittumisesta. Kadun puoleinen asuinrakennus on rakennettava ennen muita asuinrakennuksia.

Korttelin 202 tontilla 8 yli 1-kerroksiset rakennukset tulee toteuttaa niin, että ne eivät kohtuuttomasti peitä muiden asuintonttien järvinäkymiä.

P-6 — **Palvelujen korttelialue.**
Alueelle saa sijoittaa polttoaineen jakeluaseman. Alueelle voi rakentaa jakeluasemaan liittyviä kahvila- ja/tai kioskitiloja.

P-7 — **Palvelurakennusten korttelialue.**
Alueelle saa sijoittaa päiväkodin ja vanhusten palvelukeskuksen siihen liittyvine asuntoineen sekä niiden vaatimia toimisto-, ravintola- ja kokoontumistiloja.

Karstuntien puoleiselle julkisivulla materiaaleja ja värejä on rajallisesti. Korttelin muilla sivuilla julkisivun värimaailma ja materiaalit voivat olla monimuotoisia. Katuaukion puoleinen julkisivu tulee toteuttaa laadultaan korkeatasoisena ja sitä tulee elävöittää esim. puisin seinäristikoin tai julkisivuvihreällä.

Tonttien piha-alueet on rakennettava koko korttelissa yhtenäisesti. Päiväkoti- ja hoivatiloista tulee olla maantasoinen, autopaikoista erotettu, turvallinen kulku leikki- ja oleskelualueelle, ja asuntoihin johtavista porrashuoneista tulee olla suora yhteys pihalle.

Päiväkodin saattoliikenne tulee järjestää niin, ettei se häiritse korttelin muuta liikennettä eikä risteä oleskelu- ja leikkialueita.

PL — **Lähipalvelurakennusten korttelialue**
Alue on tarkoitettu lähiympäristöä palvelevia toimintoja, kuten päivittäistavarakauppaa varten.

Alueelle saa sijoittaa myös jätteiden lajittelupisteen. Piste on aidattava ja toteutettava ulkonäöltään korkeatasoisena.

L.V. — **Lähivirkistysalue.**
Olemassa oleva puusto on mahdollisuuksien mukaan säilytettävä.

VP — **Puisto.**
Alueen rakentamisen ja hoidon tulee perustua erikseen laadittavaan puistosuunnitelmaan. Olemassa oleva puusto on mahdollisuuksien mukaan säilytettävä.

LV — **Venesatama/venevalkama.**

LPA — **Autopaikkojen korttelialue.**
Sulluissa on esitetty ne korttelin 204 tontit, joiden autopaikkoja varten korttelialue on varattu.

Muut kuin vieraspysäköintiä varten varatut autopaikat on katettava katoksella, jossa on viherkatto. Katokset tulee rakentaa yhtenäistä rakennustapaa noudattaen. Alue on jäsenneltävä puuistutuksilla pienempiin kokonaisuuksiin.

EV — **Suojaviheralue.**
Alueen puustoa ja muuta kasvillisuutta tulee hoitaa ja uudistaa siten, että niiden maisemallinen ja melua vaimentava merkitys säilyy. Alueelle voidaan tarvittaessa rakentaa melueste.

W — **Vesialue.**

3 m kaava-alueen rajan ulkopuolella oleva viiva.

Kaupungin- tai kunnanosan raja.

Korttelin, korttelinosan ja alueen raja.

Osa-alueen raja.

Ohjeellinen alueen tai osa-alueen raja.

Ohjeellinen tontin/rakennuspaikan raja.

Poikkiviiva osoittaa rajan sen puolen, johon merkintä kohdistuu.

Sitovan tonttijaon mukaisen tontin raja ja numero.

Kaupungin- tai kunnanosan numero.

HIIDEN

191 — **Korttelin numero.**

KARSTUNTIE — **Kadun, tien, katuaukion, torin, puiston tai muun yleisen alueen nimi.**

1200 — **Rakennusoikeus kerrosalaneliömetreinä.**

tr 100 — **Talousrakennuksen rakennusoikeus kerrosalaneliömetreinä.**

I — **Roomalainen numero osoittaa rakennusten, rakennuksen tai sen osan suurimman sallitun kerrosluvun.**

II — **Alleviivattu roomalainen luku osoittaa ehdottomasti käytettävän kerrosluvun.**

e=0.30 — **Tehokkuusluku eli kerrosalan suhde tontin/rakennuspaikan pinta-alaan.**

(8 JA 9) — **Suluissa olevat numerot osoittavat tontit, joiden autopaikkoja saa alueelle sijoittaa.**

ak — **Rakennusala.**

ki — **Rakennusala, jolle saa sijoittaa kioskin.**

pj — **Rakennusala, jolle saa sijoittaa polttoaineen jakeluaseman.**

s — **Rakennusala, jolle saa sijoittaa saunan.**

s-har — **Rakennusala, jolle saa sijoittaa harrastetiloja ja saunan.**

ma/p — **Alueen osa, jolla pysäköintiä saa sijoittaa pihakannen alle.**

le — **Leikki- ja oleskelualueeksi varattu alueen osa.**

hu — **Rakennusala, jolle saa rakentaa huvimajan.**

ak — **Alueen osa, jolle saa sijoittaa yhteneväistä rakennustapaa noudattavia, viherkattoisia autokatoksia.**

a — **Auton säilytyspaikan rakennusala.**

a/t — **Rakennusala, jolle saa sijoittaa auton säilytyspaikan ja talousrakennuksen.**

p — **Pysäköimispaikka.**

lv — **Alueen osa, jolle saa sijoittaa vain laitureita.**

pj-v — **Alueen osa, jolle saa sijoittaa polttoaineen jakeluaseman veneitä varten.**
Polttonestesäiliöiden on sijaittava vähintään 15 metrin etäisyydellä veneistä.
Alue tulee aidata ympäristöön sopivalla tavalla tai muuten suojata.

ve — **Vesillikuntaa palvelevan rakennuksen rakennusala.**

vm — **Rakennusala, jolle saa rakentaa puistomuuntamon.**

hule — **Ohjeellinen hulevesien viivyttämiseen varattu alue.**

Istutettava alueen osa.

Istutettava alueen osa, jolla on säilytettävä tai istutettava puita ja pensaita.

Istutettava puurivi.

Katu.

Katuaukio/tori.
Katuaukiolle saa toteuttaa rakennelmia, kuten pysäkkikatoksen.

ajo — **Ajoyhteys.**

pp — **Yleiselle jalankululle ja pyöräilylle varattu alue.**

pp — **Korttelin sisäinen yleiselle jalankululle ja pyöräilylle varattu ohjeellinen alueen osa.**

pp — **Jalankululle ja polkupyöräilylle varattu alueen osa.**

Alueen sisäinen yleiselle jalankululle ja pyöräilylle varattu ohjeellinen alueen osa.

Katualueen rajan osa, jonka kohdalta ei saa järjestää ajoneuvoliittymää.

sr — **Suojeltava rakennus.**
Rakennusta ei saa purkaa. Rakennuksessa tehtävien korjaus- ja muutostöiden tulee olla sellaisia, että rakennuksen kulttuurihistoriallinen ja ympäristön kannalta merkittävä arvo säilyy. Tontin uudisrakentamisessa tulee huomioida suojelurakennuksen arvo siten, että uudisrakentaminen sopeutetaan ulkoasultaan pihapiirin suojeltuun rakennukseen ja sen miljööseen. Tontin niillä alueen osilla, joita ei käytetä rakentamiseen tai liikennealueina, olemassa oleva puusto tulee mahdollisuuksien mukaan säilyttää. Suojeltua rakennusta ja sitä ympäröivää pihapiiriä koskevista suunnitelmista tulee pyytää museoviranomaisen lausunto.

yh/a — **Korttelin 204 yhteiseen käyttöön tarkoitettu aukiotila.**
Aukiotila kuuluu korttelin 204 yhteiseen käyttöön varattuun alueen osaan. Alue on rakennettava yhtenäisen suunnitelman mukaan siten, että se muodostaa selkeän, yhtenäisen ja korkealaatuisen kokonaisuuden hallintarajoista riippumatta.

yh — **Korttelin 204 yhteiseen käyttöön varattu alueen osa**
Alue on rakennettava yhtenäisen suunnitelman mukaan siten, että se muodostaa selkeän, yhtenäisen ja korkealaatuisen kokonaisuuden hallintarajoista riippumatta.

Alueeseen sisältyville rakennusaloille on sijoitettava korttelin 204 yhteiseen käyttöön tarkoitettuja kokoontumis-, palvelu-, huolto- tai saunatiloja vähintään 20 kem² kullekin rakennusalalle. Näistä tiloista on oltava kuku kortteln 204 yhteiseen käyttöön tarkoitettuun aukiotilaan. Yhteiseen käyttöön tarkoitetut sisätilat on toteutettava niin, että ne yhtyvät visuaalisesti yhteiseen käyttöön tarkoitettuun aukiotilaan, ja tilojen seinät suositellaan toteutettaviksi suurelta osin lasisina.

Alueelle saa sijoittaa yhteiskäyttöön tarkoitettuja polkupyöräkatoksia ja keveitä piharakennuksia korttelin yhteenlasketun rakennusoikeuden lisäksi.

SEURAAVAT KOLME MÄÄRÄYSTÄ OVAT VOIMASSA SIIHEN ASTI, ETTÄ MERIVINTÖJEN ETELÄPUOLISEN RATA-ALUEEN LAKKAUTTAMISPÄÄTÖS ON TULLUT LAINVOIMAISEKSI.

33dBA — **Rakennusalan ääneneristävyysvaatimus.**
Merkintä osoittaa rakennusalan sivun, jonka puoleisten rakennuksen ulkoseinien sekä ikkunoiden ja muiden rakenteiden ääneneristävyyden liikennemelua vastaan on oltava vähintään 33 dBA.

Merkinnän eteläpuolisella alueella voi esiintyä raideliikenteestä aiheutuvaa tärinää, joka voi aiheuttaa haitta asumisviihtyvyyteen.

Merkinnän eteläpuolisella alueella rakennusten suunnittelussa tulee huomioida raideliikenteen aiheuttama runkomelu.

YLEISET MÄÄRÄYKSET
A-, AK-, AP- JA P-KORTTELIALUEILLA
Rakennusten ulkoasun tulee osaltaan lisätä kaupunkimaisen ympäristön laatua ja viihtyisyyttä. Rakentaminen tulee sopeuttaa ympäröivään miljööseen, ja korttelissa olevien rakennusten tulee muodostaa yhtenäinen kokonaisuus.

Rakentamattomat tontinosat, joita ei käytetä kulkuteinä tai pysäköintiin on istutettava ja pidettävä kasvullisena huolitellussa kunnossa.

AK-KORTTELIALUEILLA
Asuinrakennuksista tulee olla maantasoinen, autopaikoista erotettu turvallinen kulku leikki- ja oleskelualueelle, ja porrashuoneista tulee olla suora yhteys pihalle.

A- JA AK-KORTTELIALUEILLA
Tomutuspaikat ja autopaikat on ympäröitävä suojaistutuksin tai aidattava ja sijoitettava erilleen leikkipaikoista.

AK-69-, AK-70- JA P-7-KORTTELIALUEILLA
Tonttien piha-alueet on rakennettava koko korttelissa yhtenäisesti. Tontteja ei saa aidata niin, että pihojen yhteiselle käytölle aiheutuu haittaa.

AK-JA A-KORTTELIALUEILLA
Tomutuspaikat ja autopaikat on ympäröitävä suojaistutuksin tai aidattava ja sijoitettava erilleen leikkipaikoista. Rakentamattomat tontinosat, joita ei käytetä kulkuteinä tai pysäköintiin on istutettava ja pidettävä kasvullisena huolitellussa kunnossa.

Julkisivuissa ei sallita näkyviä elementtisaumoja.

Korttelialueelle tulee istuttaa puita.

AK-69, AK-68, A-24 JA A-25-KORTTELIALUEILLA
Asuinrakennusten maantasokerroksiin saa sijoittaa asumista häiritsemättömiä lähipalveluita, liike- tai toimistotiloja enintään 10 % kokonaiskerrosalasta.

AK-, A- JA P7-KORTTELIALUEILLA
Ulkoseinän eteen saa kerrosalan lisäksi sisäpihan puolelle sijoittaa enintään 2 m syviä viherhuoneita, joita ei lasketa kokonaiskerrosalaan ja joita varten ei tarvitse rakentaa autopaikkoja.

Rakennusluvan yhteydessä on osoitettava, että leikkiin ja oleskeluun sopivaa yhtenäistä aluetta on korttelialueella käytettävissä vähintään 10 % tontin asuinrakennuksen tai asuinrakennusten yhteenlasketusta kerrosalasta.

AK-69, AK-70-, A-25 JA P-7-KORTTELIALUEILLA
Autopaikat on sijoitettava viereiselle LPA-korttelialueelle. Autopaikkoja voi sijoittaa muulle korttelialueelle vain, jos asemakaavassa on sitä osoittava merkintä.

KAIKILLA KORTTELIALUEILLA
Autopaikkoja tulee korttelialueilla varata yleisten määräysten mukaisesti.

Korttelialueesta tulee noin kolmasosan olla vettä läpäisevää materiaalia.

VAIHEISTUS
Korttelissa 204 tontin 2 on toteuduttava ennen tai samanaikaisesti tontin 1 kanssa, jotta meluntorjunnasta ei koidu kohtuuttomia vaatimuksia tontille 1.

Korttelin 201 asuinkerrostalojen korttelialueella Karstuntien puoleisen rakennuksen on toteudduttava ennen tai samanaikaisesti korttelialueen muiden rakennusten kanssa, jotta meluntorjunnasta ei koidu kohtuuttomia vaatimuksia tontin mulle rakennuksille ja piha-alueelle.

PYSÄKÖINTI
Pysäköintipaikkoja on osoitettava seuraavasti:
- Asuinkerrostaloilla 1 ap / 85 asuinkerrosneliömetriä, lisäksi 1 vierasautopaikka / 800 ak-m².
- Rivitaloilla 1,5 ap / asunto, 1 vierasautopaikka / 5 asuntoa.
- Erillispientalot ja kytketyt pientalot 2 ap / asunto.
- Korttelin 204 tontilla 9 korttelialueen P-7 palveluihin tukeutuvissa asunnoissa 0,3 ap / asunto.
- P-7-korttelialueella 1 ap / 140 k-m².
- Liiketiloilla, lähipalveluilla ja päivittäistavarakaupalla 1 ap / 30-50 m² myymäläkerrosalaa.
- Toimistotiloilla 1 ap / 70 k-m².

Pysäköintipaikkojen määrästä voidaan poiketa, mikäli rakennusluvan hakemisen yhteydessä voidaan osoittaa pysyvä ratkaisu, jolla pysäköintipaikkojen tarve on vähäisempi.

HULEVEDET
- Korttelialueilla hulevesien pidätys- ja viivytysvaatimus on 0,5 m ³/100 m² vettä läpäisemättömtä pinta-alaa kohden. Viherkattojen pinta-alan saa vähentää em. mitoittavasta pinta-alasta.
- Korttelialueilla pintavedet on mahdollisuuksien mukaan imeytettävä maahan tai ne on johdettava avopainanteiden ja/tai -ojien kautta pintavesien imeytykseen ja viivytykseen soveltuville viheralueille. Muodostuvien hulevesien määrää tulee vähentää käyttämällä piha-alueilla mahdollisimman paljon läpäisevä pintamateriaaleja ja yhtenäisiä istutusalueita. Vettä läpäisemättömiä pintoja tulee välttää paitsi pysäköintialueilla.
- Korttelialueille on laadittava hulevesisuunnitelmat, joissa osoitetaan tonttikohtaisesti hulevesien keräiminen ja poistaminen. Hulevesijärjestelyt on sovitettava yhteen vierekkäisten tonttien kesken.

Maalämpökaivojen rakentaminen on kielletty.

Alueella ja sen lähiympäristössä on ympäristölvan varaista teollisuus- ja kaivostoimintaa. Alueella esiintyy kaivostoiminnasta aiheutuvia tärähdyksiä, jotka saatetaan kokea häiritseviä. Tutkimusten perusteella tärähdykset eivät aiheuta rakennuksille vaurioriskiä. Rakentamisessa tulee suosia materiaaleja, jotka eivät ole herkkiä tärähdyksille. Karstuntien viereisten rakennusten tuloilma tulee asuntojen hyvän ilmanlaadun takaamiseksi ottaa mahdollisimman korkealta tai sisäpihan puolelta, ja se on suodatettava käyttäen parasta mahdollista tekniikkaa.

Rakennuslupaa hakiessa tulee esittää selvitys valtioneuvoston päätöksen 993/1992 mukaisten melun maksimitasojen alittumisesta myös piha-alueilla kaikissa alueen toteuttamisvaiheissa. Meluesteenä toimivan rakennuksen tai rakenteen toteutuminen on varmistuttuva ennen asuntojen käyttöönottoa, tai ohjearvojen täyttyminen on varmistuttuva muulla tavoin.

Asuinrakennusten porrashuoneiden kaikkien kerrosten sisäänkäyntitasojen 15 m² ylittävää osaa ei lasketa rakennusoikeiteen.

Alin suositeltava rakentamiskorkeus on N2000 +33,35.

Alueelle laaditaan rakennustapaohje.

Lohja
Asemakaavan muutos koskee:
Lohjan kaupungin 4. kaupunginosan Hiidensalmen kortteleita 190, 191, 192 ja 195, sekä katu-, puisto- ja vesialuetta.
Asemakaavan muutoksella muodostuvat:
Lohjan kaupungin 4. kaupunginosan Hiidensalmen korttelit 195, 200-205 sekä katu-, lähivirkistys-, pysäköint-, vesi- ja venesatama-alue.
Tonttijaolla muodostuvat:
Korttelin 195 tontit 1 ja 2, korttelin 200 tontit 1-6, kortteli 201 tontit 1 ja 2, korttelin 202 tontit 1-8, korttelin 203 tontit 1-5, korttelin 204 tontit 1-9 ja kortteli 205 tontti 1.

Valmistelija/Beredare	Kaavoituspäällikkö/Planläggningschef	Piirtäjä/Ritare
		KL
Aino Kuusimäki, Projektikaavoittaja Projektplanerare	Leena Iso-Markku, DI, YKS/284 Kaavoituspäällikkö Planläggningschef	
Juha Anttila, Asemakaava-arkkitehti Detaljplanearkitekt	Pohjakartta täyttää maankäyttö- ja rakennuslain 54a §:n vaatimukset. Baskartan uppfyller kraven i 54a § i markanvändnings- och bygglagen.	
Koordinaattijärjestelmät: Tasokoordinaatisto: EUREF ETRS-GK24 Korkeusjärjestelmä: N2000	Tapio Ruutiainen Kaupunginjohtaja Stadsdirektör	

Käsittelyvaiheet/Behandlingsskeden	Päiväys/Datumn
Lainvoimainen/Vunnit laga kraft	**__.__.20__**
Kaupunginvaltuusto hyväksynyt/Godkänd av stadsfullmäktige	**__.__.20__ § __**
Kaupunginhallitus/Stadsstyrelsen	__.__.20__ § __
Vetovoimalautakunta/Attraktionskraftsnämnden	__.__.20__ §
Ehdotus nähtävillä/Förslaget är framlagt	__.__.-__.__.20__ MRA § 27
Kaupunginhallitus/Stadsstyrelsen	05.11.2018 § __
Vetovoimalautakunta/Attraktionskraftsnämnden	24.10.2018 § 155
Valmisteluaineisto nähtävillä/Beredningsmaterialet är framlagt	01.11.-22.12.2017 MRA § 30
Vetovoimalautakunta/Attraktionskraftsnämnden	18.10.2017 §41
Vaihe	Pvm./Dat.
EHDOTUSVAIHE	05.11.2018

LOHJAN KAUPUNKI / LOJO STAD
Kaupunkikehitys / Stadsutveckling
Kaavoitus / Planläggning

L52