


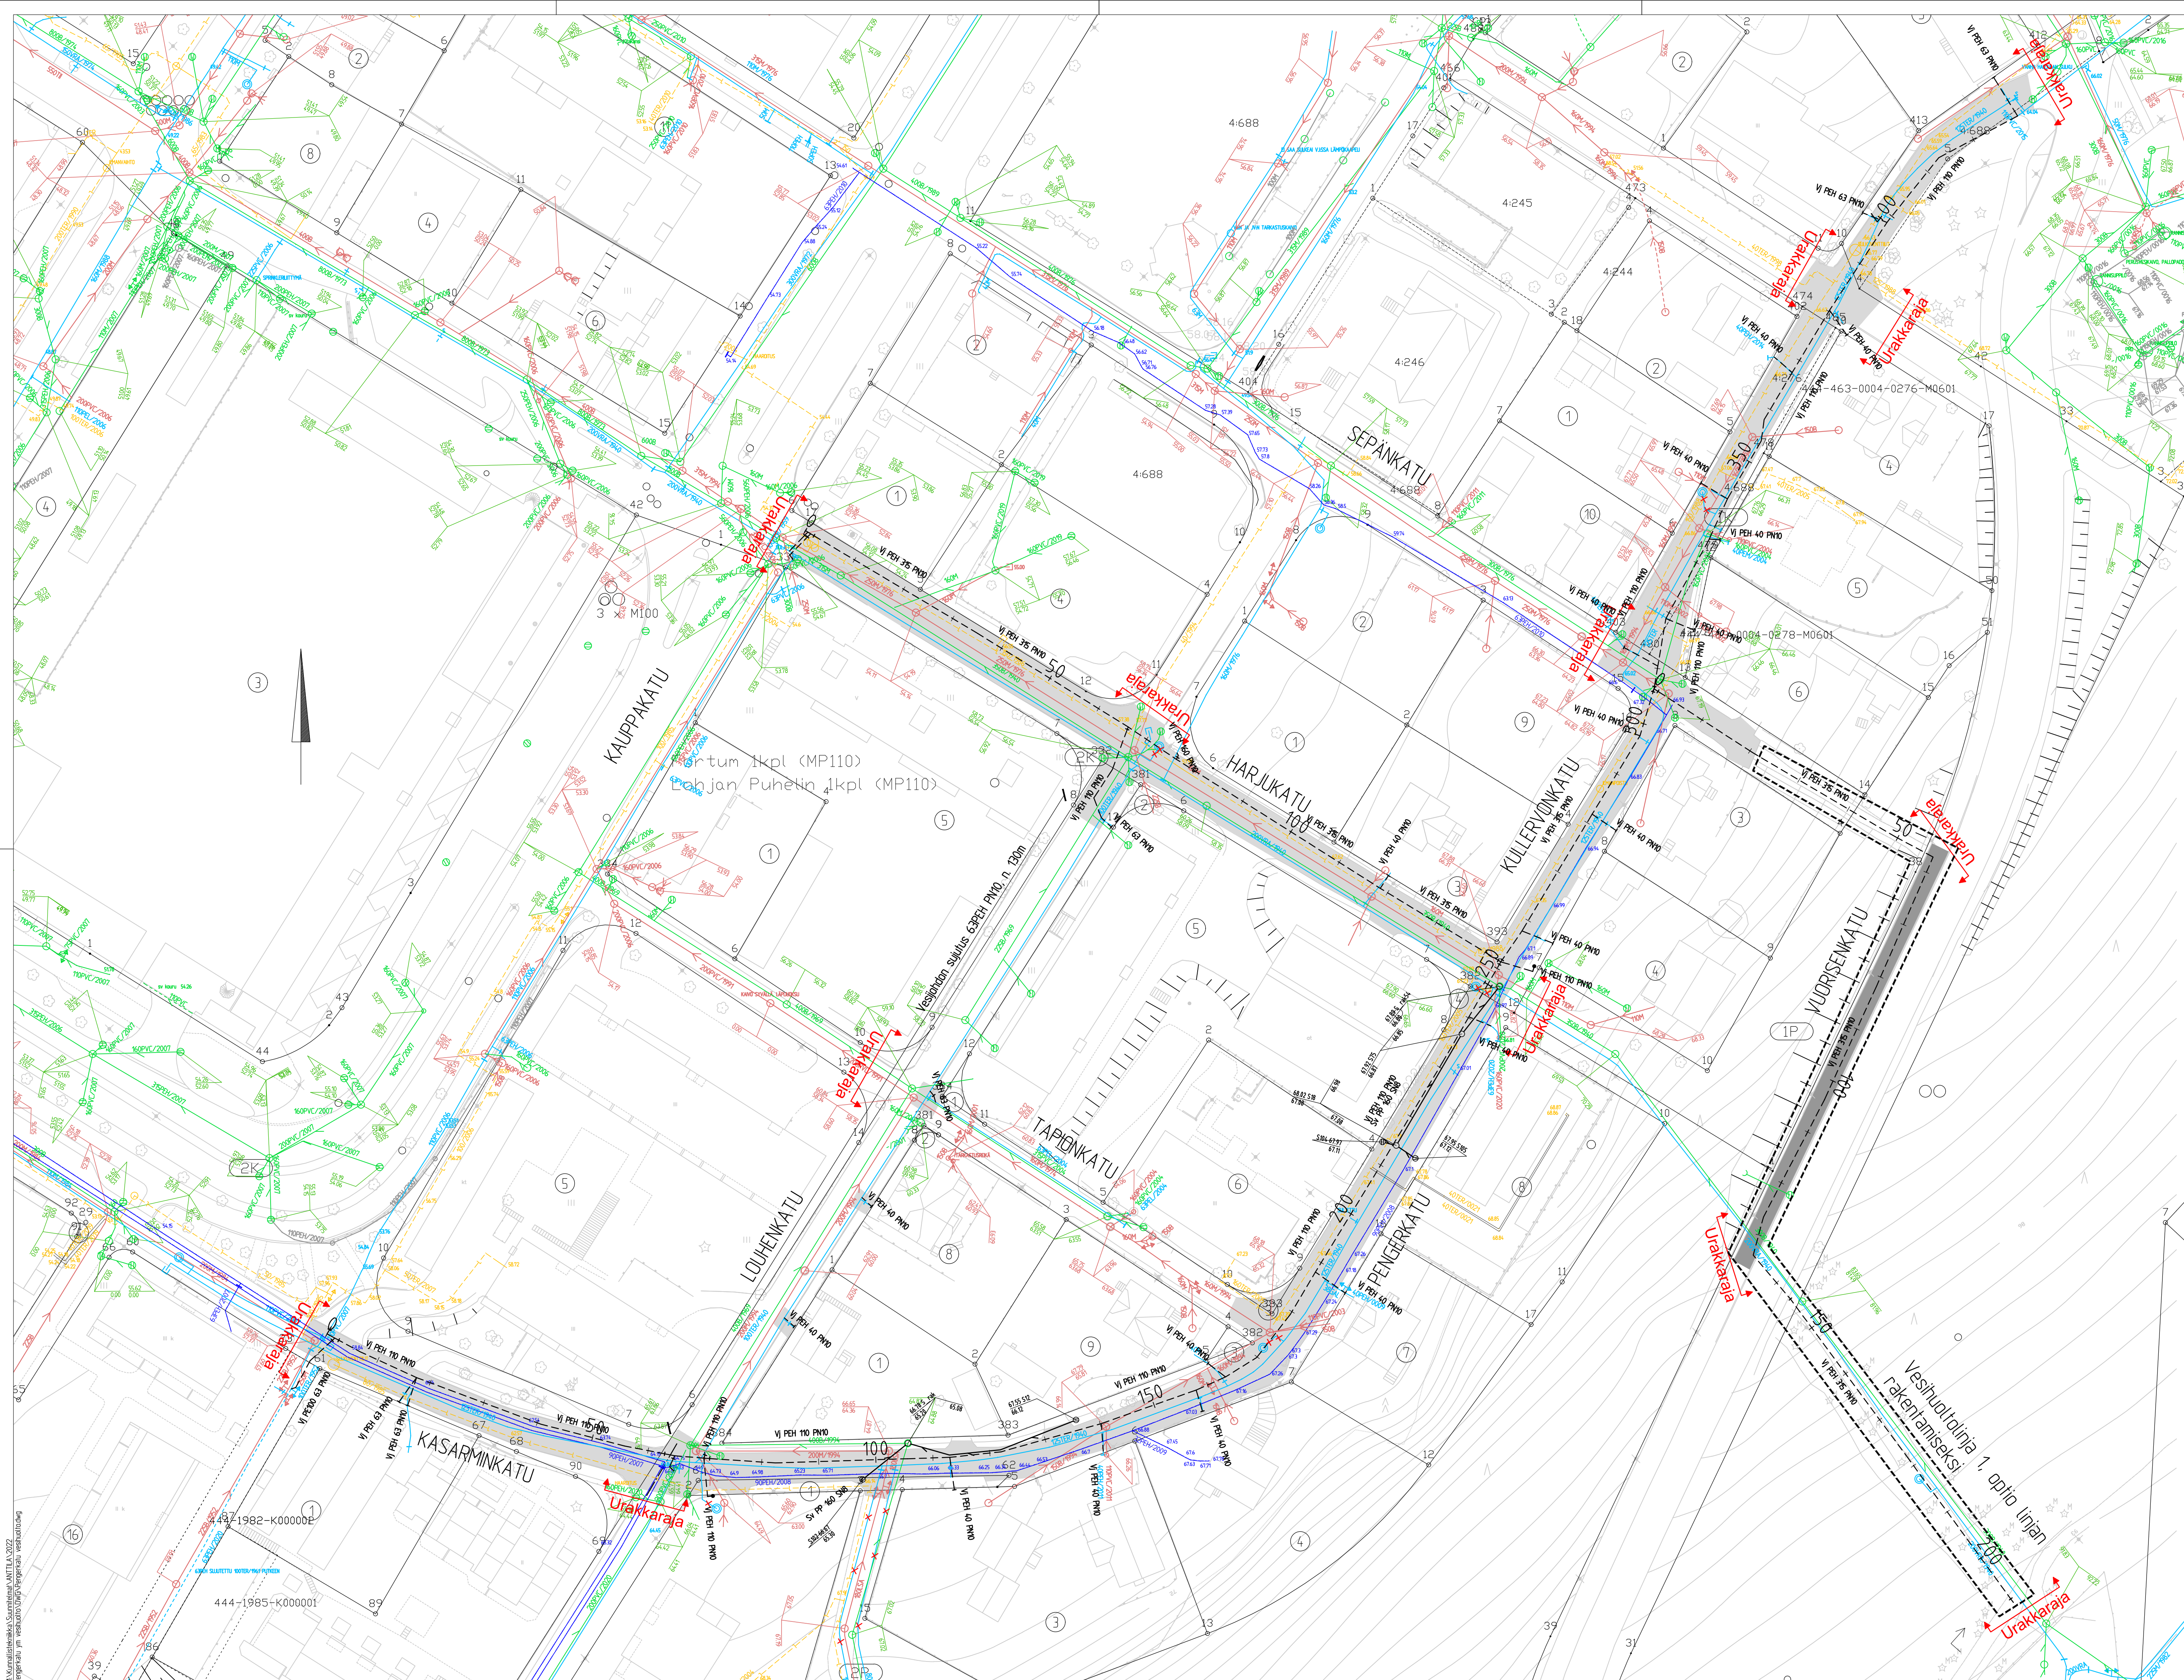

- Kadun asfaltointi
- Kevyttiikenneväylän asfaltointi



Sadevesiviemärien yhdysputket 160 PP-SN8

TUNNUS		MUUTOS		PÄIVÄMÄÄRÄ		PIIRIT		SUUNN.		TARK.	
SIIJAINTI		Anisalmi ja Anttila		Koordinaatit ja korkeusjärjestelmä		ETRS-GK24/N2000					
RAKENUSKORTTEEN NIMI JA OSIOITE		KASARMIN-, Penger-, Kullervon-, Harju- ja Louhenkatu		Vesihuolto		Piirustuksen sisältö		Asenapirustus		1500	
VALT.		PVM: 26.8.2022		PIIRIT: MKU		SUUNN. ALA		TYÖ N. O		PIIR. N. O	
SUUNN.		MKU		JAV						a-VESI-1019-106	
		LOHJAN KAUPUNKI		Tekninen toimi		Kaupunkitekniikka					