

Lohjan kaupunki
Ympäristötoimi
Kaavoitus



PORLA

MAANKÄYTTÖLUONNOKSET

27.11.2015

serum




ASUINKORTTELI IV-VI
9000 k-m²
112 ap (1/80 k-m²)


HOTELLI
1. vaihe 1250 k-m²
2. vaihe yht. 2500 k-m²
3. vaihe yht. 5000 k-m²
70 ap (1/70 k-m²)






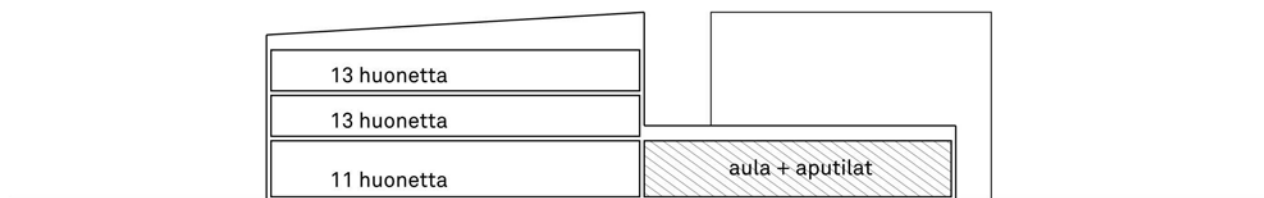

Periaateleikkaus A-A

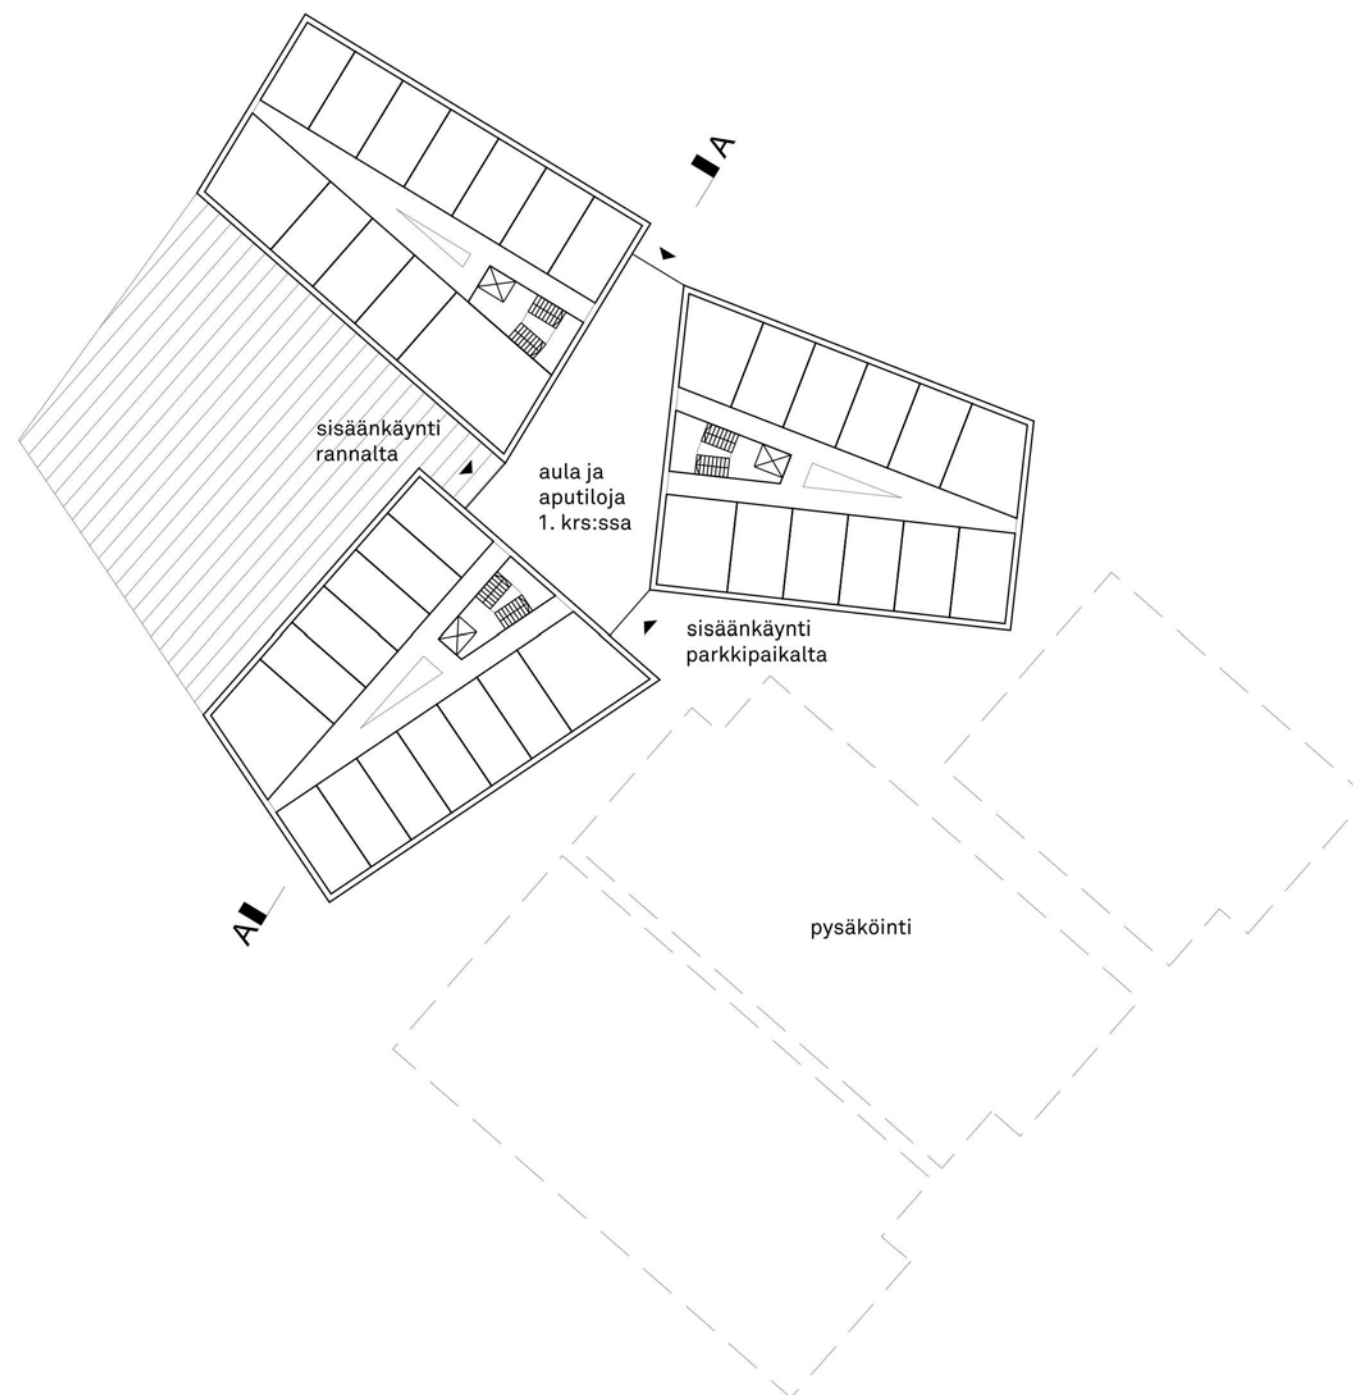

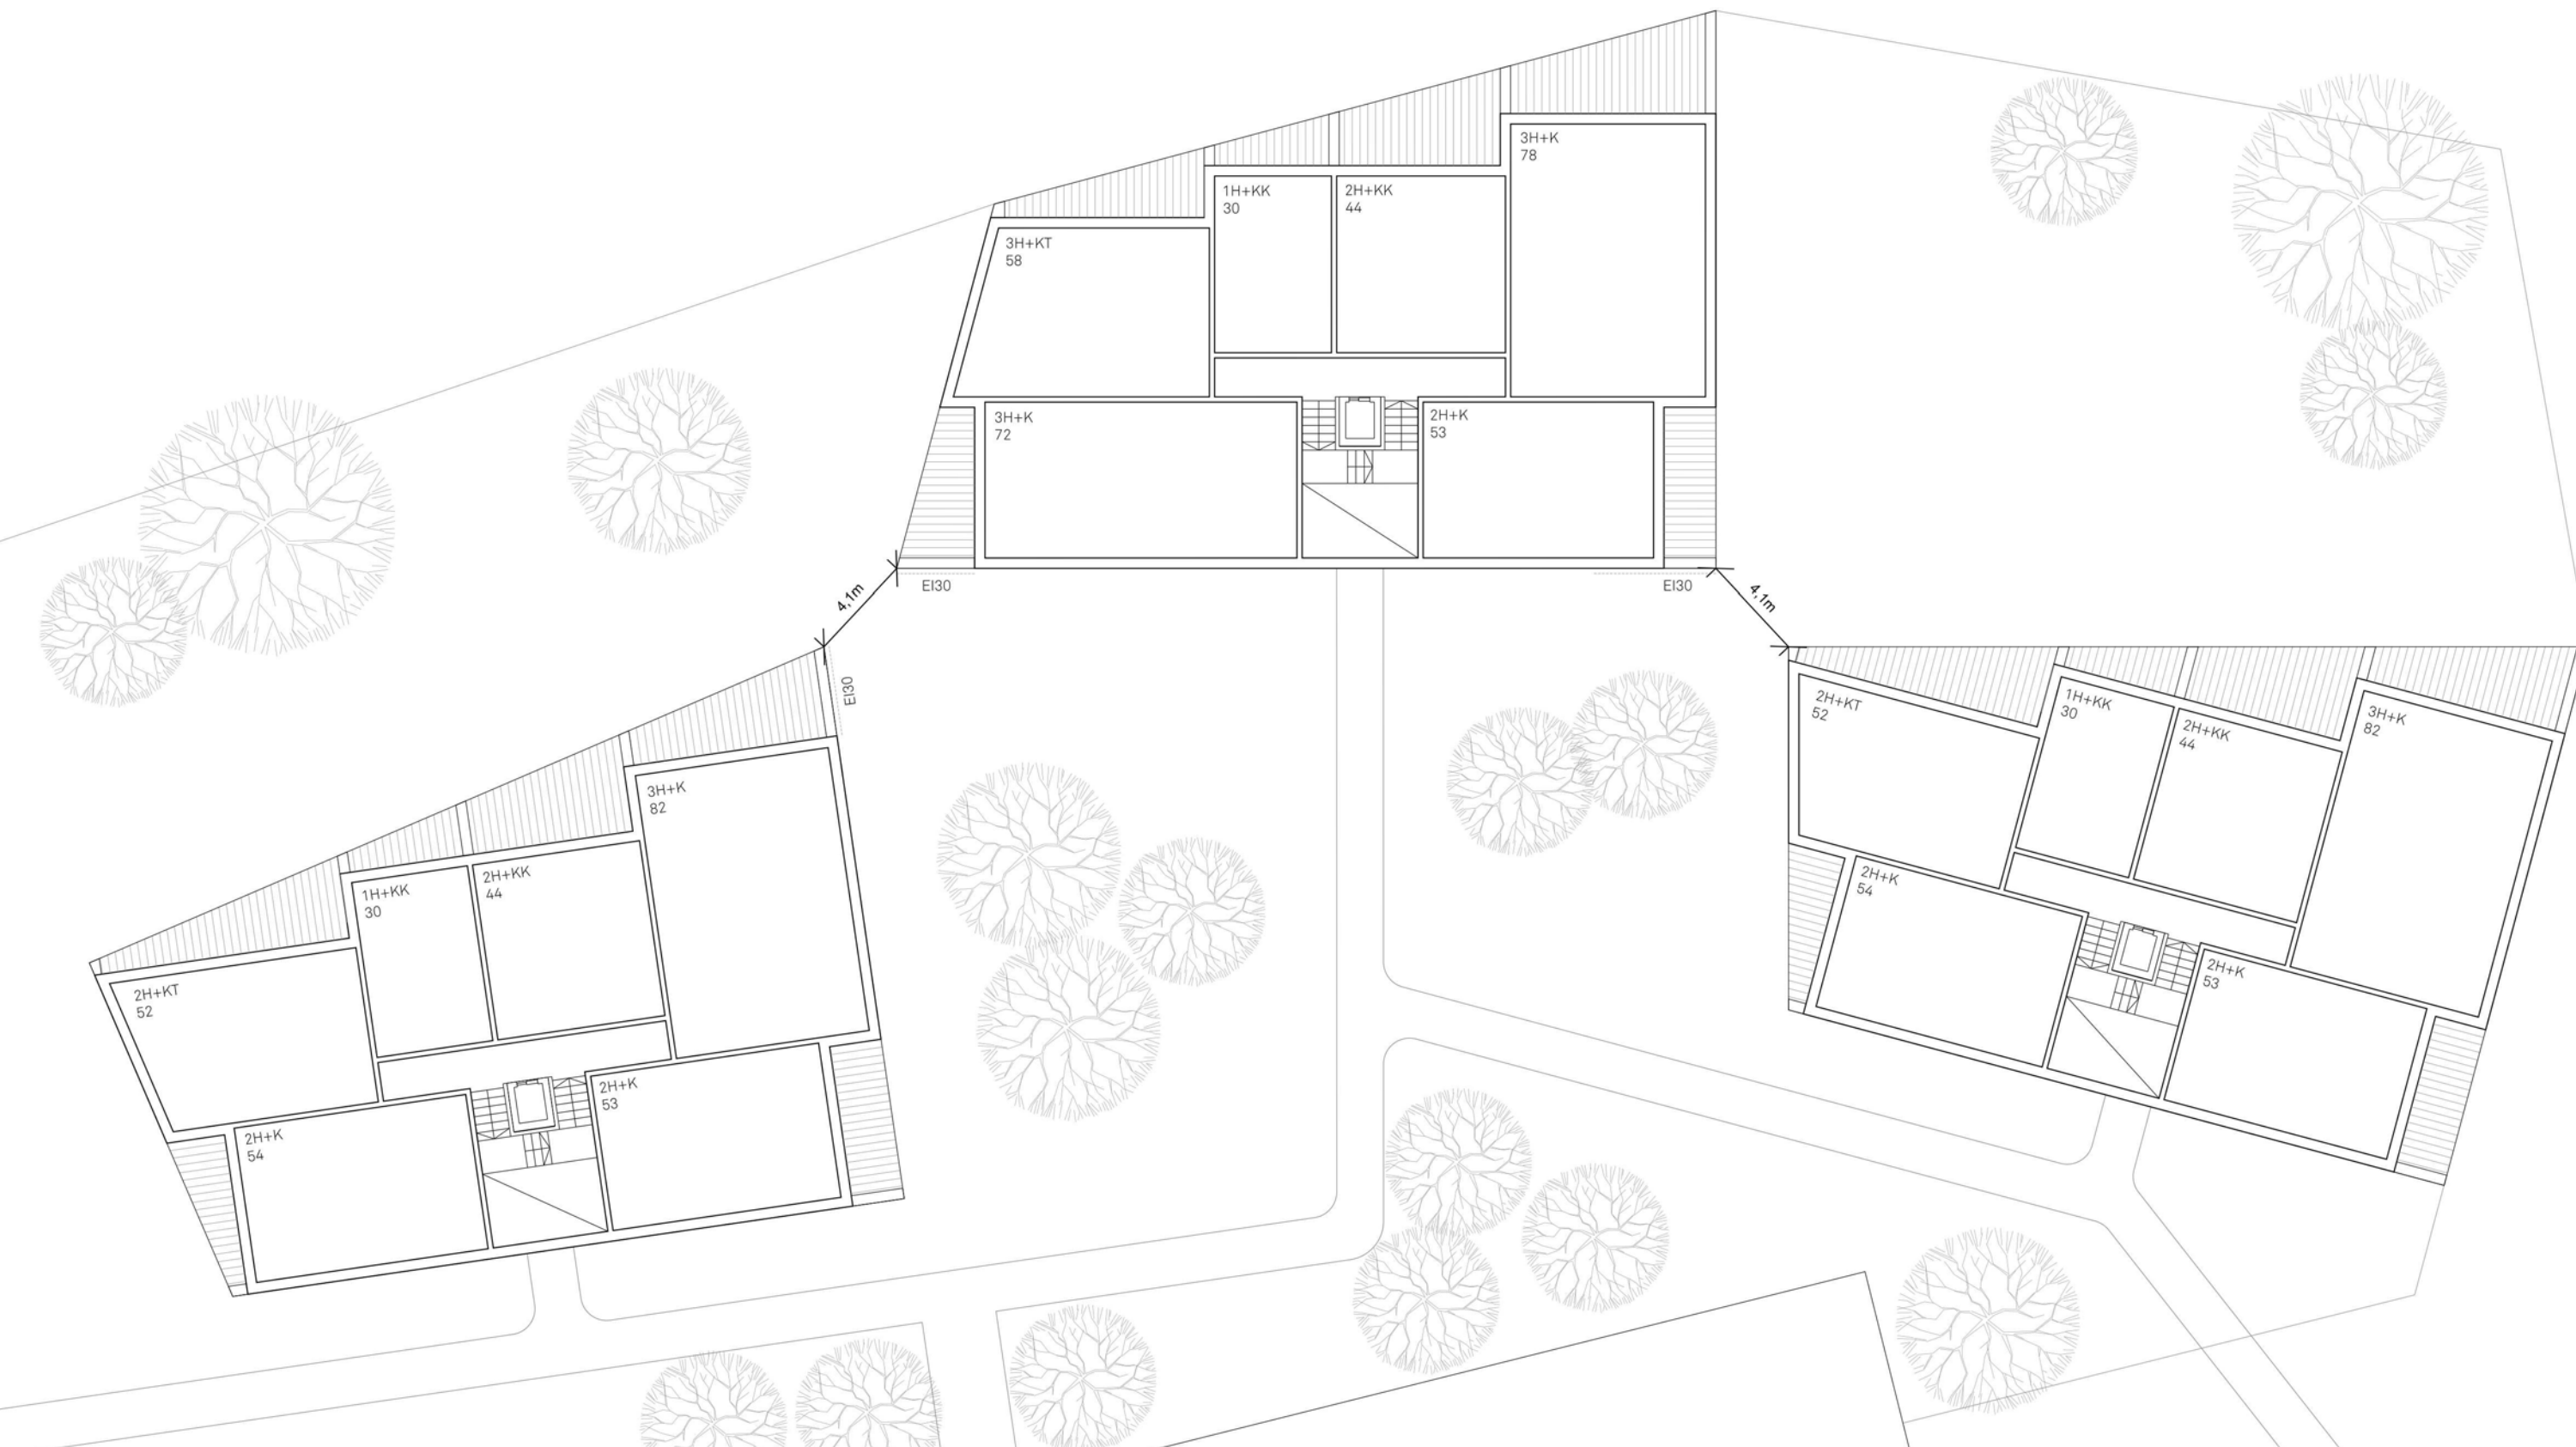






ASUINKORTTELI V-VIII
9000 k-m²
106 ap (1/85 k-m²)

HOTELLI
1. vaihe 1600 k-m²
2. vaihe yht. 3200 k-m²
64 ap (1/50 k-m²)

MAAUIMALA
25 m allas
lastenallas





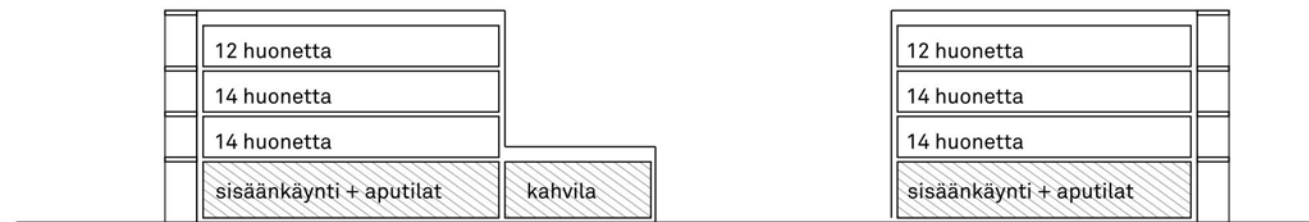

Periaateleikkaus A-A

