
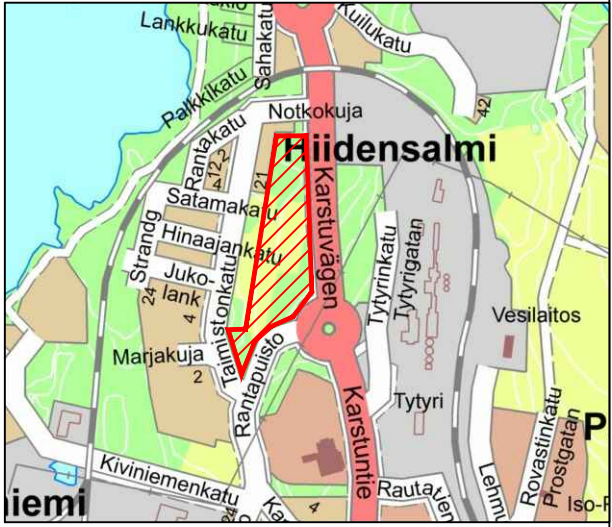


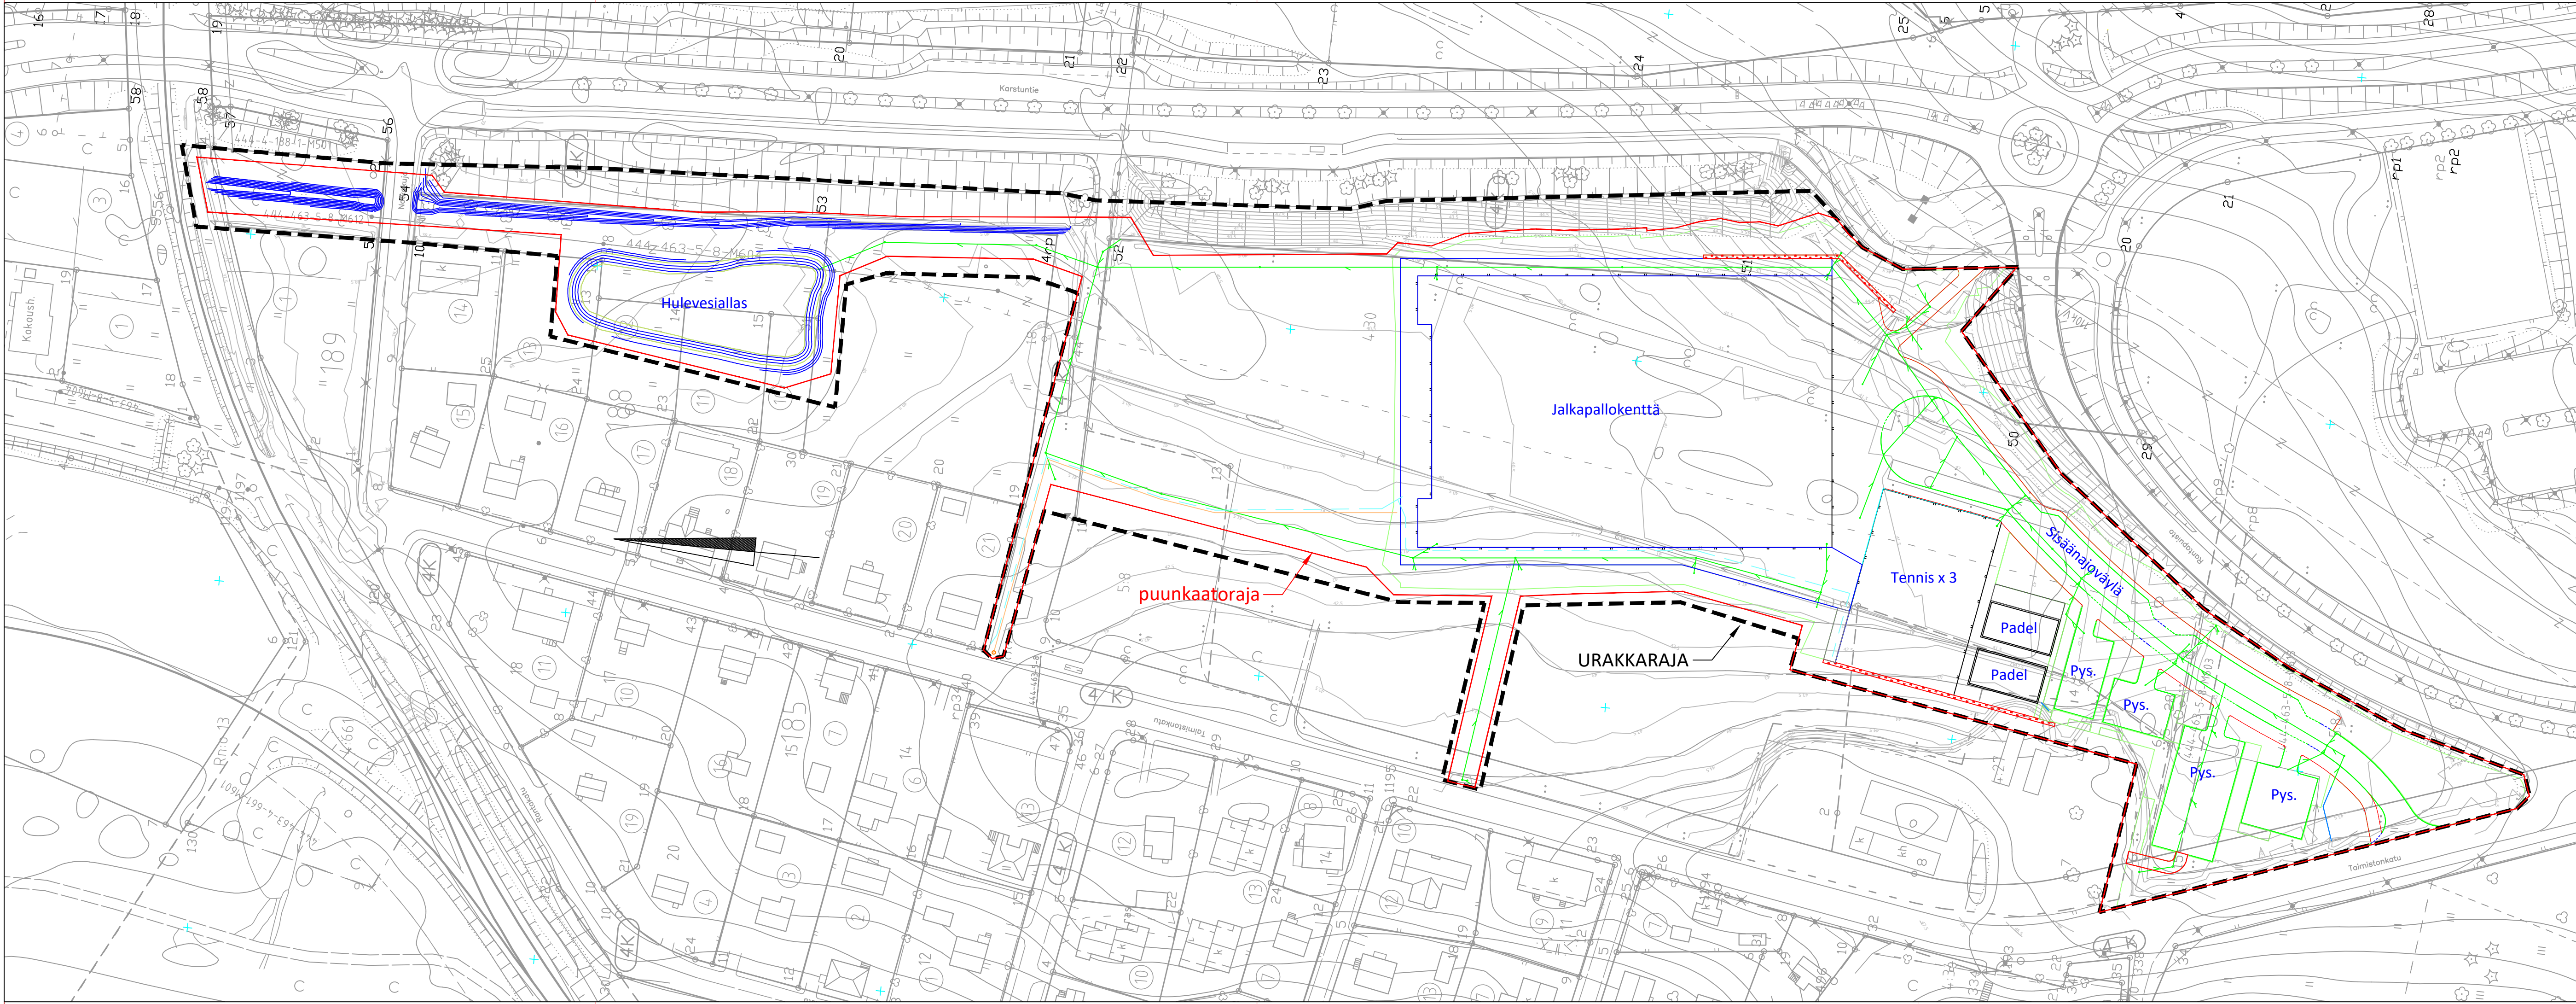

	LOHJAN KAUPUNKI LOJO STAD		Koordinaattijärjestelmä EUREF-ETRS-GK24 Koordinaattijärjestelmä N2000 Höjdsystem Päiväys - Datum	
	Taimiston liikuntapuisto, vaihe 1 Urakarakartta		Aineiston luovuttaja - Materialets överlåtare	
			Mittakaava - Skala 1:1000	
		Suunnittelu ja tekniikka Oy Osmontie 34, PL 950, 00601 Helsinki Puh. 010 4090, Fax. 010 409 5001 www.fcg.fi		Suunnitteluala, työnnumero ja piirustuksen numero Muutos
Päiväys 10.2.2021		GEO IA-KATU-1010-105		A S
Hyv. T.TUOMINEN		Tiedosto DWG Suunn./Piirt. K.LINKOLA/GEOKJL Tarkastaja Yhteyshenkilö R.GER		