


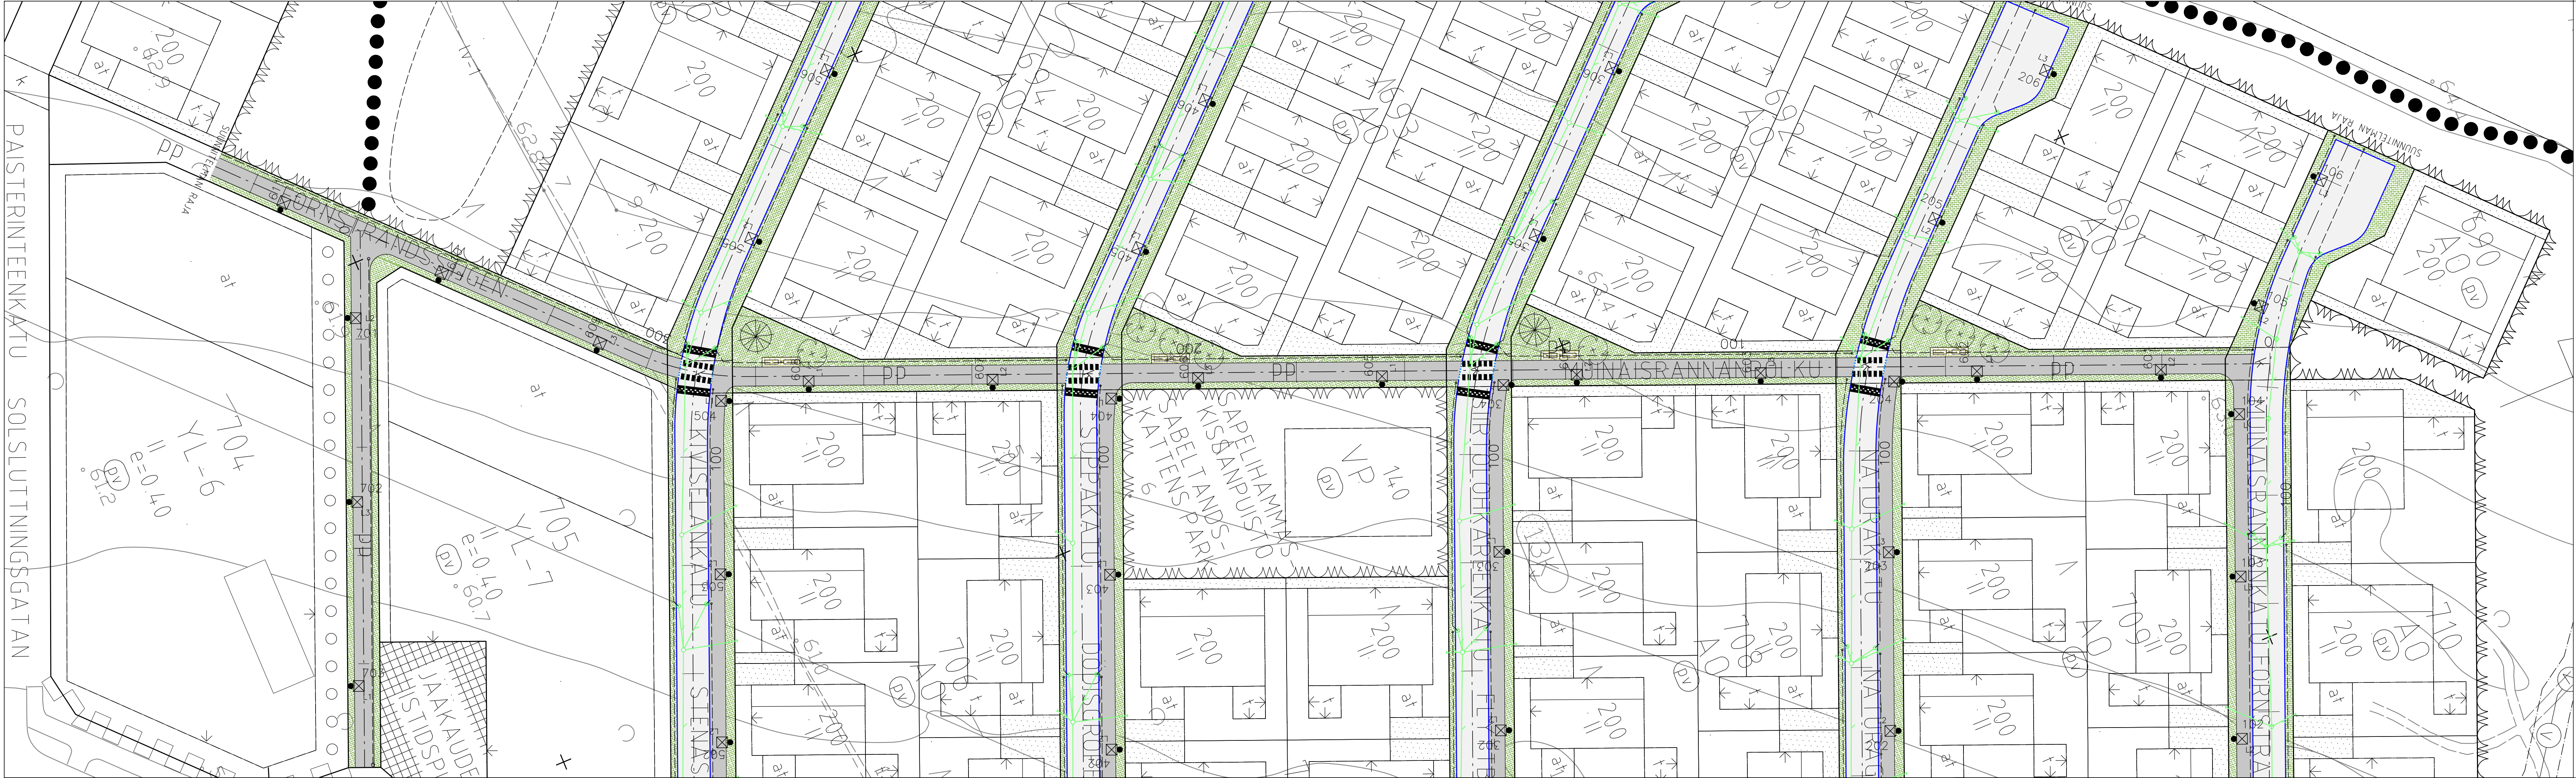

MERKINTÖJEN SELITYKSET

- Ajorata
- Jk+pp-tie
- Nurmi
- Betonikiveys
- Penkki ja roskakori
- Istutettava lehtipuu / havupuu
- Saloaja PEH 110
- Uusi rittilä-/hulevesikaivo ja -putki
- Uusi valaisinpylväs
- Graniittinen reunakivi (12 cm ja madallettu graniittinen reunakivi (0 cm))
- Betoninen reunakivi (12 cm) ja madallettu betoninen reunakivi (0 cm)
- Asfaltin reuna

Koordinaatti- ja korkeusjärjestelmä
ETRS-GK24/N2000

TUNNUS MUUTOS PÄIVÄMÄÄRÄ PIIRT. SUUNN. TARK.

Sijainti
Gunnarla 13

RAKENNUSKOHTEN NIMI JA OSOITE
GUNNARLAN KAAVA-ALUE VAIHE 2
MUINAISRANNANPOLKU PLV 0-388

RAKENNUSKOHTEN PIDE
PIIRUSTUKSEN SISÄLTÖ
Asemapiirustus
1:500

TALT. PVM. 22.2.2021 PIIRT. SUUNN. ALA TYÖ N:O PIIR. N:O

AFRY LOHJAN KAUPUNKI
Palvelutuotanto
Rakennuttaminen & kaupunkitekniikka

IB-KATU520-206

AFRY Nimi Pvm. No. Vaihe
Suunn. K.Lång KS
Tark./ Hyv. S-M.Sahinoja Rev.