


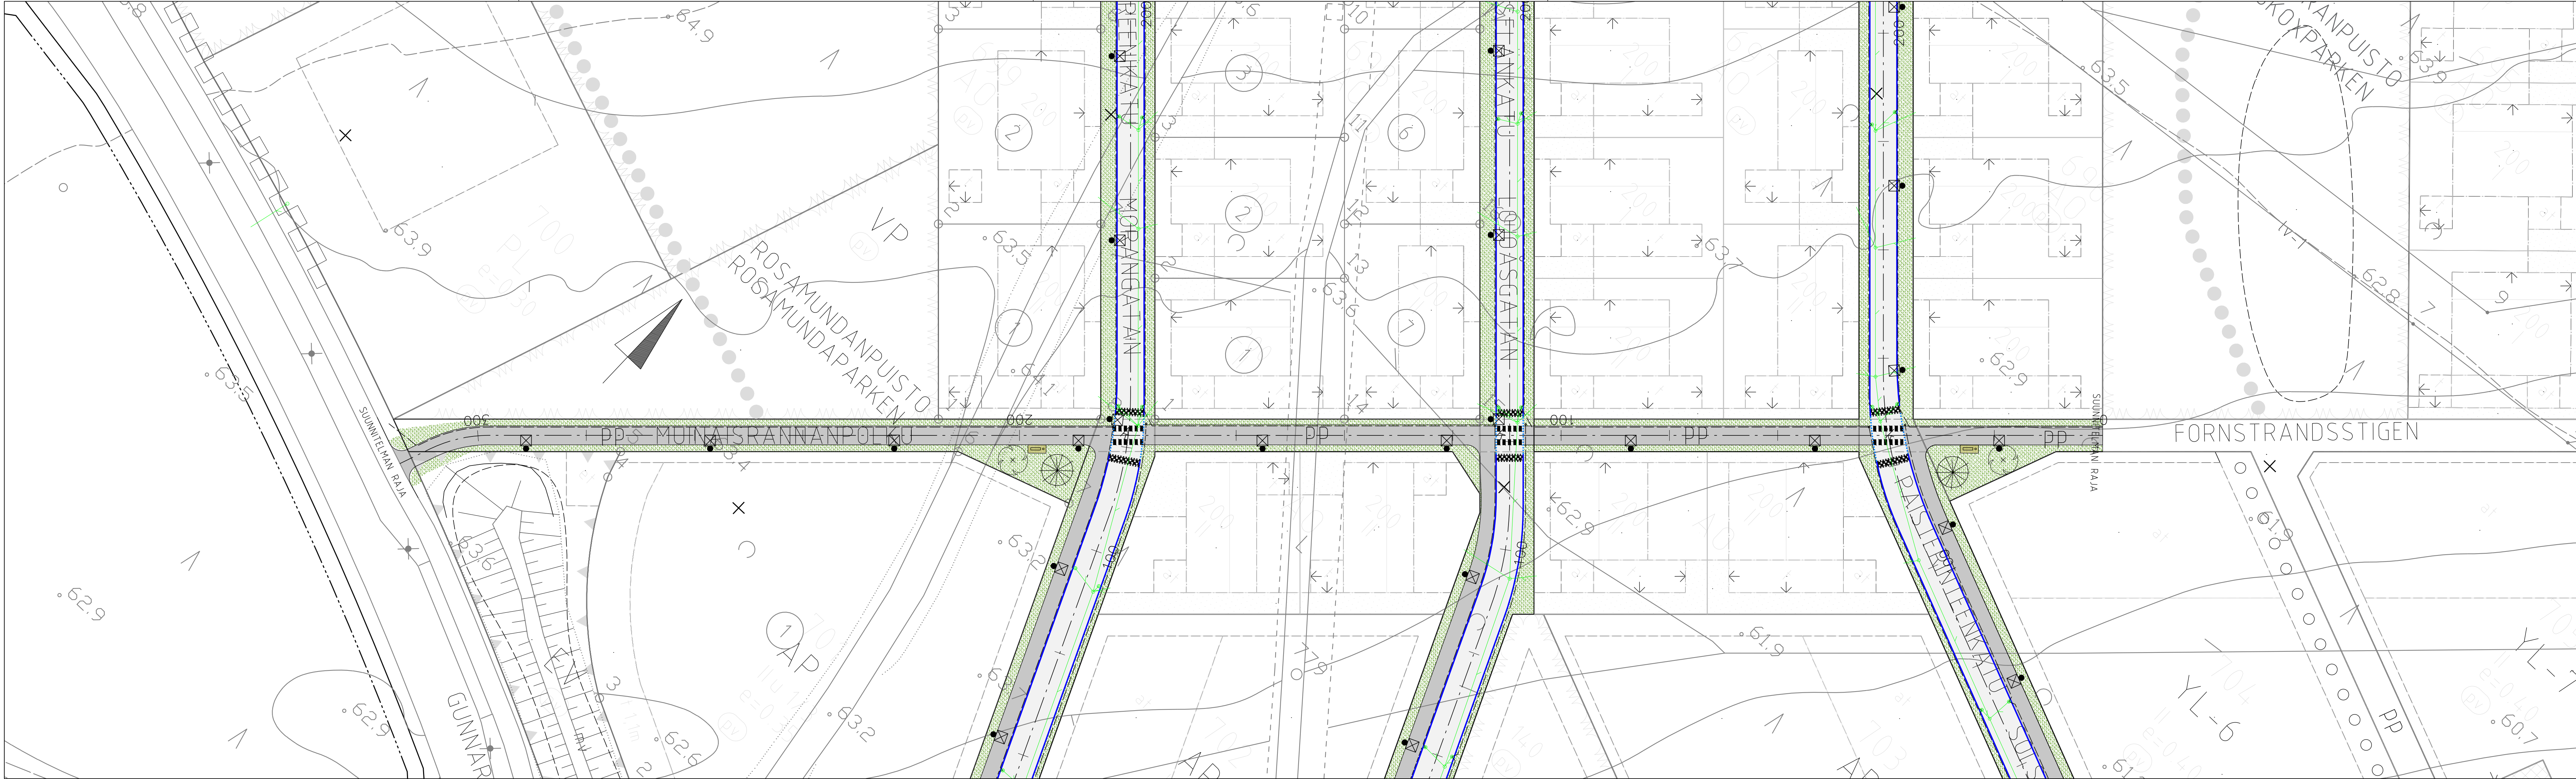

MERKINTÖJEN SELITYKSET

- Ajorata
- Jk+pp-tie
- Nurmi
- Betonikiveys
- Penkki ja roskakori
- Istutettava lehtipuu / havupuu
- Uusi valaisinpylväs
- Graniittinen reunakivi (12 cm ja madallettu graniittinen reunakivi (0 cm)
- Betoninen reunakivi (12 cm) ja madallettu betoninen reunakivi (0cm)
- Asfaltin reuna
- Salaoja PEH 110
- Uusi ritilä-/hulevesikaivo ja -putki

Koordinaatti- ja korkeusjärjestelmä ETRS-GK24/N2000		PÄIVÄMÄÄRÄ		PIIRT.		SUUNN. TARK.	
TUNNUS	MUUTOS	RAKENNUSLOMA		PIIRUSTUKSEN SISÄLTÖ		1:500	
Gunnarila13		RAKENNUSKOHTEN NIMI JA OSOITE		GUNNARLAN KAAVA-ALUE VAIHE 4 MUINAISRANNANPOLKU ETELA PLV 0-319		IB-KATU520-304	
TALT.	PVM.	04.10.2021	PIIRT.	SUUN. ALA	TYÖ N:O	PIIR. N:O	
SUUN.	AFRY	HYV					
LOHJAN KAUPUNKI Palvelutuotanto Rakennuttaminen & kaupunkitekniikka		Nimi		Pvm.	No.	Vaihe	
AFRY		Suunn. K.Lång			101016387-001	KS	
		Tark./Hyv. S-M.Sahinoja				Rev.	