

Jätevesiviemäri, sisäpohjan korkeus
 Putken mitat ja laatu
 Paalu, kaivoväli ja kaltevuus
Hulevesiviemäri, sisäpohjan korkeus
 Putken mitat ja laatu
 Paalu, kaivoväli ja kaltevuus
Vesijohto, laen korkeus
 Putken mitat ja laatu
 Paalu

Päällysrakenne
 Putkien perustamistapa

Matka



Kaltevuus / pyöristyssäde

Tasausviivan korkeus

Maanpinnan korkeus

Kaarevuus

Ajoradan sivukaltevuus

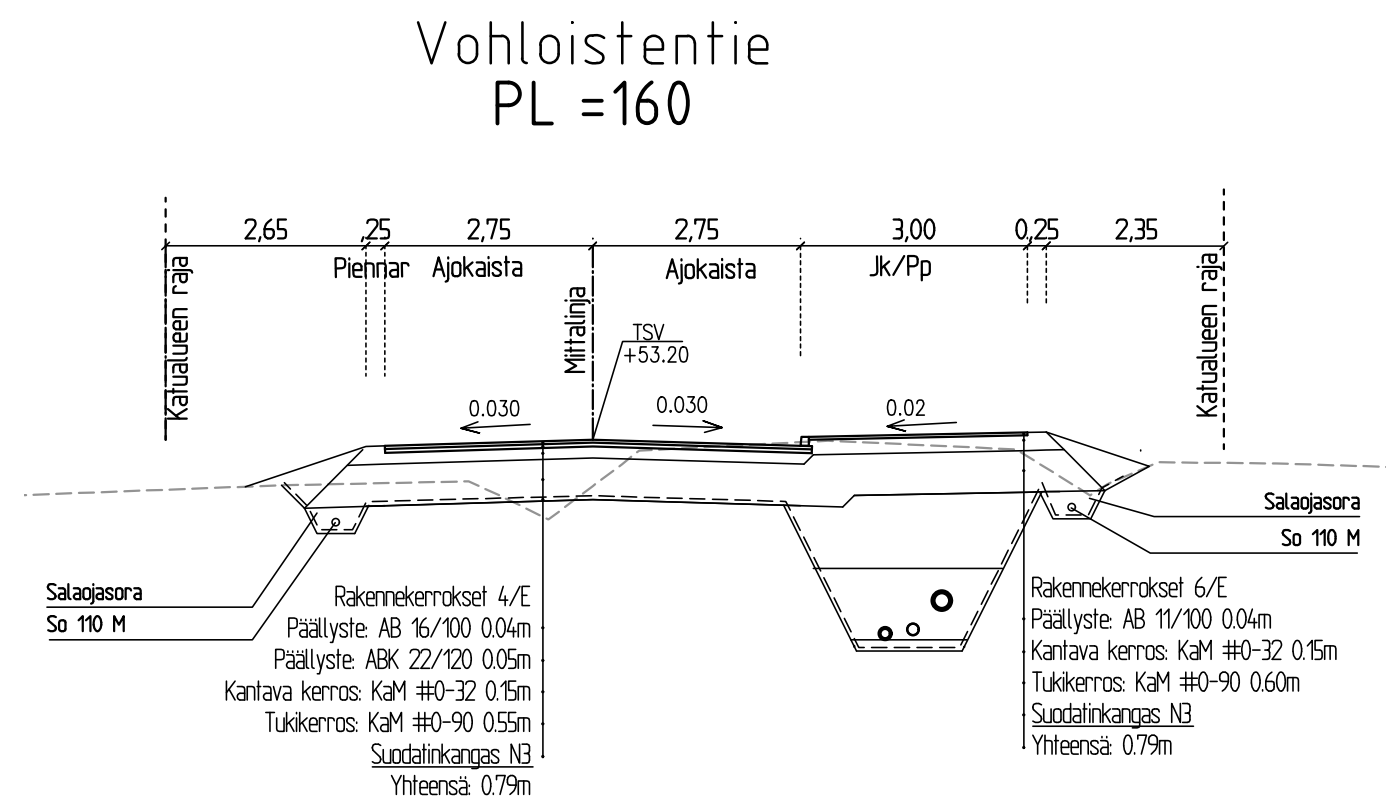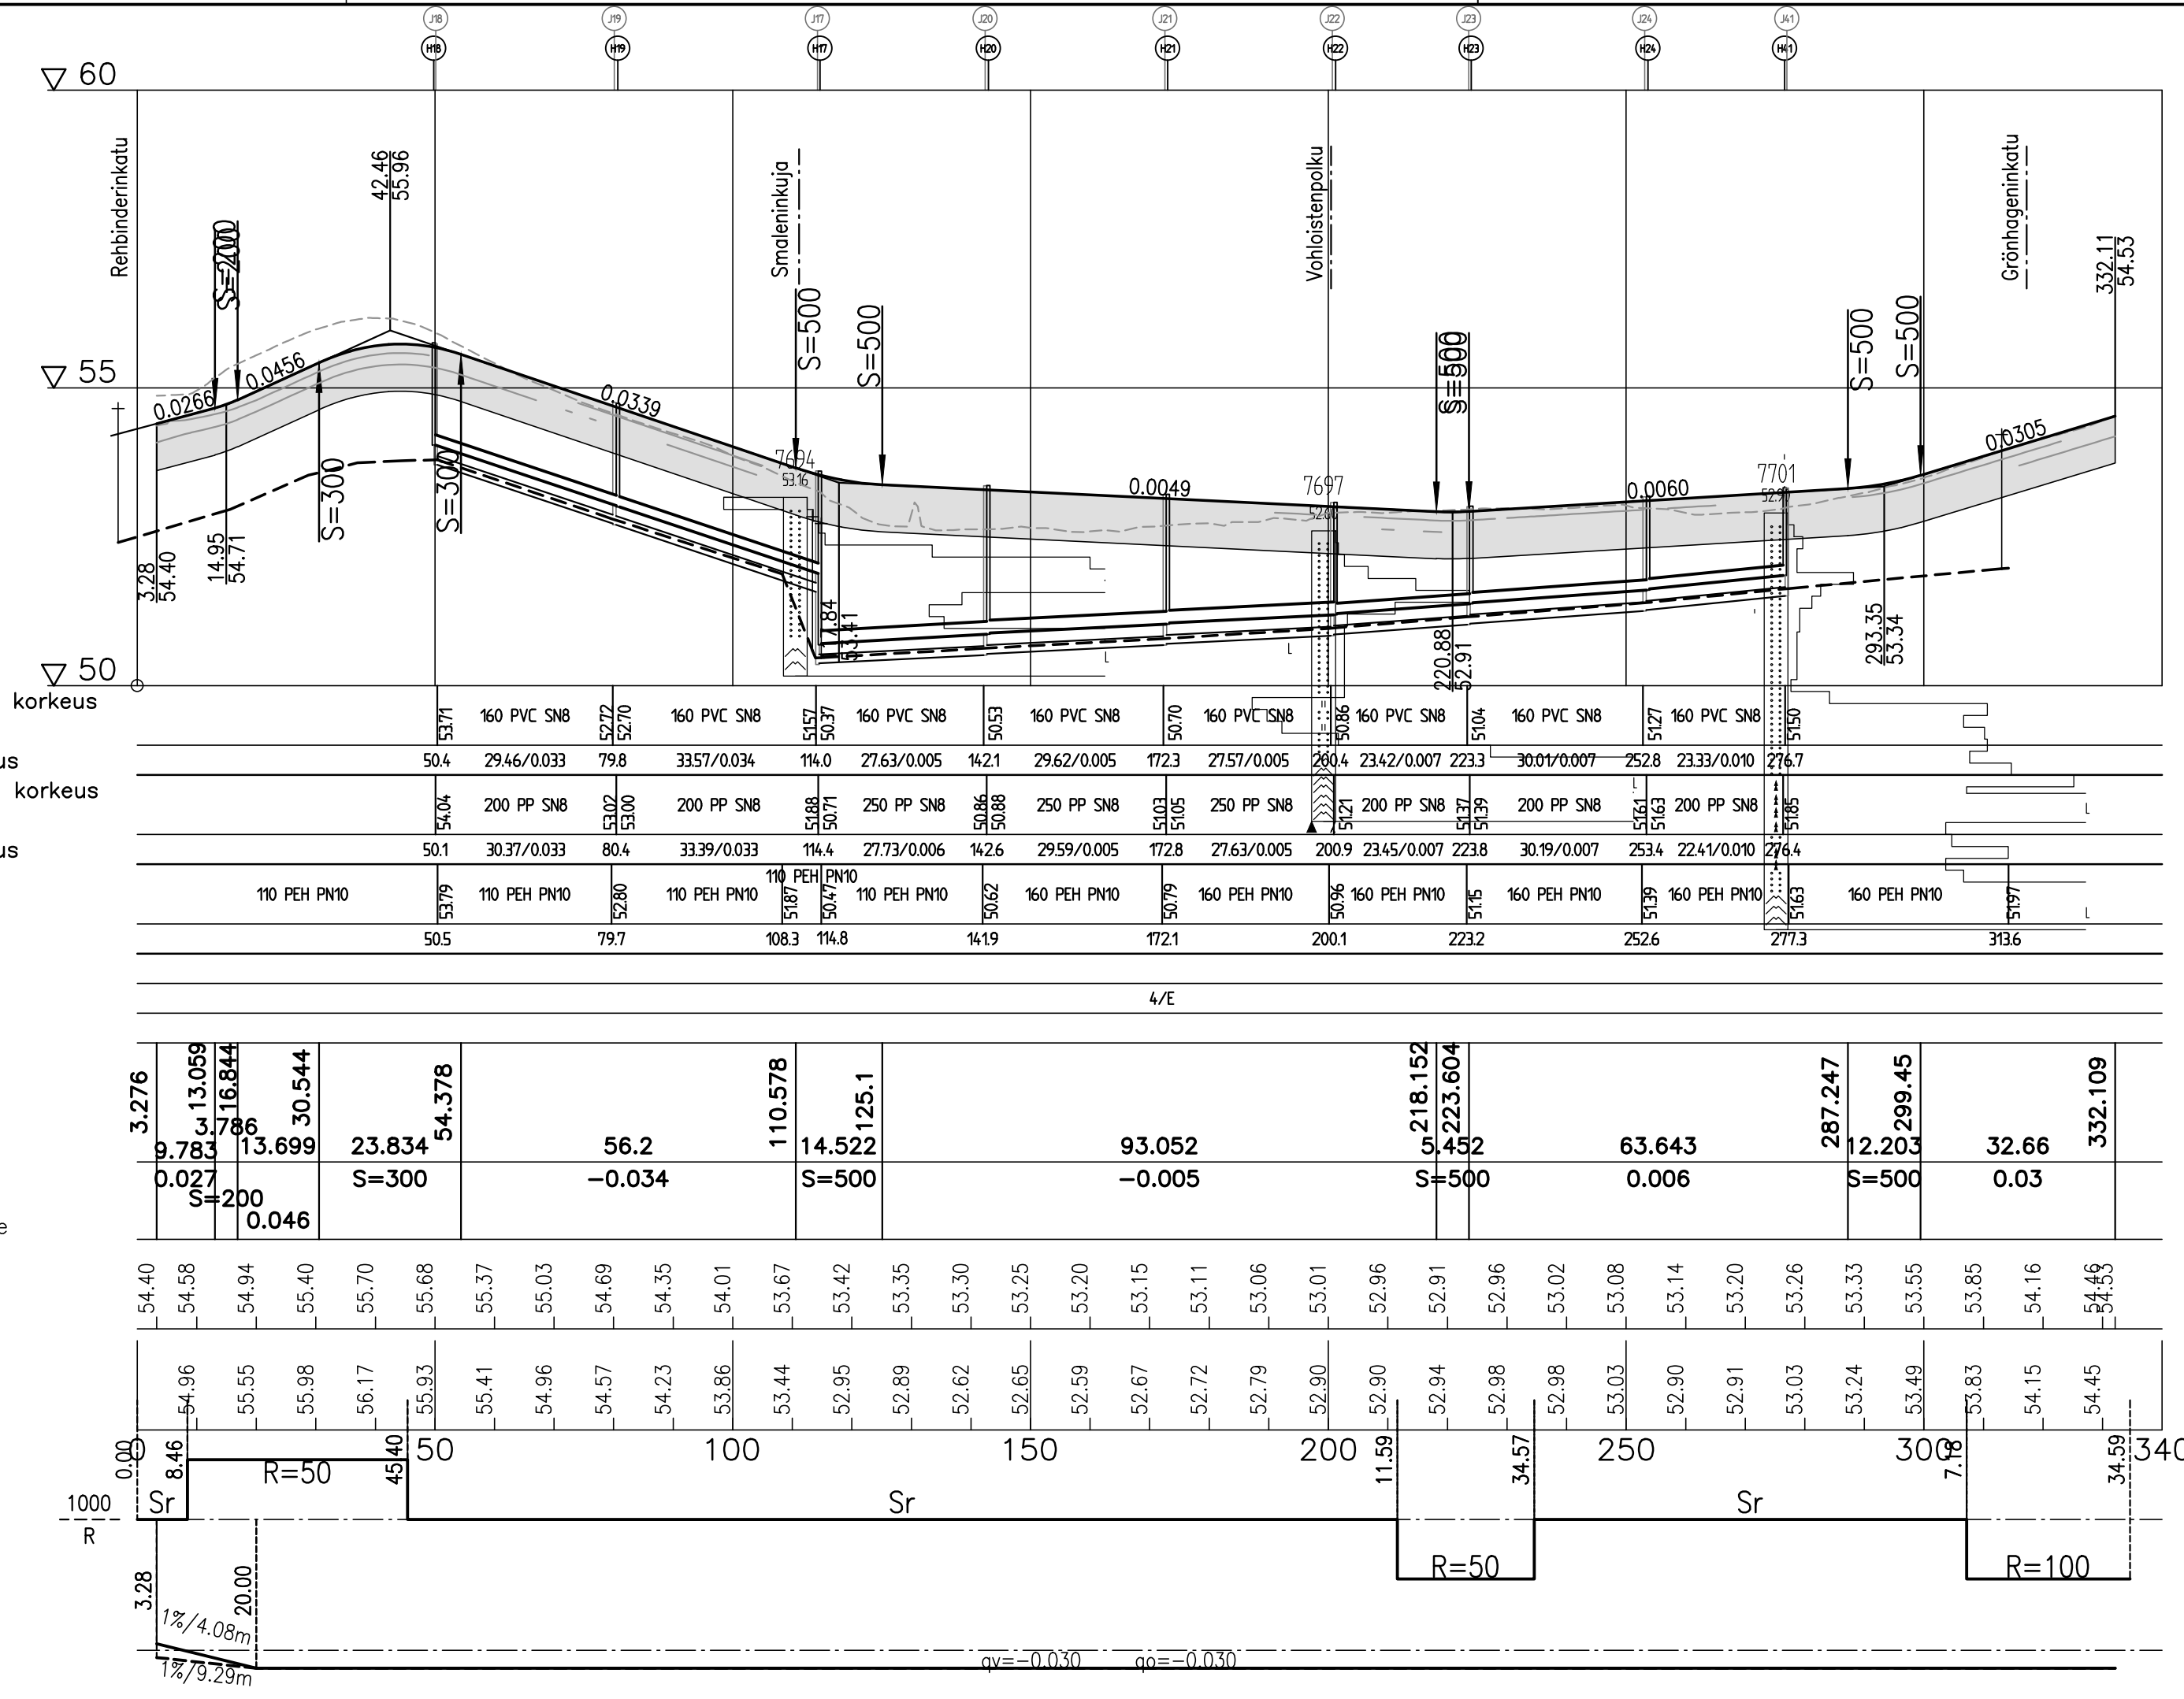

TUNNUS	MAUTOS	PÄIVÄMÄÄRÄ	PIIRT.	SUUNN.	TARK.
SIJAINTI Vappula		Koordinaati- ja korkeusjärjestelmä	ETRS-GK24/N2000		
RAKENNUSKOHTEEN NIMI JA OSOITE	VOHLOISTENTIE				
PIIRUSTUKSEN SISÄLTÖ	Pituusleikkaus 1:1000/1:100 Tyyppi- ja kateleikkaus 1:100				
TALT.	PVM. 25.9.2023	PIIRT. MKU	SUUNN. ALA	TYO N:O	PIIR. N:O
	SUUNN. MKU	HYV.			
LOHJAN KAUPUNKI Tekninen toimi Kaupunkitekniikka			1b-KATU-559-2		