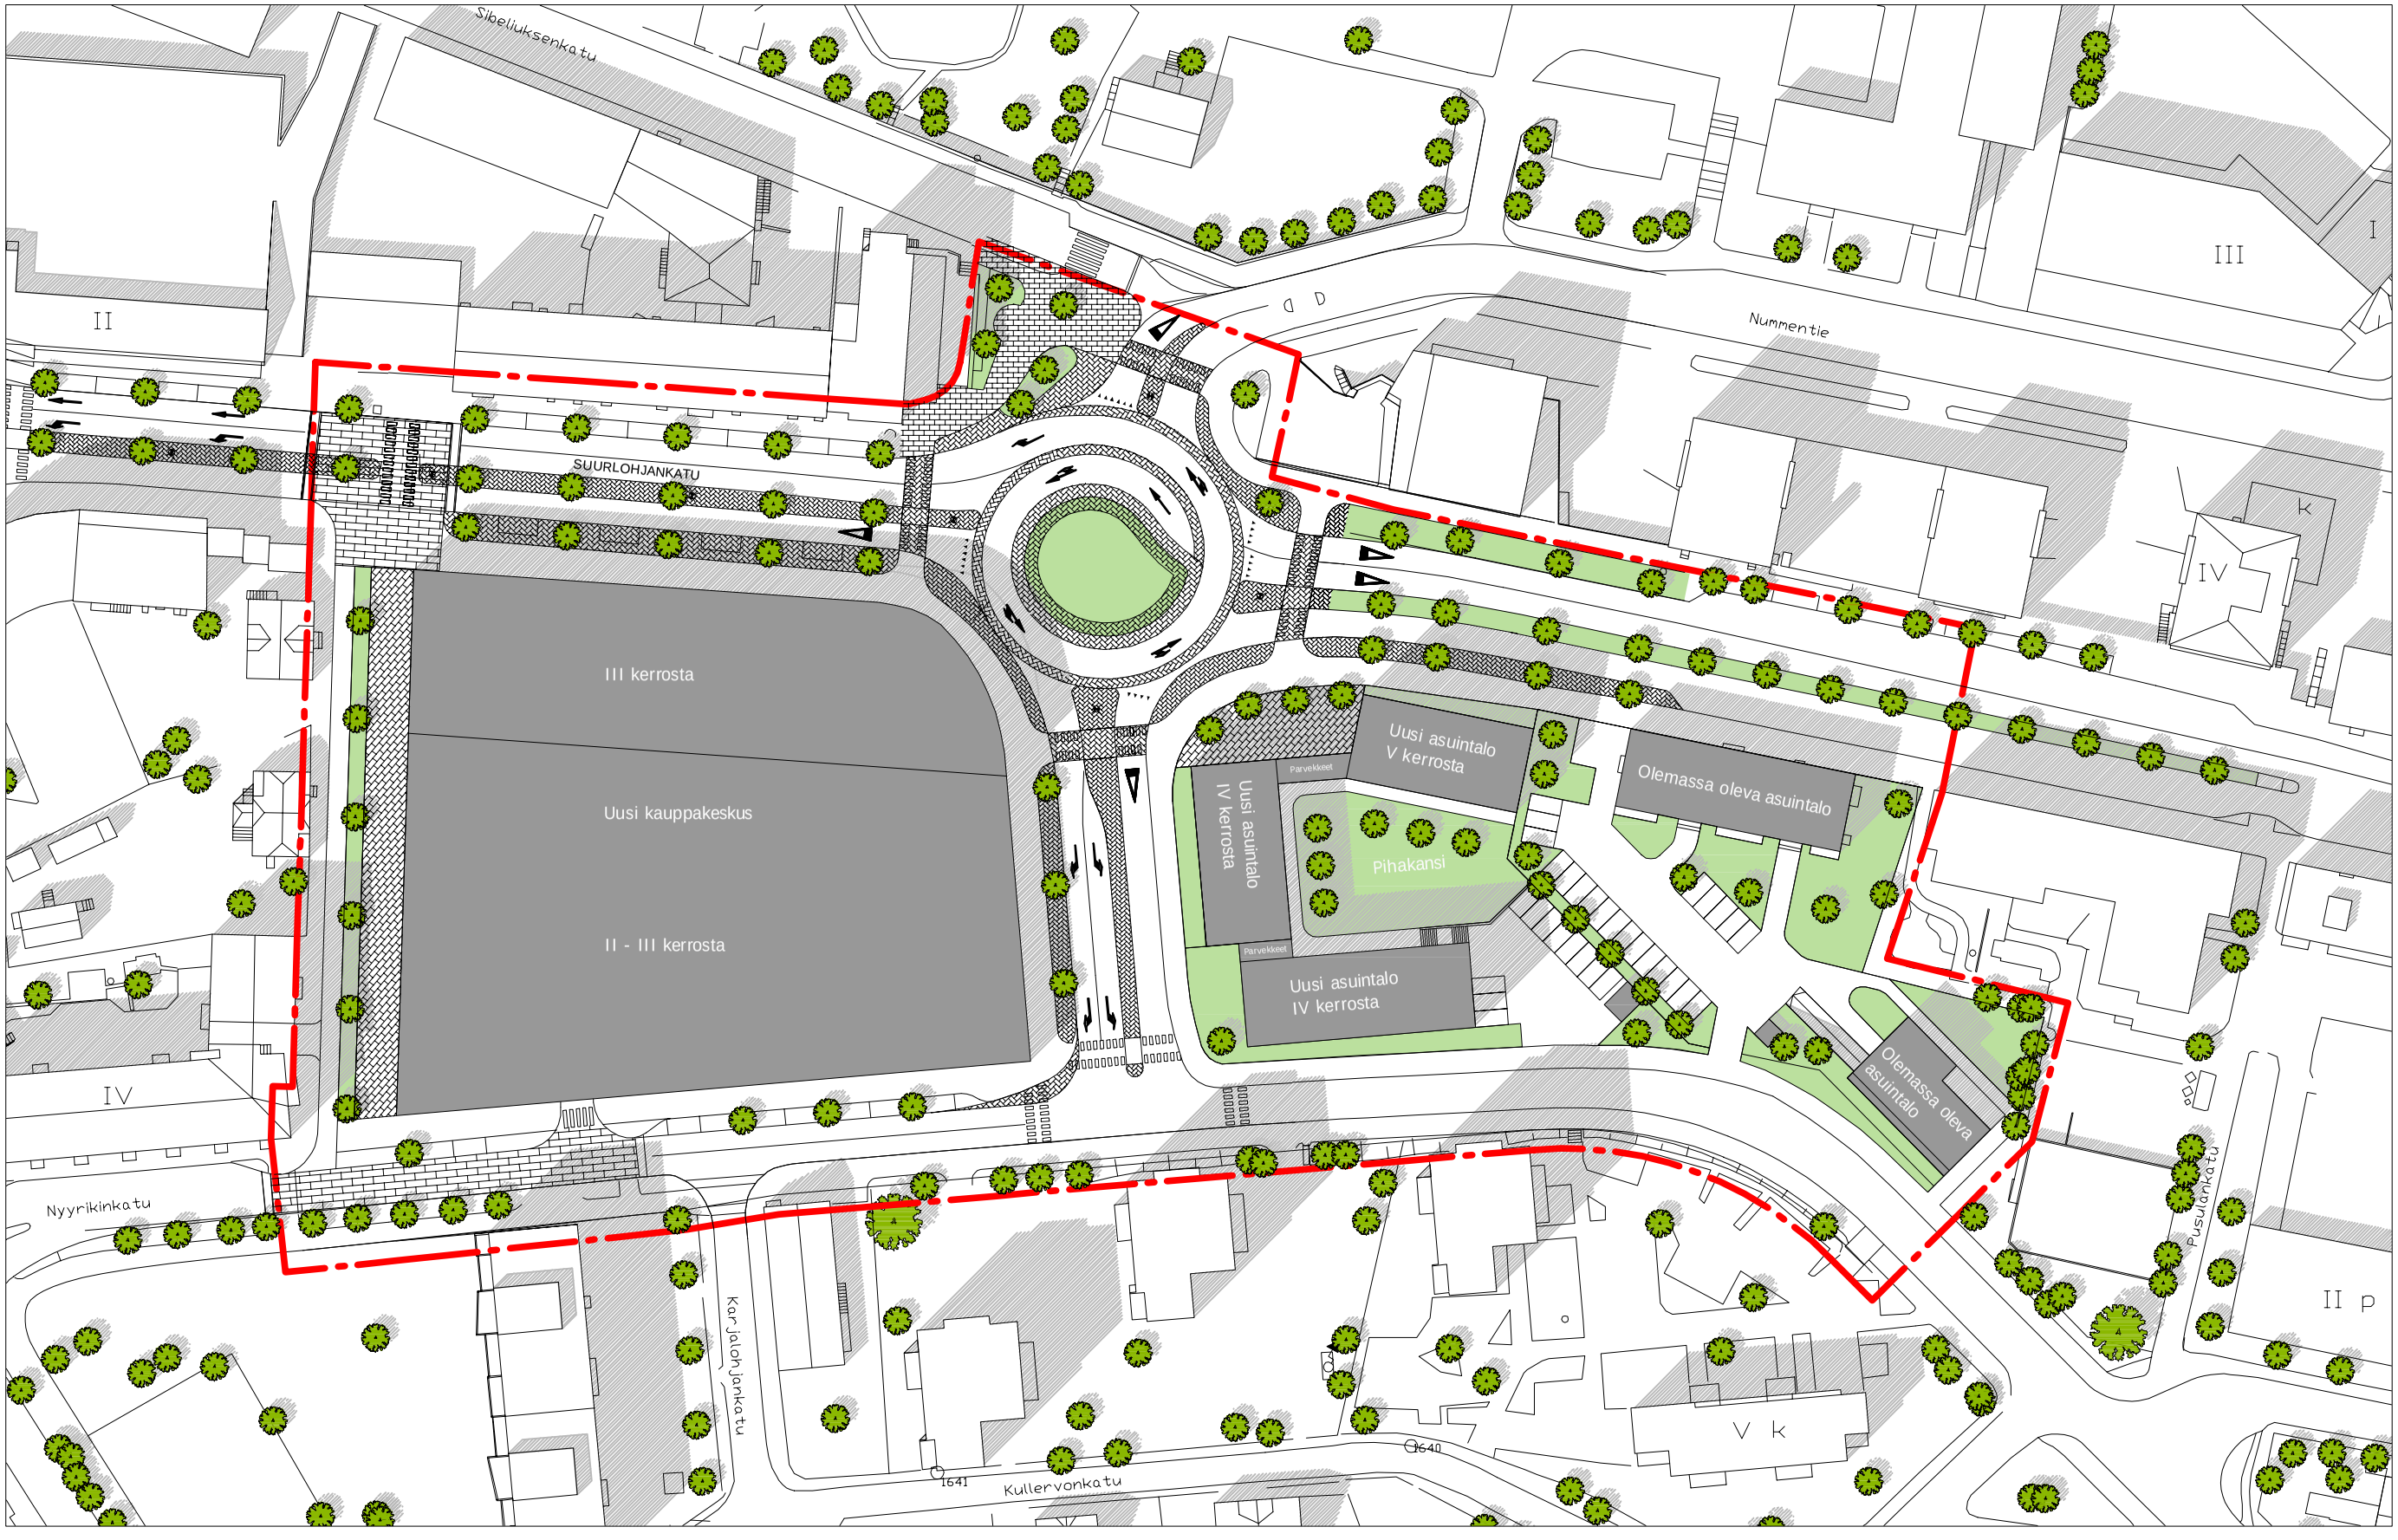


Vaihtoehto B L40 Suurlohjankatu 21.4.2015