


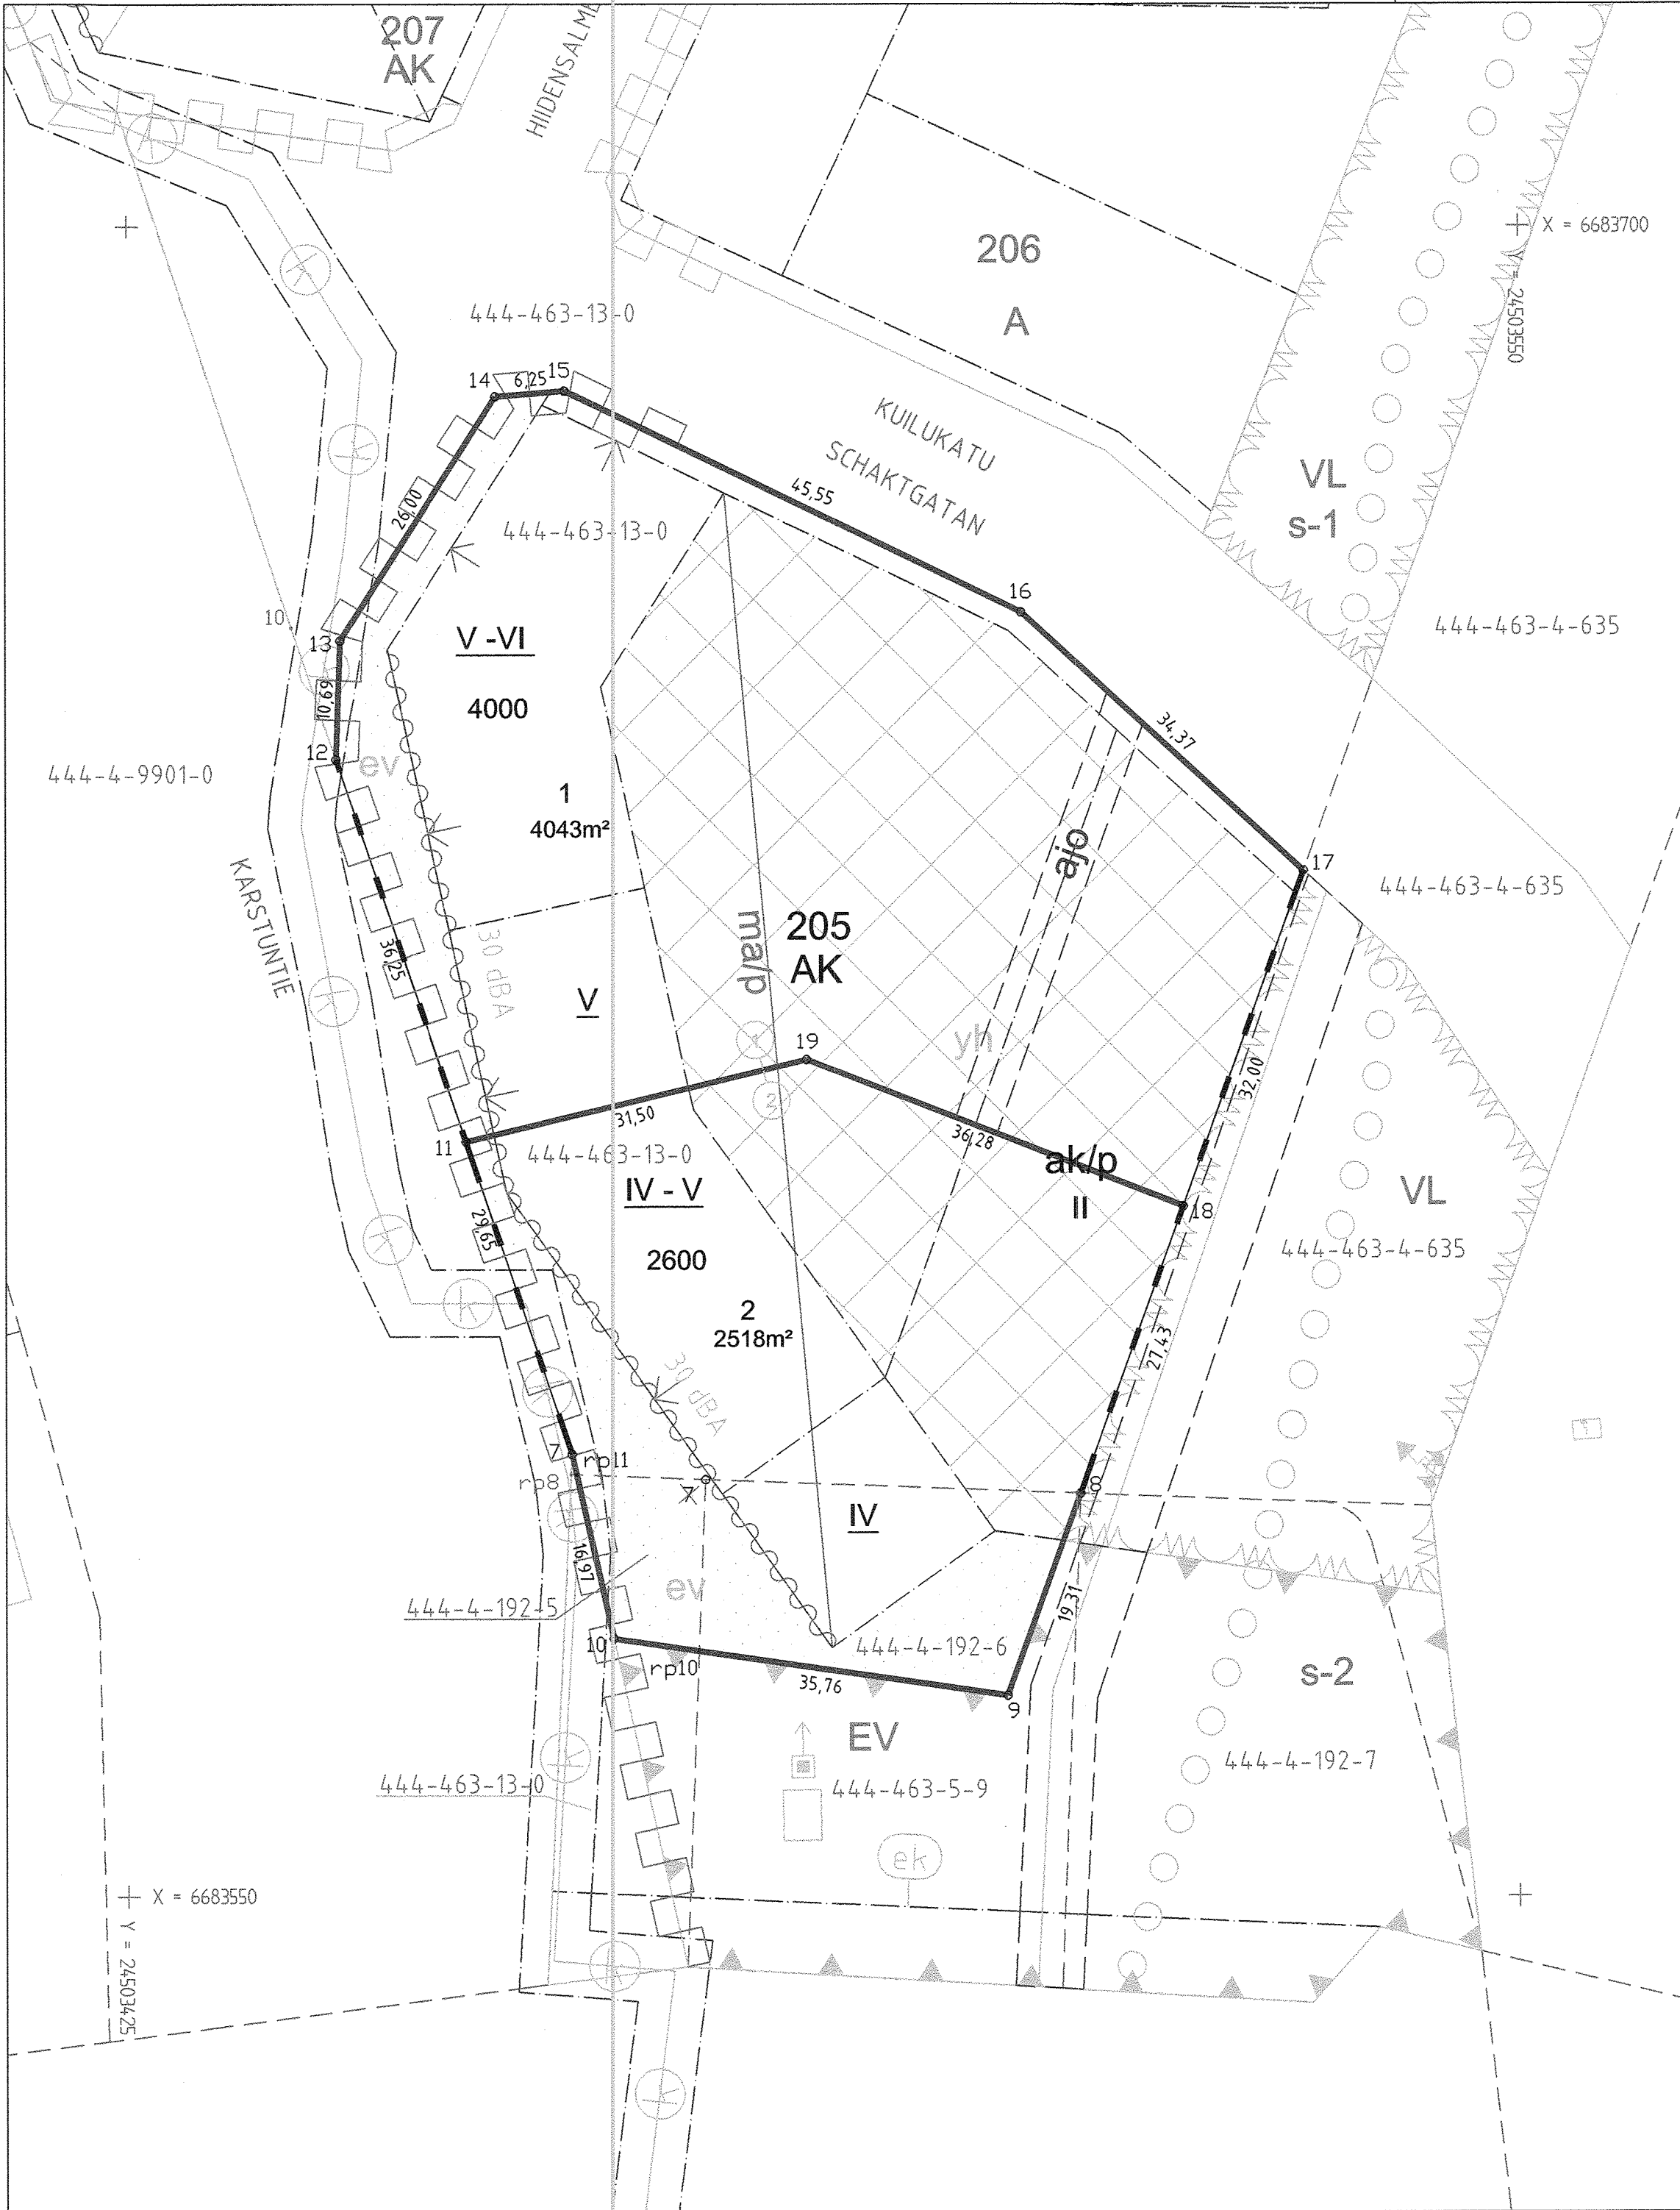

KOORDINAATTILUETTELO
ETRS GK 24

N:o	X	Y
rp10	6683572.052	24503476.301
rp11	6683587.896	24503465.342
7	6683589.723	24503464.933
8	6683586.202	24503510.562
9	6683568.031	24503504.027
10	6683573.163	24503468.638
11	6683617.806	24503455.414
13	6683662.817	24503444.160
14	6683684.742	24503458.134
15	6683685.251	24503464.368
16	6683665.358	24503505.344
17	6683642.127	24503530.674
18	6683612.015	24503519.845
19	6683625.171	24503486.039

TONTTIEN MUODOSTUMINEN

N:o	Yhteensä m²	Osat m²	Kiinteistö
1	4043	4043	444-463-13-0
2	2518	1849	444-463-13-0
		525	444-4-192-6
		144	444-4-192-5

☒ Tonttijako	☐ Tonttijaon muutos	1:500	LOHJA
ASEMAKAAVA			Karttalehti 830203, 840203
			Kaupunginosa 4. Hiidensalmi
Tonttijaon laati 29.11.2023			Kortteli 205
Lask. LPi			Tontti/Tontit 1-2
Tonttijako hyväksytty			Tonttijakokartta Tj
Lainvoimainen			004020501




COORDINAATTILUETTELO
ETRS GK 24

N:o	X	Y
1	6683794.525	24503570.198
2	6683735.119	24503546.613
3	6683672.383	24503521.705
4	6683679.838	24503513.041
5	6683700.139	24503469.545
6	6683704.126	24503468.095
7	6683736.652	24503483.276
8	6683741.816	24503488.819
9	6683740.993	24503533.436
10	6683748.528	24503488.819
11	6683791.663	24503476.001
12	6683797.448	24503476.012
13	6683801.954	24503491.200
14	6683816.330	24503529.333
15	6683806.049	24503473.456
16	6683841.992	24503475.094
17	6683865.267	24503494.895
18	6683825.087	24503537.665

TONTTIEN MUODOSTUMINEN

N:o	Yhteensä m²	Osat m²	Kiinteistö
1	2512	2512	444-463-13-0
2	5479	5479	444-463-13-0
3	3422	3422	444-463-13-0

☒ Tonttijako	☐ Tonttijaon muutos	1:500	LOHJA
ASEMAKAAVA			Karttalehti 830203, 840203
			Kaupunginosa 4. Hiidensalmi
Tonttijaon laati 29.11.2023 toimitusinsinööri Liisa Piippo			Kortteli 206
Lask. LPi	Piirt. LPi	Tontti/Tontit 1-3	
Tonttijako hyväksytty kaupungeingeodeetti Tapio Ruutiainen			Tonttijakokartta TJ
Lainvoimainen			004020601

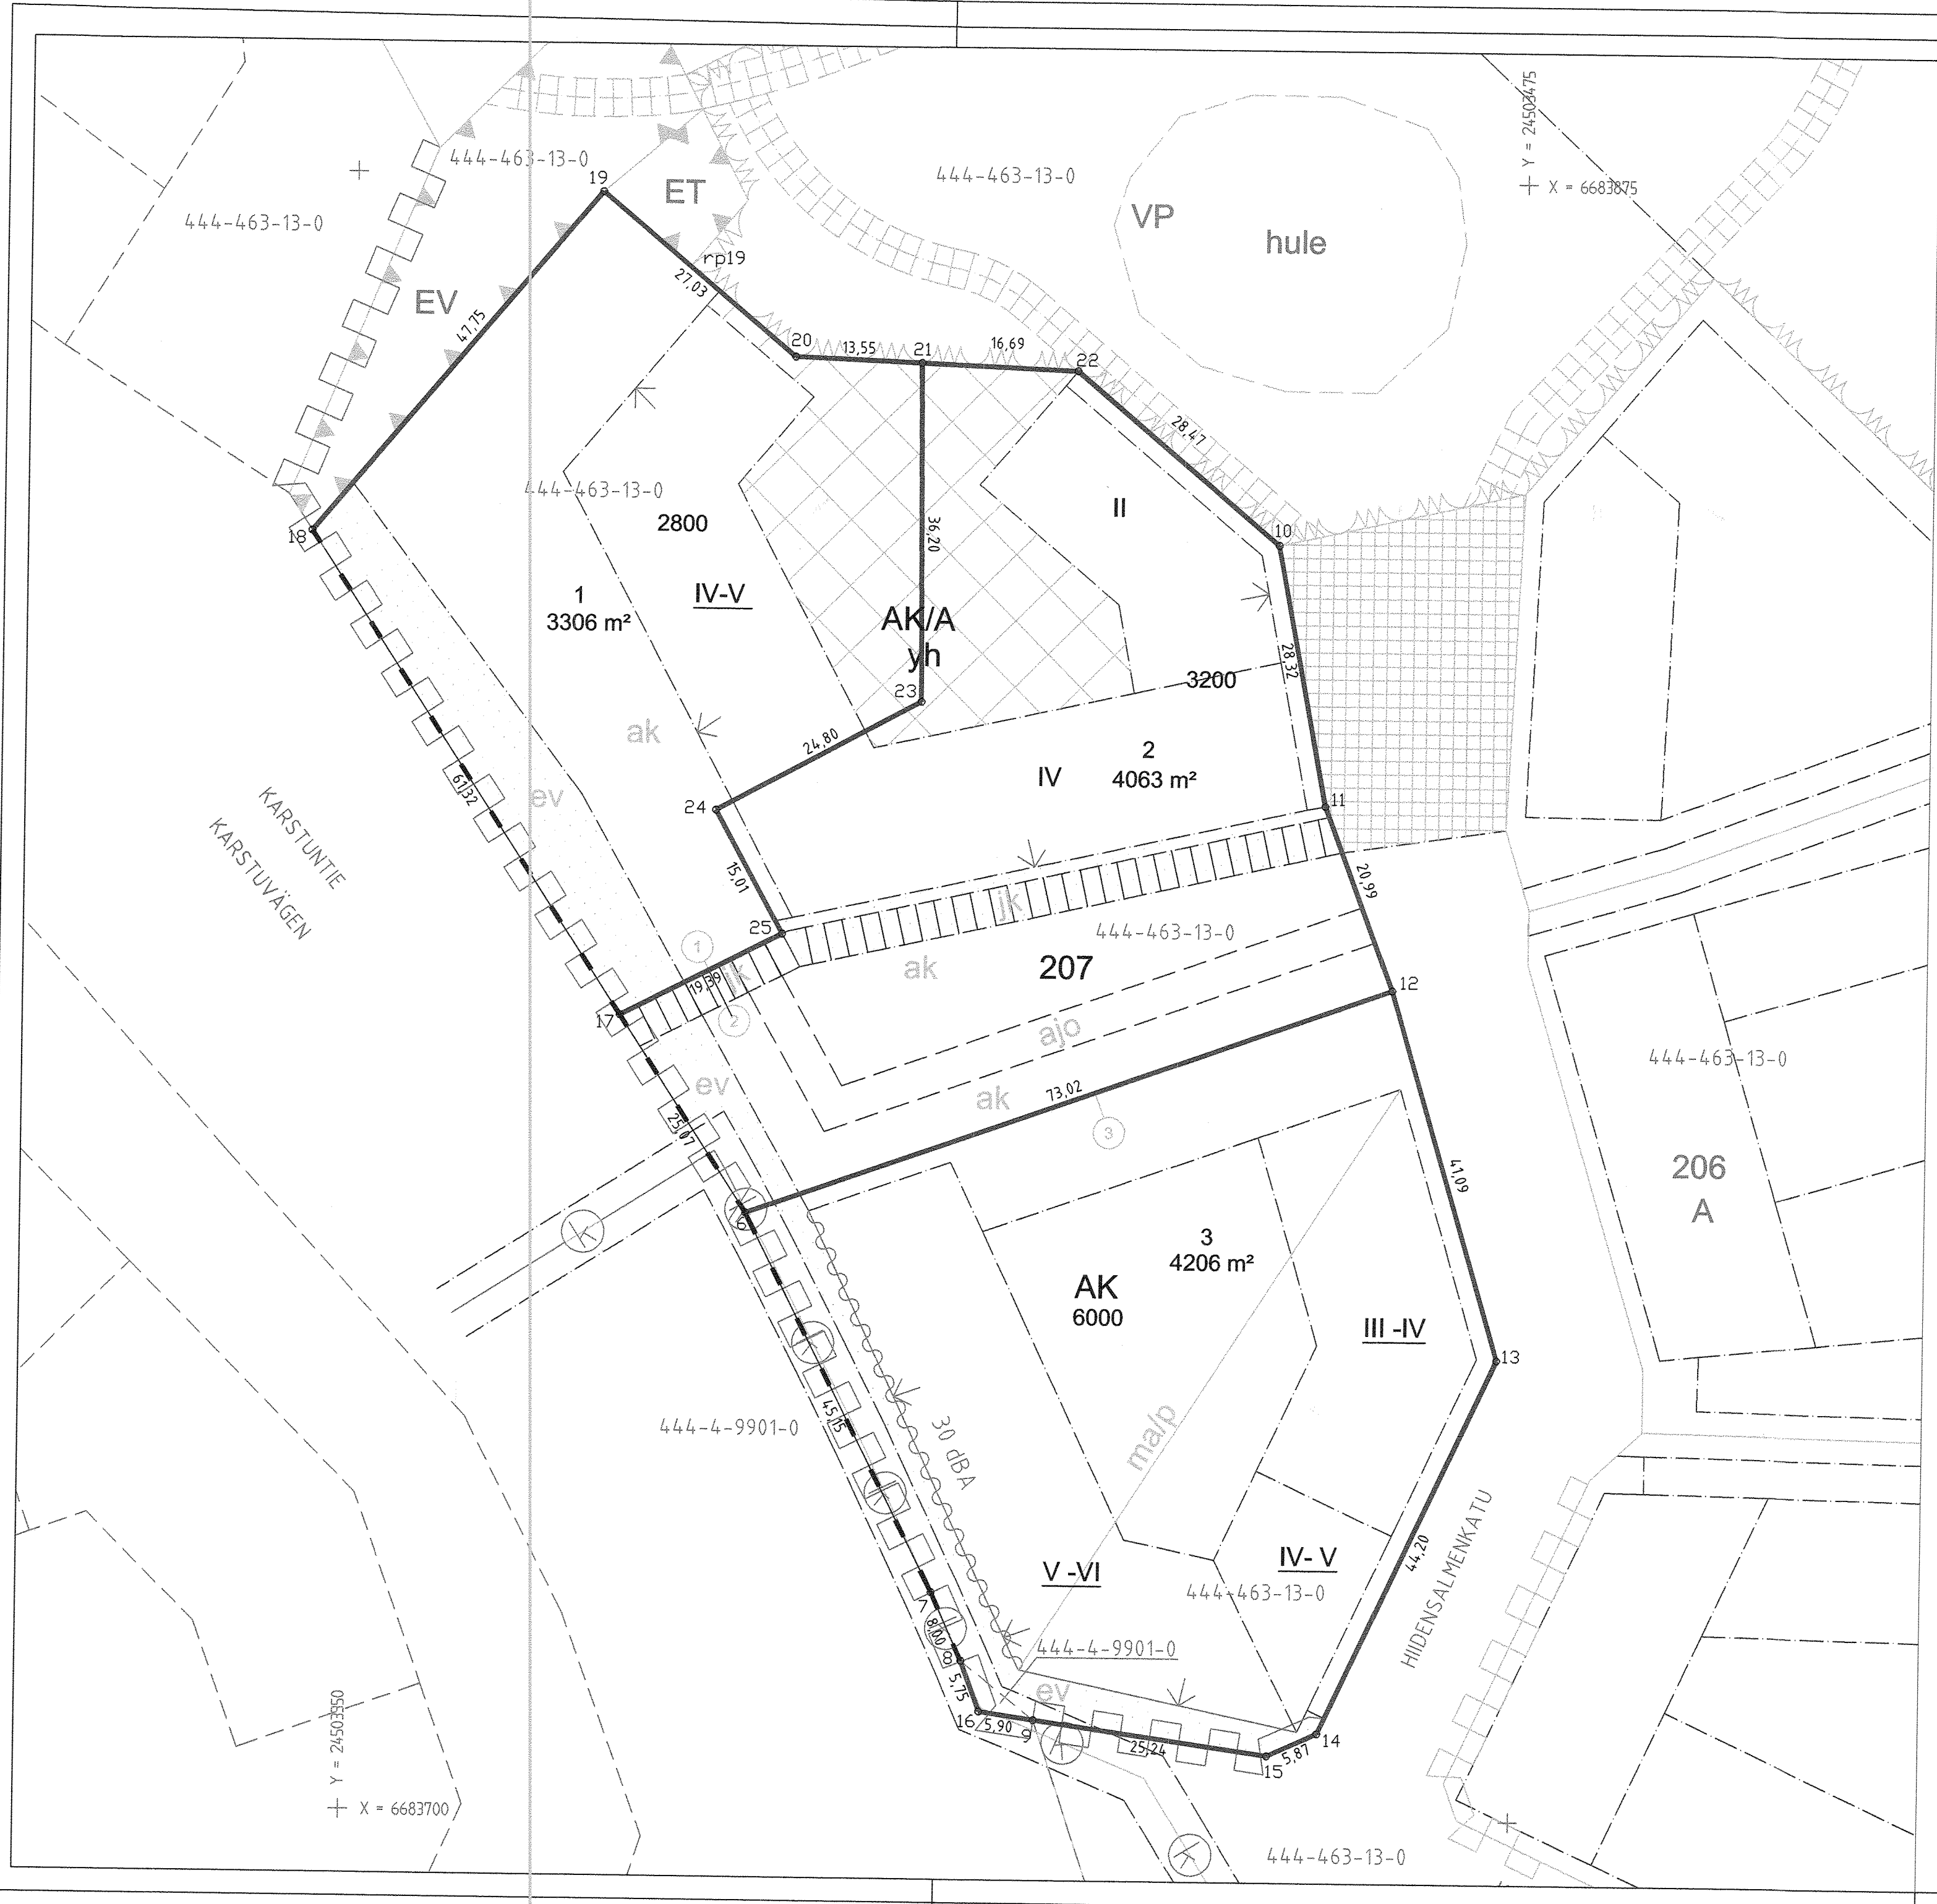

KOORDINAATTILUETTELO

ETRS GK 24		
N:o	X	Y
rp19	6683865.269	24503385.624
6	6683764.223	24503392.722
7	6683723.920	24503413.076
8	6683716.629	24503416.362
9	6683710.377	24503424.166
10	6683836.194	24503448.876
11	6683808.365	24503454.155
12	6683788.714	24503461.518
13	6683749.314	24503473.168
14	6683709.259	24503454.490
15	6683706.822	24503449.150
16	6683711.232	24503418.333
17	6683785.218	24503379.030
18	6683836.577	24503345.534
19	6683873.153	24503376.226
20	6683855.780	24503396.933
21	6683855.267	24503410.469
22	6683854.575	24503427.140
23	6683819.067	24503410.840
24	6683807.238	24503389.043
25	6683794.080	24503396.271

TONTTIEN MUODOSTUMINEN

N:o	Yhteensä m²	Osat m²	Kiinteistö
1	3316	3316	444-463-13-0
2	4063	4063	444-463-13-0
3	4206	4191	444-463-13-0
		15	444-4-9901-0

☒ Tonttijako	☐ Tonttijaon muutos	1:500	LOHJA
ASEMAKAAVA			Karttalehti 830203, 840203
			Kaupunginosa 4. Hiidensalmi
Tonttijaon laati 29.11.2023			Kortteli 207
Lask. LPI			Tontti/Tontit 1-3
Tonttijako hyväksytty			Tonttijakokartta Tj
Lainvoimainen			004020701