


# NUMMENKYLÄ

31

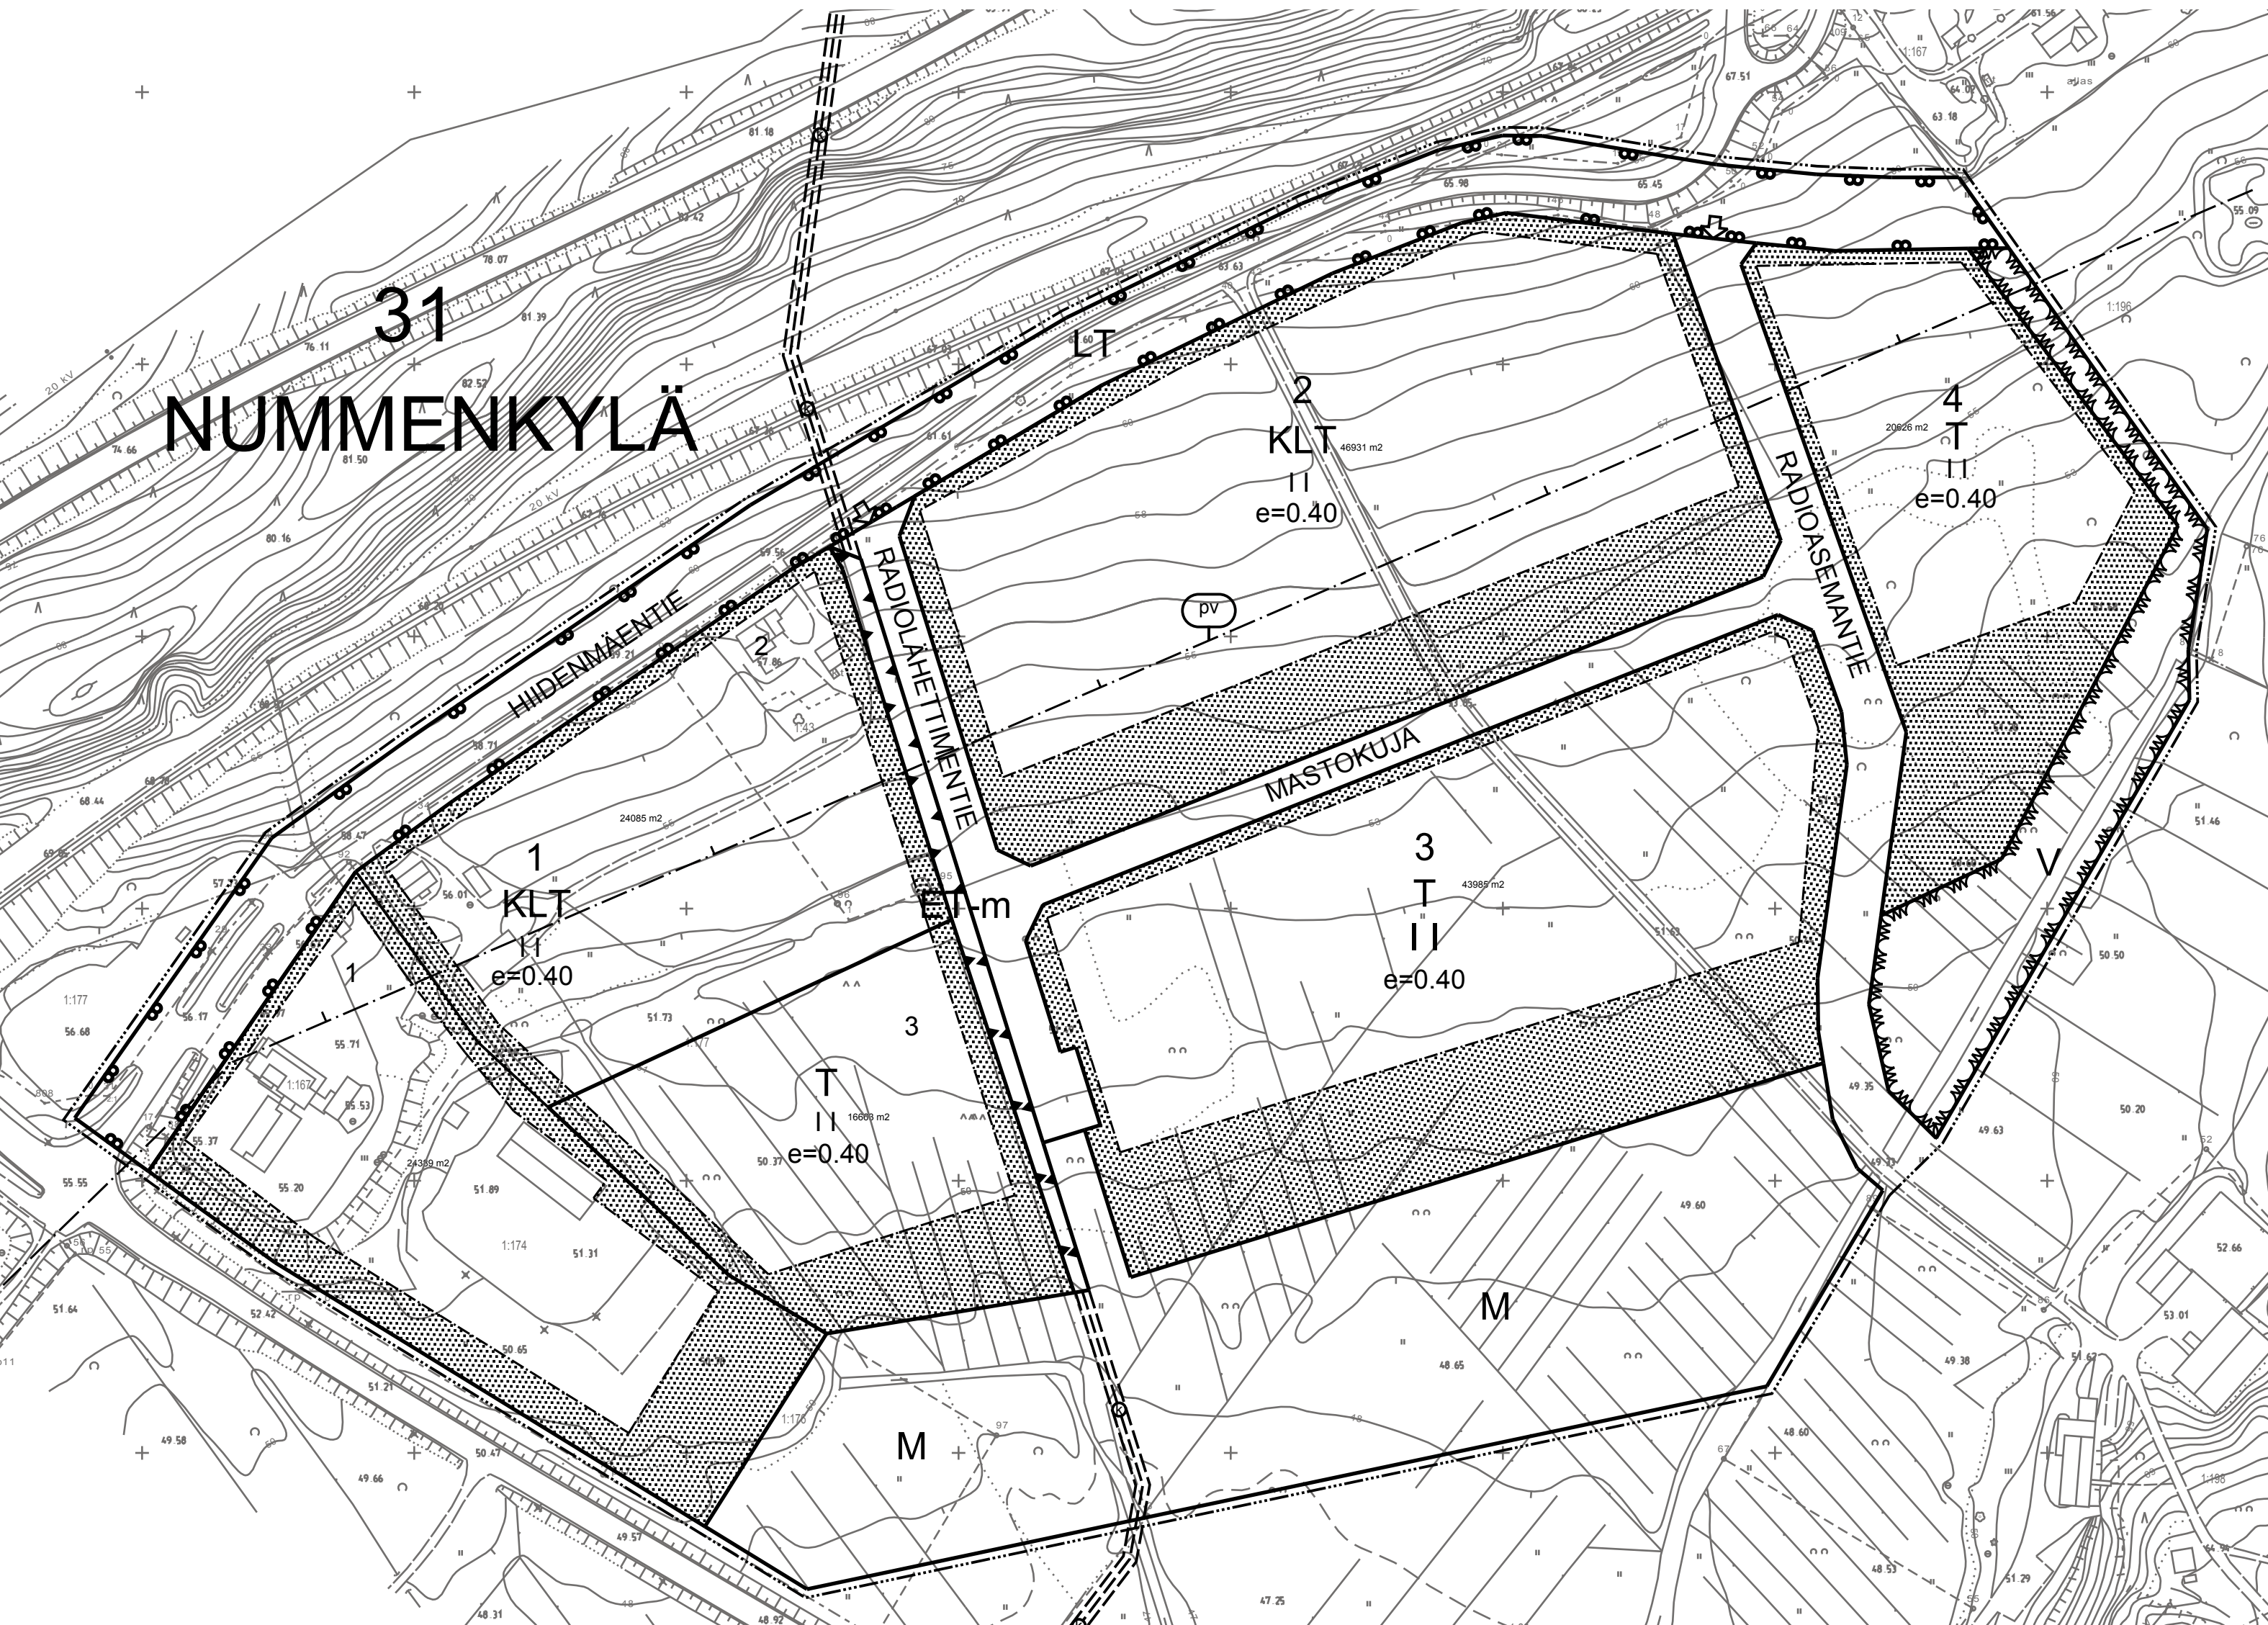

## LOHJA

31. KAUPUNGINOSA NUMMENKYLÄ  
KORTTELIT 1-4 SEKÄ VIRKISTYS-, YLEISEN TIEN-,  
YHDYSKUNTATEKNISEN HUOLLON, MAA- JA  
METSÄTALOUS ALUEIDEN

## ASEMAKAAVA

1:2000

KLT

T

V

LT

ET-m

M

3  
N

4

3

MASTO

II

e=0.40

### ASEMAKAAVAMERKINNÄT JA MÄÄRÄYKSET:

Liike-, teollisuus- ja varastorakennusten korttelialue.

Teollisuus- ja varastorakennusten korttelialue.

Virkistysalue.

Yleisen tien alue.

Yhdyskuntateknistä huoltoa palvelevien rakennelmien alue.  
Alueelle saa sijoittaa maanalaisen maakaasujohtoon.

Maa- ja metsätalousalue.

3 m kaava-alueen rajan ulkopuolella oleva viiva.

Korttelin, korttelinosan ja alueen raja.

Muun kaavamääräyskohteen raja.

Ohjeellinen tontin/rakennuspaikan raja.

Kaupungin- tai kunnanosan numero.

Kaupungin- tai kunnanosan nimi.

Korttelin numero.

Ohjeellisen tontin/rakennuspaikan numero.


Kadun, tien, katuaukion, torin, puiston tai muun yleisen alueen nimi.

Roomalainen numero osoittaa rakennusten, rakennuksen tai sen osan suurimman sallitun kerrosluvun.

Tehokkuusluku eli kerrosalan suhde tontin/rakennuspaikan pinta-alaan



Istutettava alueen osa.

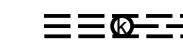

Maanalaista kaasujohtoa varten varattu alueen osa.



Ajoneuvoliittymän likimääräinen sijainti.



Tärkeä tai veden hankintaan soveltuva pohjavesialue.

Alueella on voimassa vesilain 1.luvun 18 §:n pohjaveden muuttamiskielto sekä ympäristönsuojelulain 8 §:n mukainen pohjaveden pilaamiskielto.

Korttelialueilla, jotka sijaitsevat tärkeällä pohjavesialueella, tulee kiinnittää erityistä huomiota pohjavesien suojeluun:

Korttelialueilla ei saa irrallaan säilyttää tai varastoida nestemäisiä polttoaineita eikä muita pohjavettä likaavia aineita.

Öljysäiliöt on sijoitettava rakennuksen sisätiloihin tai maan päälle vesitiiviiseen suoja-altaaseen, jonka tilavuuden tulee olla suurempi kuin varastoitavan öljyn suurin määrä.

Teollisuuden lastaus- ja purkualueet sekä ajoneuvoliikenteeseen ja pysäköintiin käytettävät alueet on eristettävä vettä läpäisemättömällä materiaalilla.

Tiealueet ja niiden vierialueet on eristettävä vettä läpäisemättömällä materiaalilla siten, että pohjaveden likaantuminen estetään.

Alueella tulee välttää pohjaveden laatua tai määrää vaarantavia toimenpiteitä.

Jätevesien imeyttäminen maaperään on kielletty.

Rakennukset on perustettava niin, ettei rakentaminen vaikuta pohjaveden korkeuteen.

LOHJA 29.1.2008  
KAUPUNKISUUNNITTELUKESKUS / MAANKÄYTTÖ

Heikki Rouvinen  
kaavoitusjohtaja

Pohjakartta on kaavoitusasetusmittauksen mukainen

Ari Piirainen  
kaupungeingeodeetti