

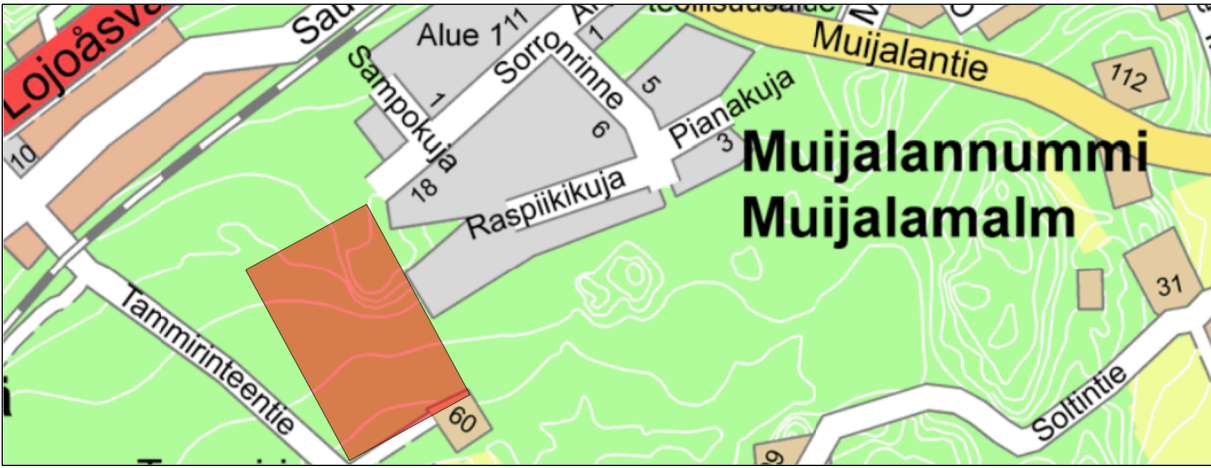


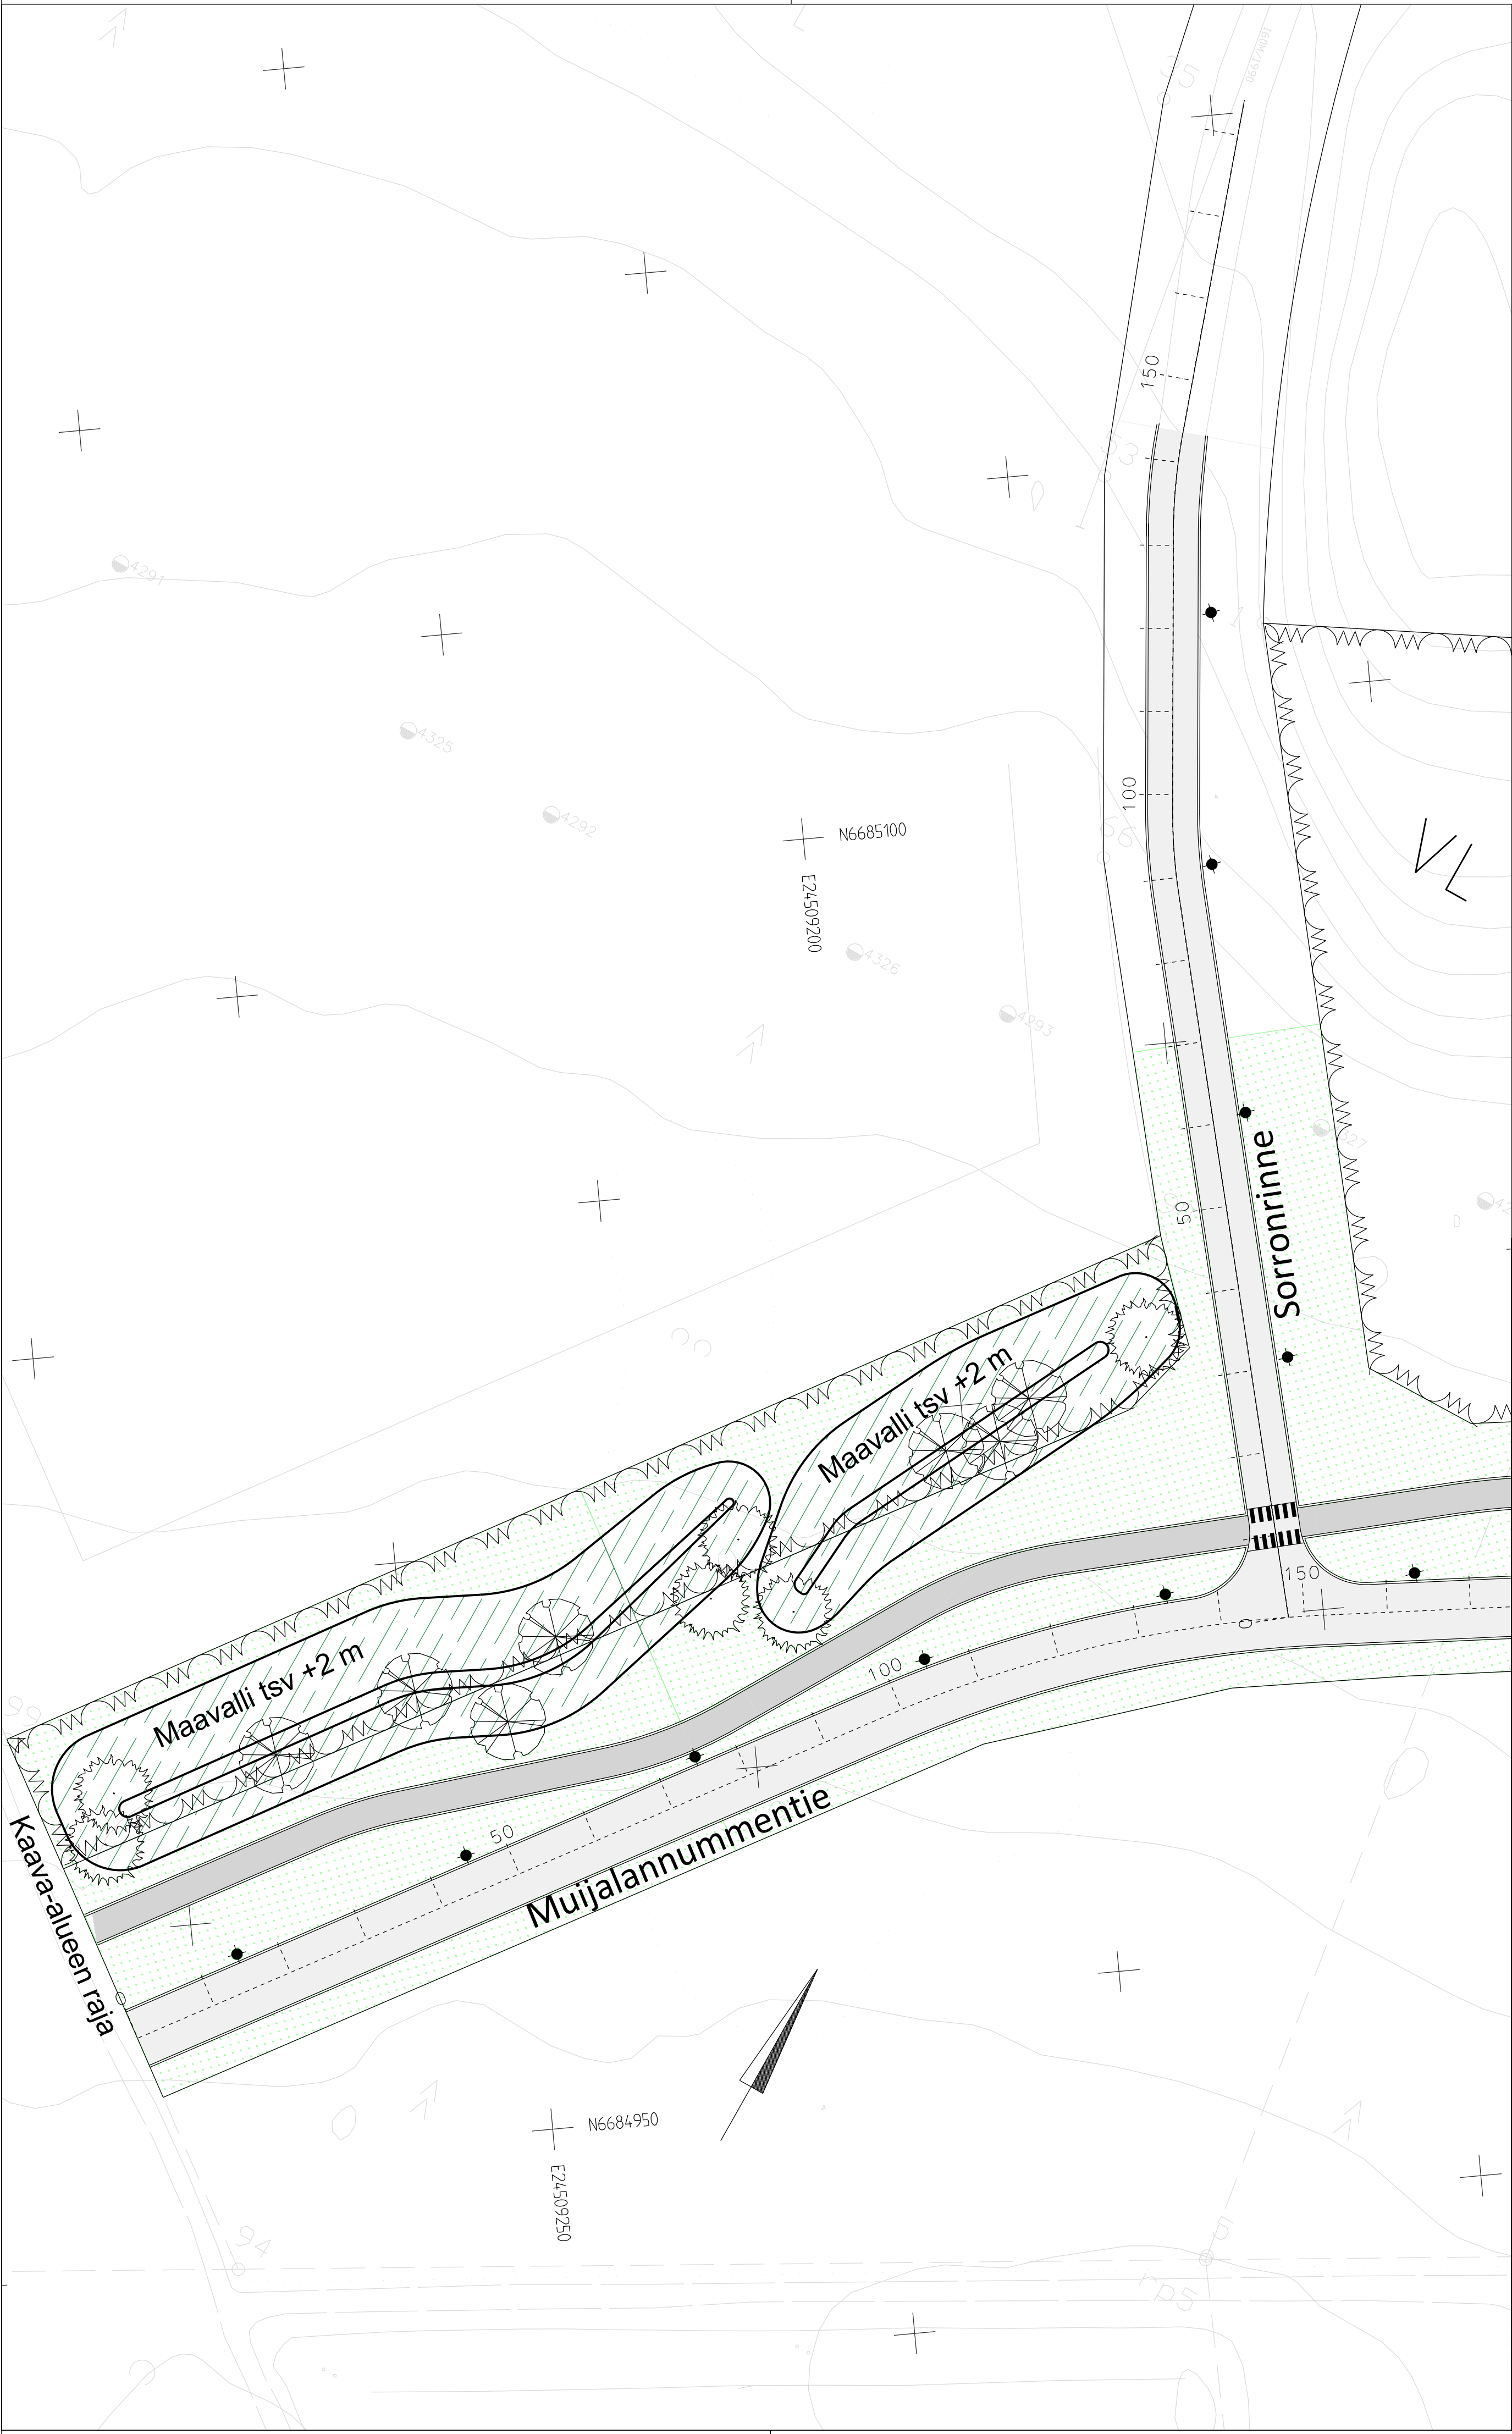


YLEISKARTTA 1:10 000

MERKINTÖJEN SELITYKSET

- Ajorata
- Nurmetus
- Kevyen liikenteen väylä
- Maavalli
- Uusi katuvalaisin

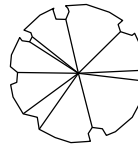


Istutettava lehtipuu

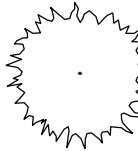

Istutettava havupuu

Koordinaatti-ja korkeusjärjestelmä ETRS-GK24/N2000

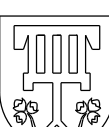TUNNUS		MUUTOS		PÄIVÄMÄÄRÄ		PIIRT.		SUUNN. TARK.			
SIJAINTI Mujjala 26				RAKENNUSTOIMENPIDE							
RAKENNUSKOHTEN NIMI JA OSOITE MUIJALANNUMMENTIE välillä kaava-alueen raja - PL 175 SORRONRINNE				PIIRUSTUKSEN SISÄLTÖ Asemapiirustus 1: 500							
TALT.		PVM. 31.10.2017		PIIRT.		SUUN. ALA		TYÖ N:O		PIIR. N:O	
		SUUN. E.Lahinen		HYV. J.Elo						1b-KATU-381-12	
		LOHJAN KAUPUNKI Palvelutuotanto Rakennuttaminen & kaupunkitekniikka									