PENKEREEN POIKKILEIKKAUS

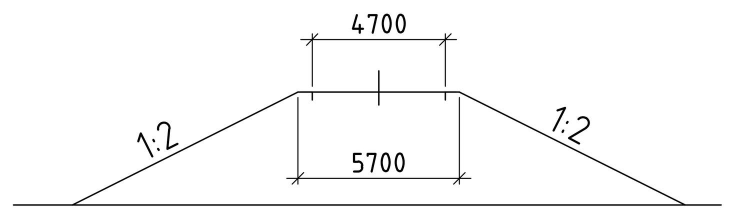

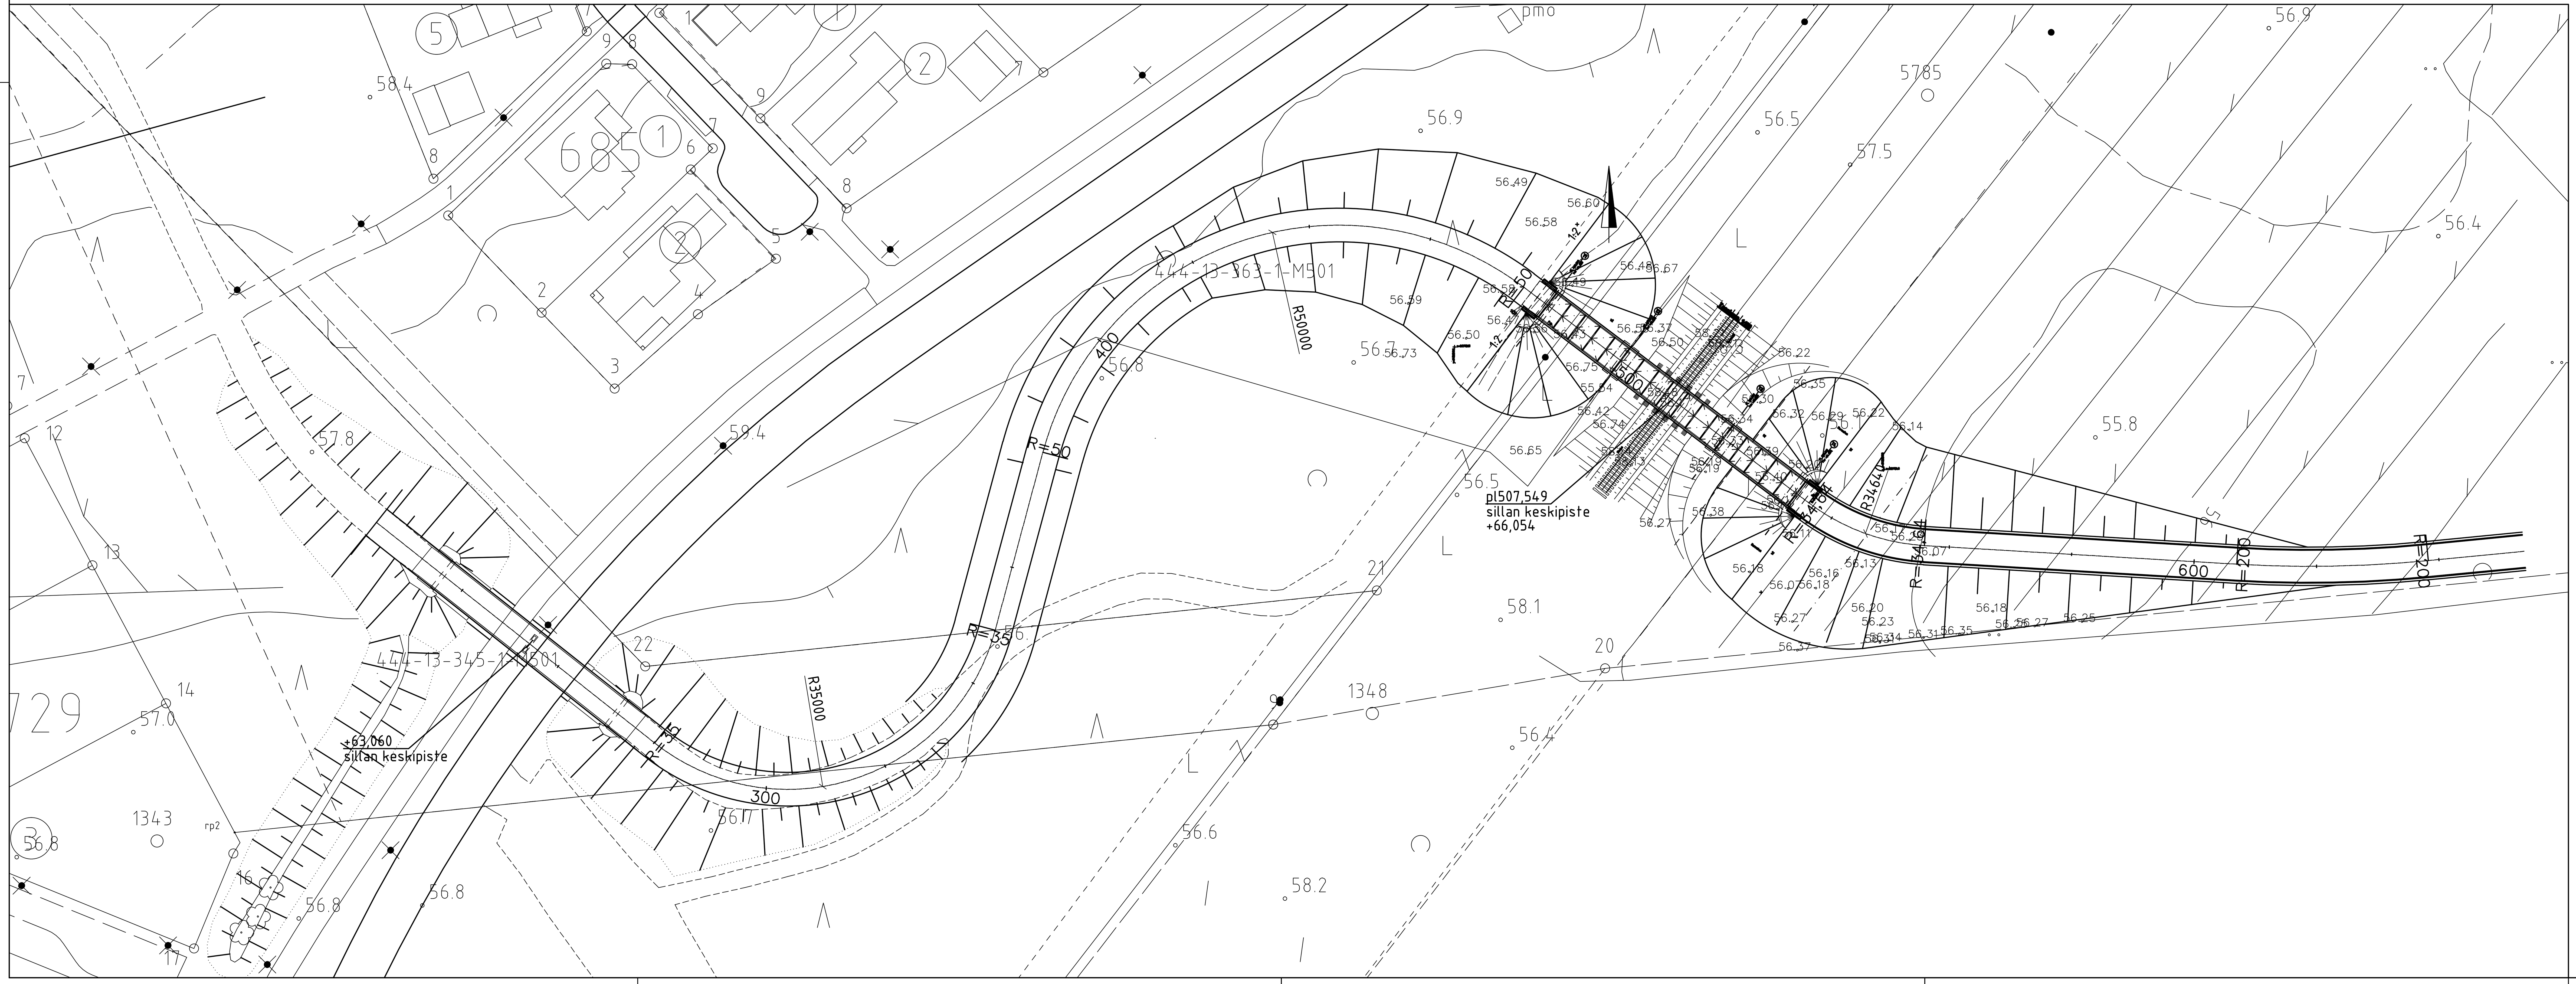

Korkeusjärjestelmä N60
Koordinaattijärjestelmä ETRS-GK24

TUNNUS	MUUTOS	PÄIVÄMÄÄRÄ	PIIRT.	SUUNN.	TARK.

SIJAINTI: 13 Gunnarla	RAKENNUSTOIMENPIDE
RAKENNUSKOHTEEN NIMI JA OSOITE: Gunnarlan ulkoilureitti välillä S1 - S2	PIIRUSTUKSEN SISÄLTÖ: Yleispiirustus 1:500, 1:200
TALT. / PVM. / PIIRT. / SUUN. / HYV. 24.8.2017 Seppo Lötjönen	SUUN. ALA / TYÖ N:O / PIIR. N:O: Ib-KATU-520-98

LOHJAN KAUPUNKI
Tekninen toimi, Kunnallistekniikka
Suunnittelu ja rakennuttaminen

SITO
Tuulikuja 2 02100 ESPOO
P. 020 747 6000 / F. 020 747 6111

HYV.		
TARK.	22.8.2017	J. Luokkakallio
LAAT.	22.8.2017	H. Kyllönen