


M:\Kunnallistekniikka\Suunnitelmat\ANTTILA_2023_Aurlahdenkatu_01_koivu\DWG\Aurlahdenkatu_2023.dwg

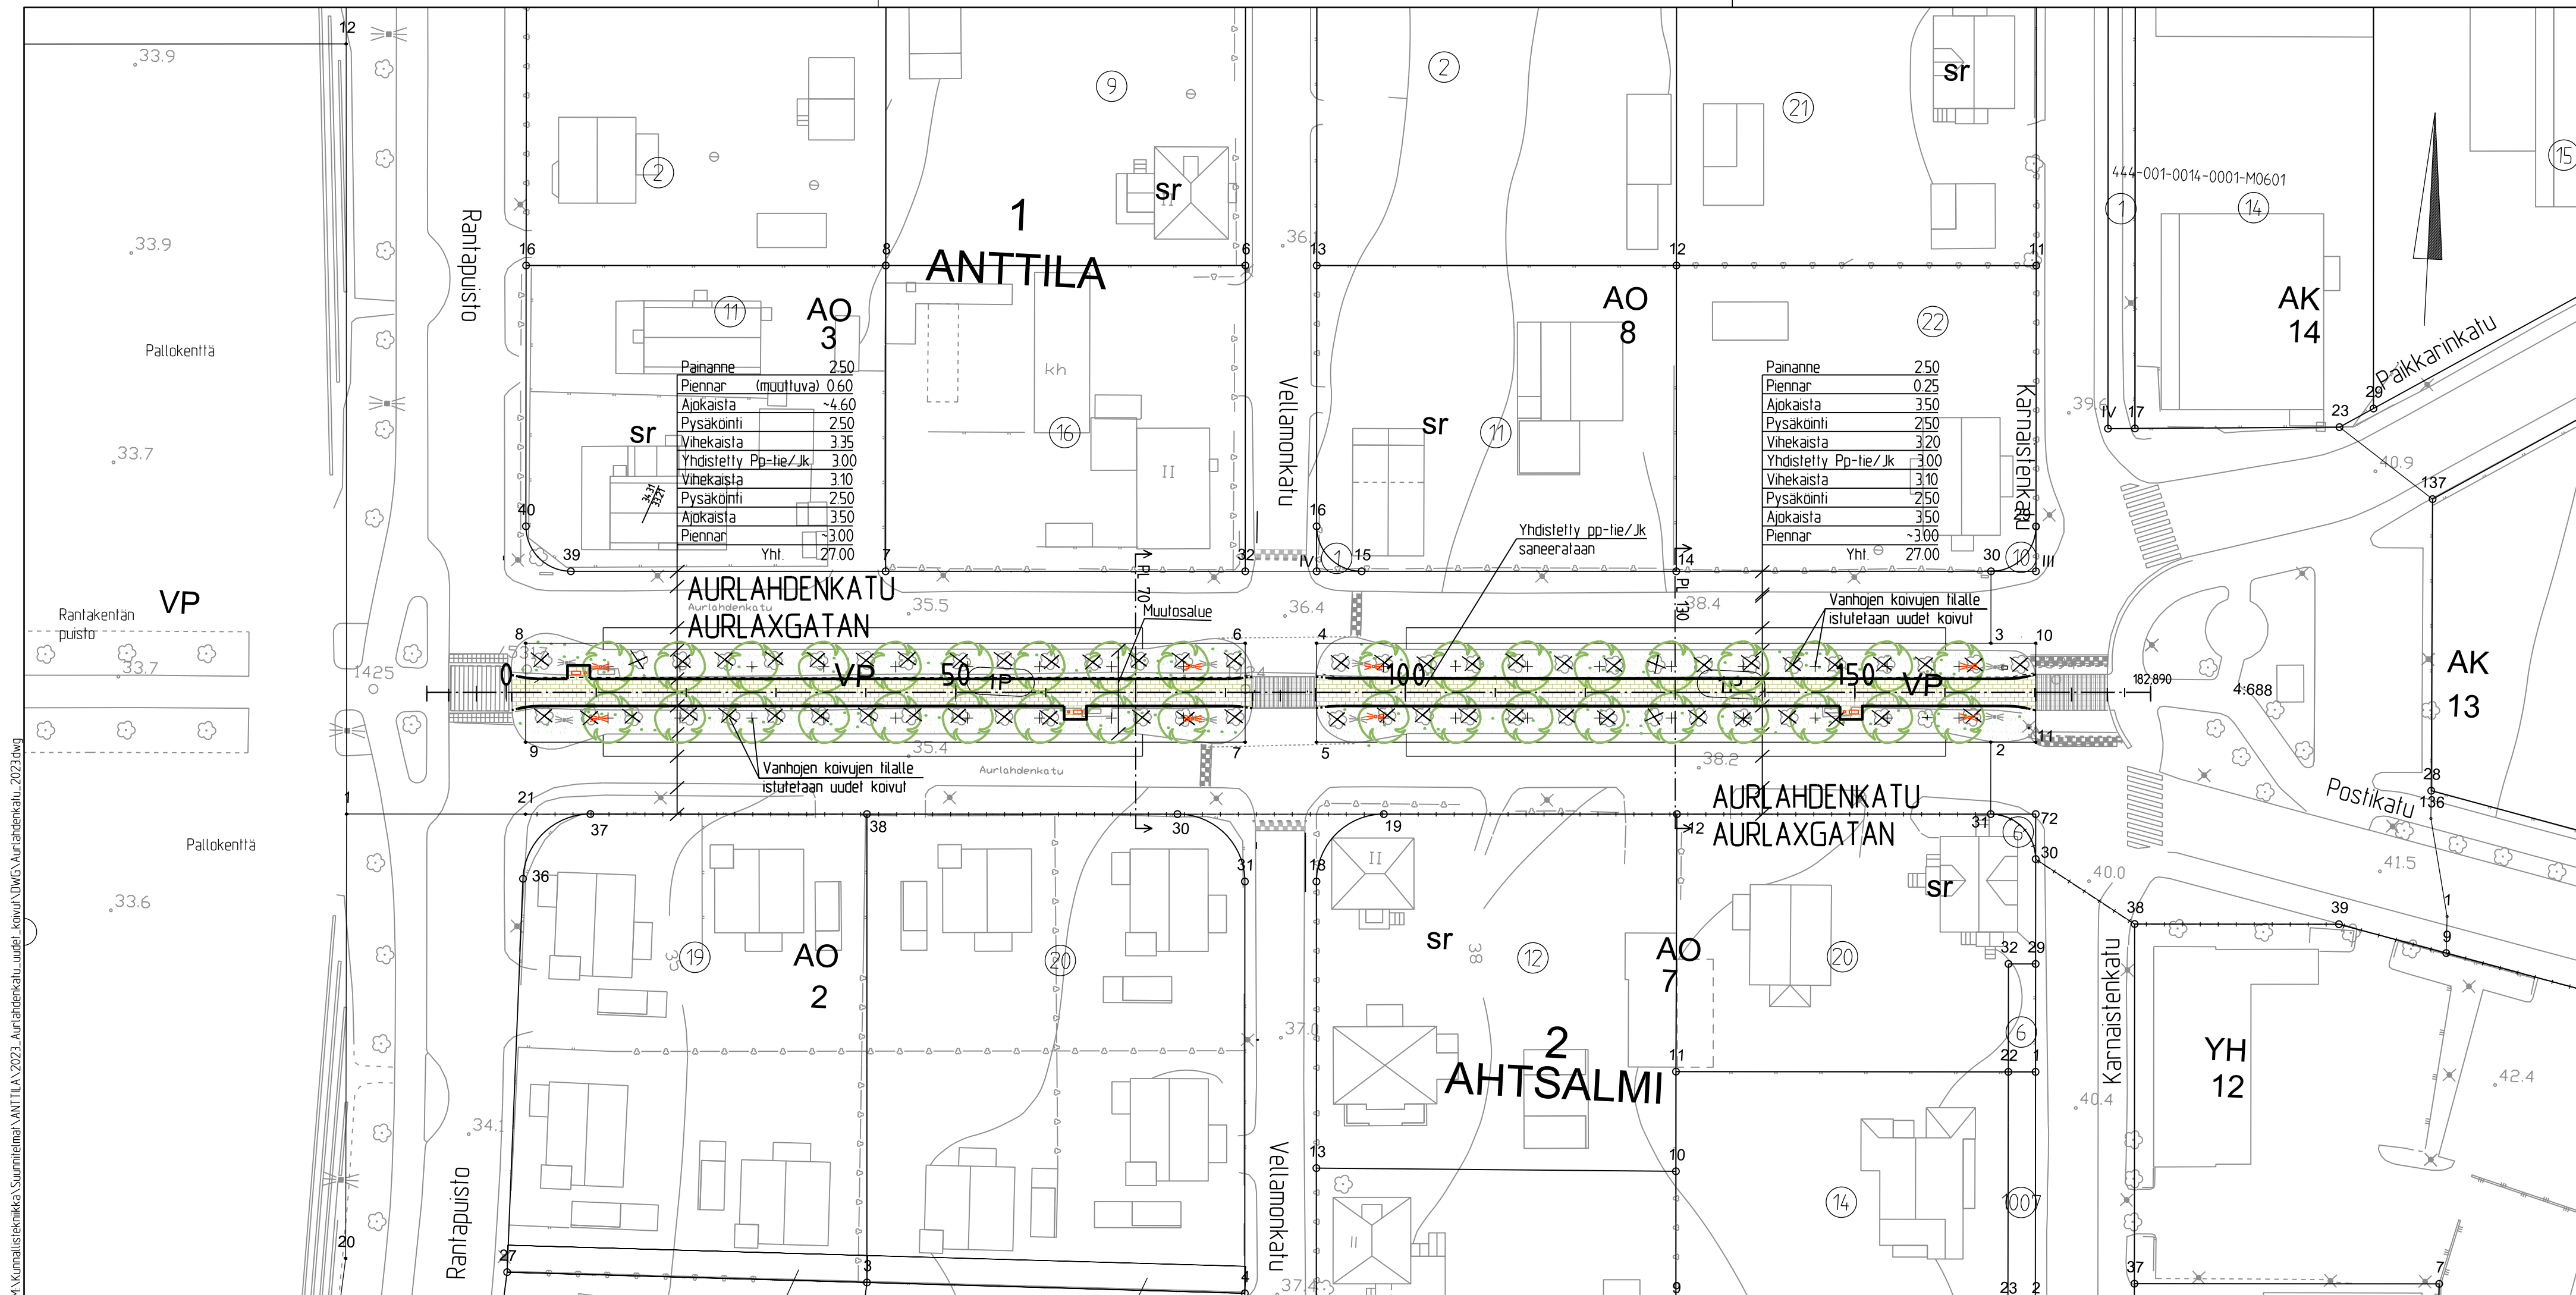


Painanne	250
Piennar (muuttuva)	0.60
Ajokaista	-4.60
Pysäköinti	250
Vihkeaista	3.35
Yhdistetty Pp-tie/Jk	3.00
Vihkeaista	3.10
Pysäköinti	250
Ajokaista	3.50
Piennar	3.00
Yht.	27.00

Painanne	250
Piennar	0.25
Ajokaista	3.50
Pysäköinti	250
Vihkeaista	3.20
Yhdistetty Pp-tie/Jk	3.00
Vihkeaista	3.10
Pysäköinti	250
Ajokaista	3.50
Piennar	3.00
Yht.	27.00

MERKINTÖJEN SELITYKSET

- Istutettava puu, rauduskoivu, Betula Pendula, koko RYM 20-24, väli 8m
- Siirtomikko, kasvuvalusta 25cm
- Betonikiveys
- Penkki ja roska astia
- Uusittava maavalaisin

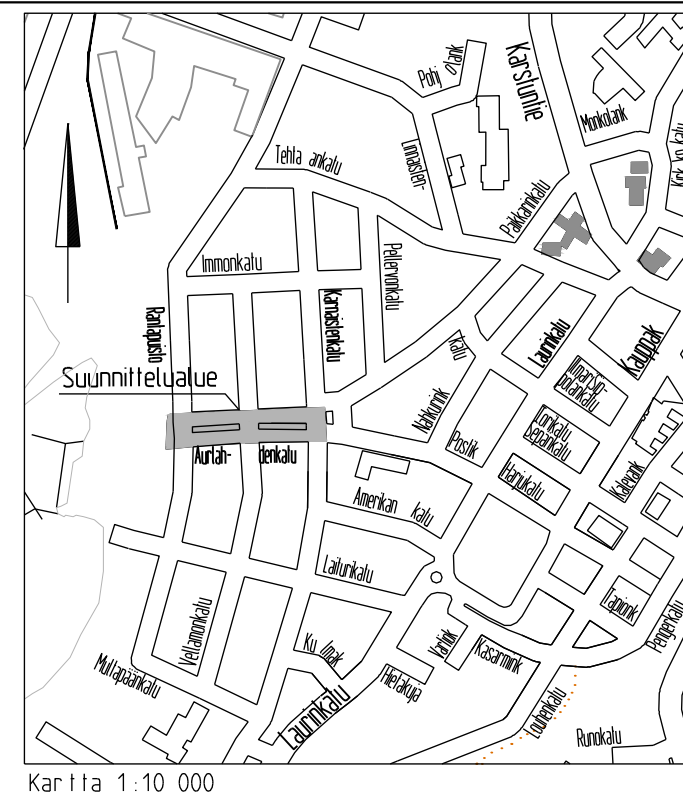

TUNNUS	MUUTOS	PAIVAMAARA	PIIRT.	SUUNN.	TARK.
SIIJAINTI Anttila 1		RAKENNUSTOIMENPIDE ETRS GK24/N2000			
RAKENNUSKOHTEN NIMI JA OSOITE AURLAHDENKATU		PIIRUSTUKSEN SISÄLTÖ PUJISTOSUUNNITELMA Yhteisemapiirustus 1500			
TALT.	PVM. 54.2023	PIIRT.	SUUNN. ALA	TYÖ N.0	PIIR. N.0
	SUUN. ERa	HYV.	VIHER	la-KATU-1017-38	
LOHJAN KAUPUNKI Tekninen toimi Kaupunkitekniikka					