


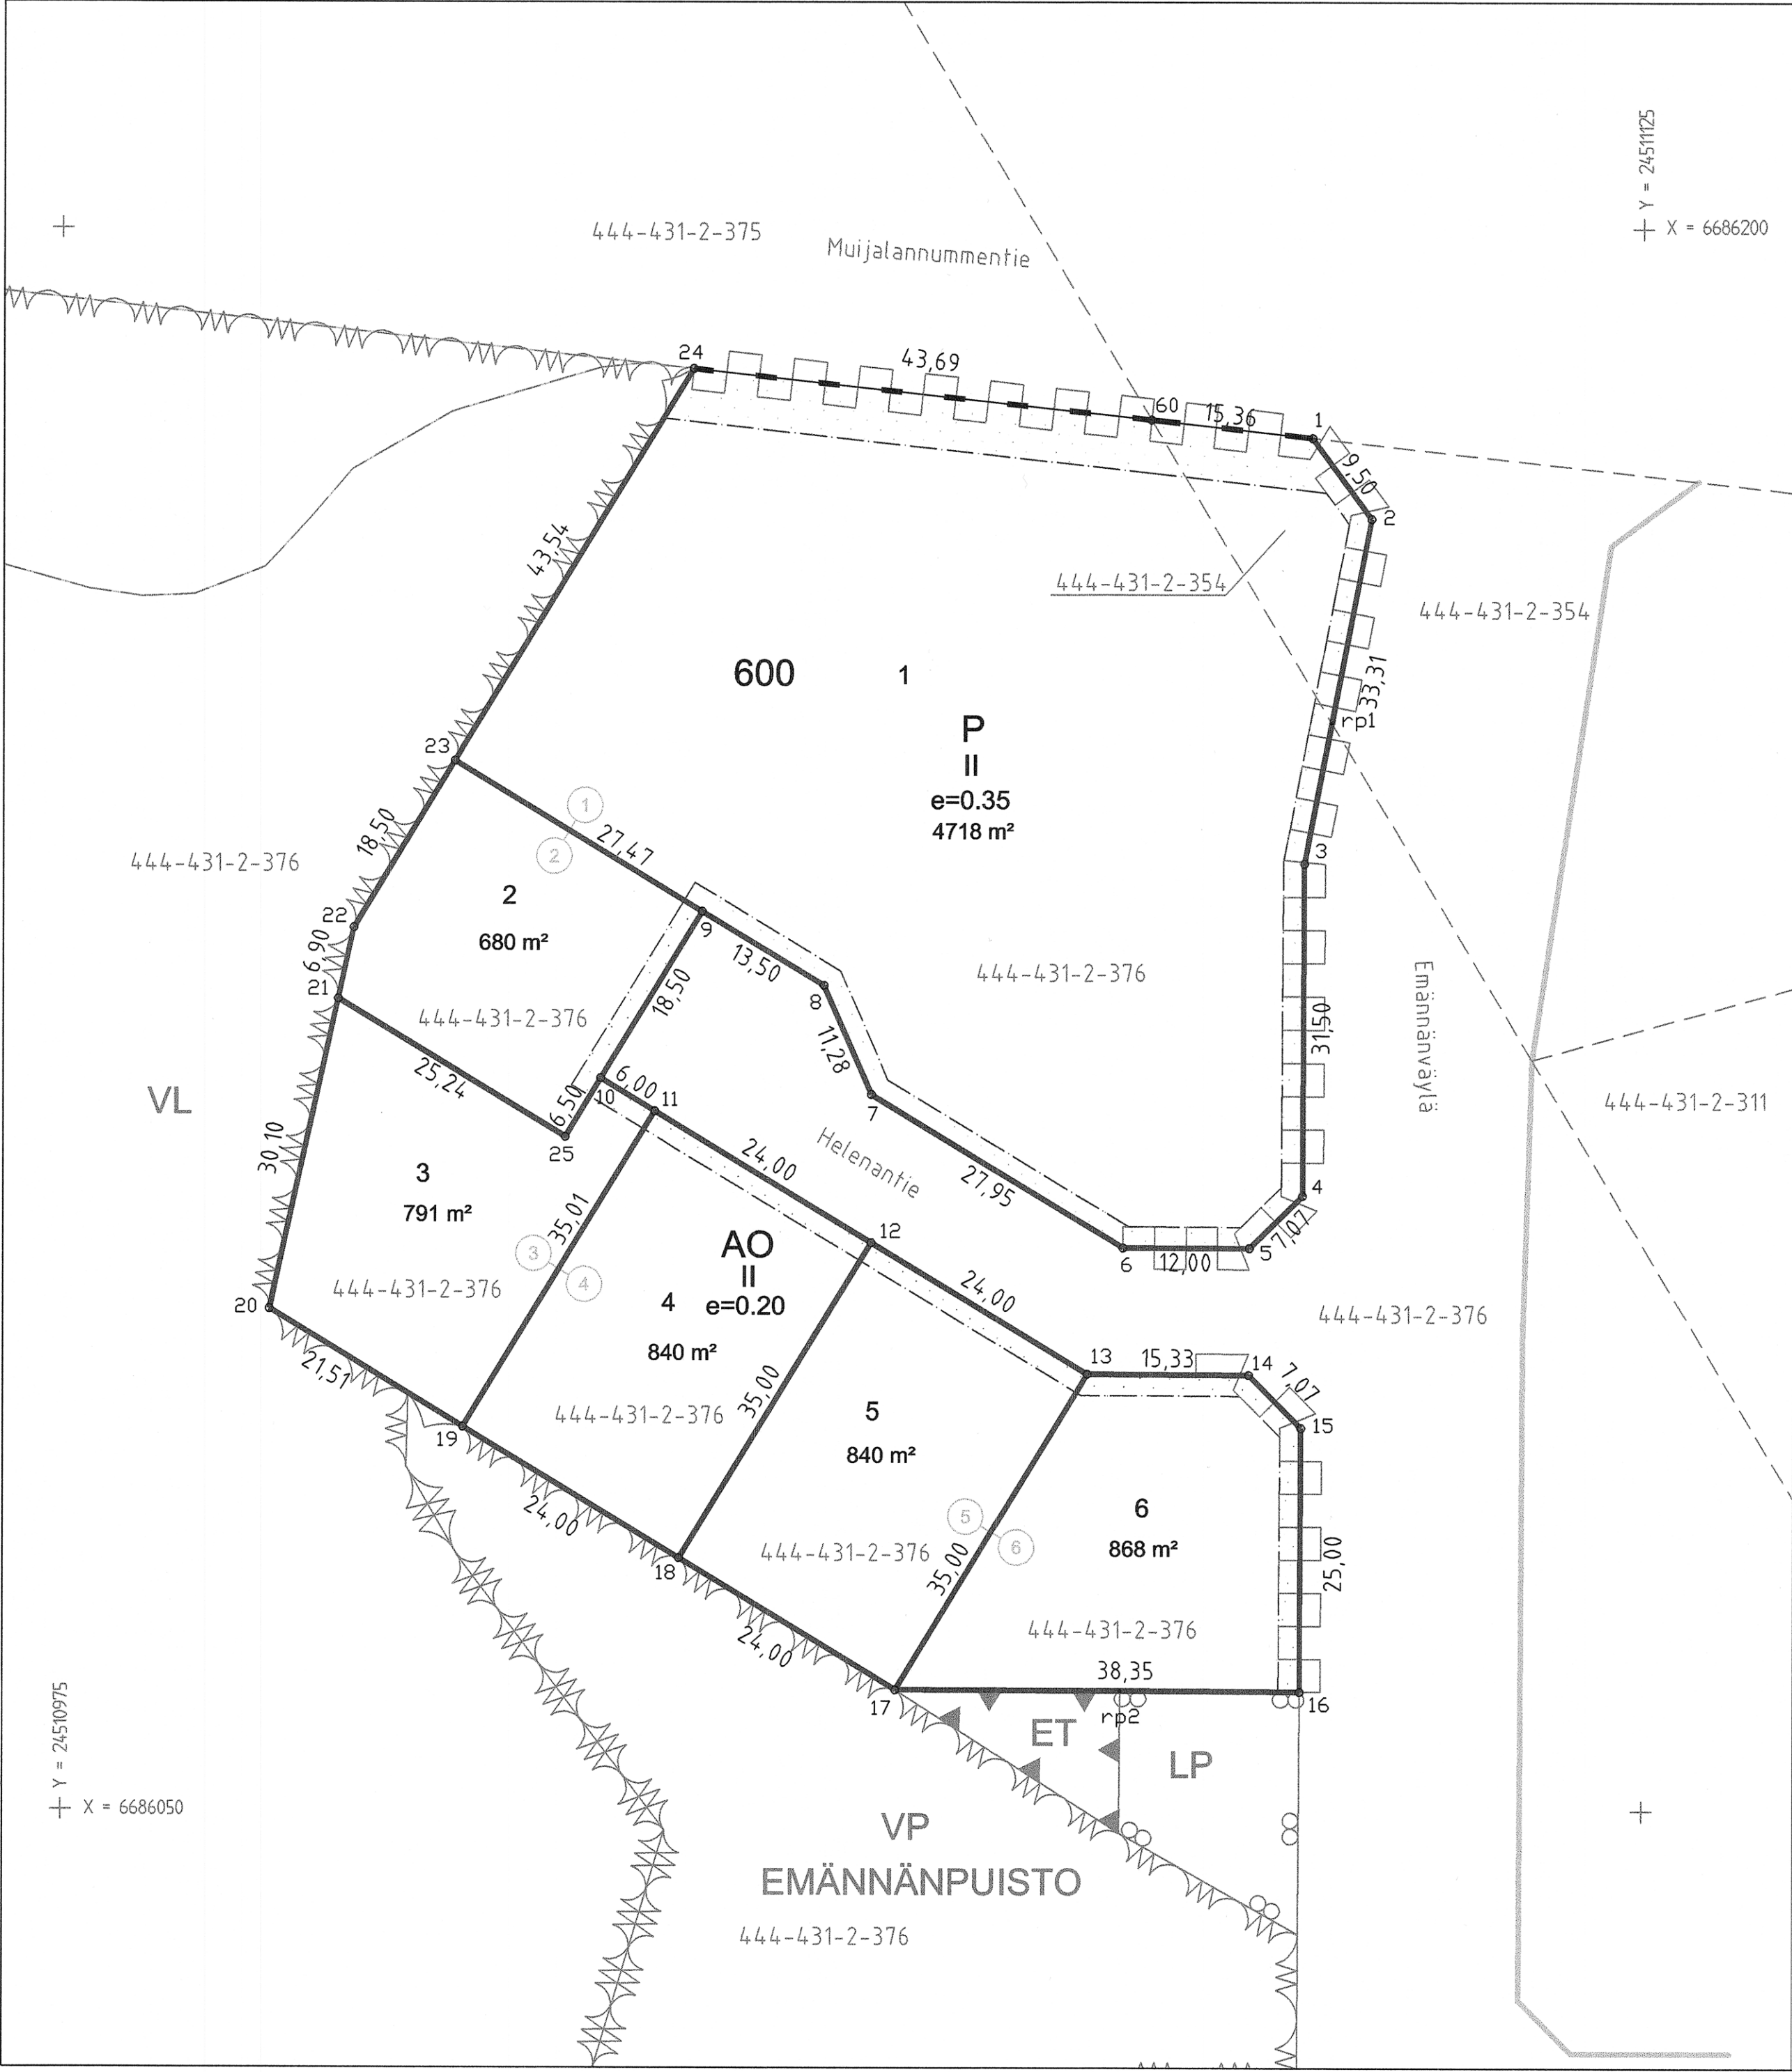



KOORDINAATTILUETTELO
 ETRS GK 24

N:o	X	Y
rp1	6686153.145	24511095.464
rp2	6686061.393	24511075.523
1	6686180.170	24511093.580
2	6686172.519	24511099.208
3	6686139.813	24511092.887
4	6686108.313	24511092.741
5	6686103.337	24511087.718
6	6686103.392	24511075.718
7	6686117.900	24511051.824
8	6686128.242	24511047.316
9	6686135.248	24511035.777
10	6686119.435	24511026.175
11	6686116.321	24511031.304
12	6686103.865	24511051.818
13	6686091.409	24511072.333
14	6686091.337	24511087.662
15	6686086.314	24511092.639
16	6686061.314	24511092.523
17	6686061.489	24511054.172
18	6686073.942	24511033.656
19	6686086.395	24511013.139
20	6686097.554	24510994.756
21	6686126.952	24511001.215
22	6686133.692	24511002.695
23	6686149.505	24511012.297
24	6686186.876	24511034.988
25	6686113.879	24511022.802
60	6686181.877	24511078.315

TONTTIEN MUODOSTUMINEN

N:o	Yhteensä m²	Osat m²	Kiinteistö
1	4718	4445 273	444-431-2-376 444-431-2-354
2	680	680	444-431-2-376
3	791	791	444-431-2-376
4	840	840	444-431-2-376
5	840	840	444-431-2-376
6	868	868	444-431-2-376

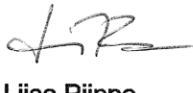☐ Tonttijako	☐ Tonttijaon muutos	1:500	LOHJA
ASEMAKAAVA ____2022 AK ____			Karttalehti 861011
			Kaupunginosa 26. Muijala
Tonttijaon laati 13.6.2022 			Kortteli 600
Lask. LPi	Piirt. LPi	Tontti/Tontit 1-6	
Tonttijako hyväksytty kaupungeingeodeetti Tapio Ruutiainen			Tonttijakokartta Tj
Lainvoimainen			026060001

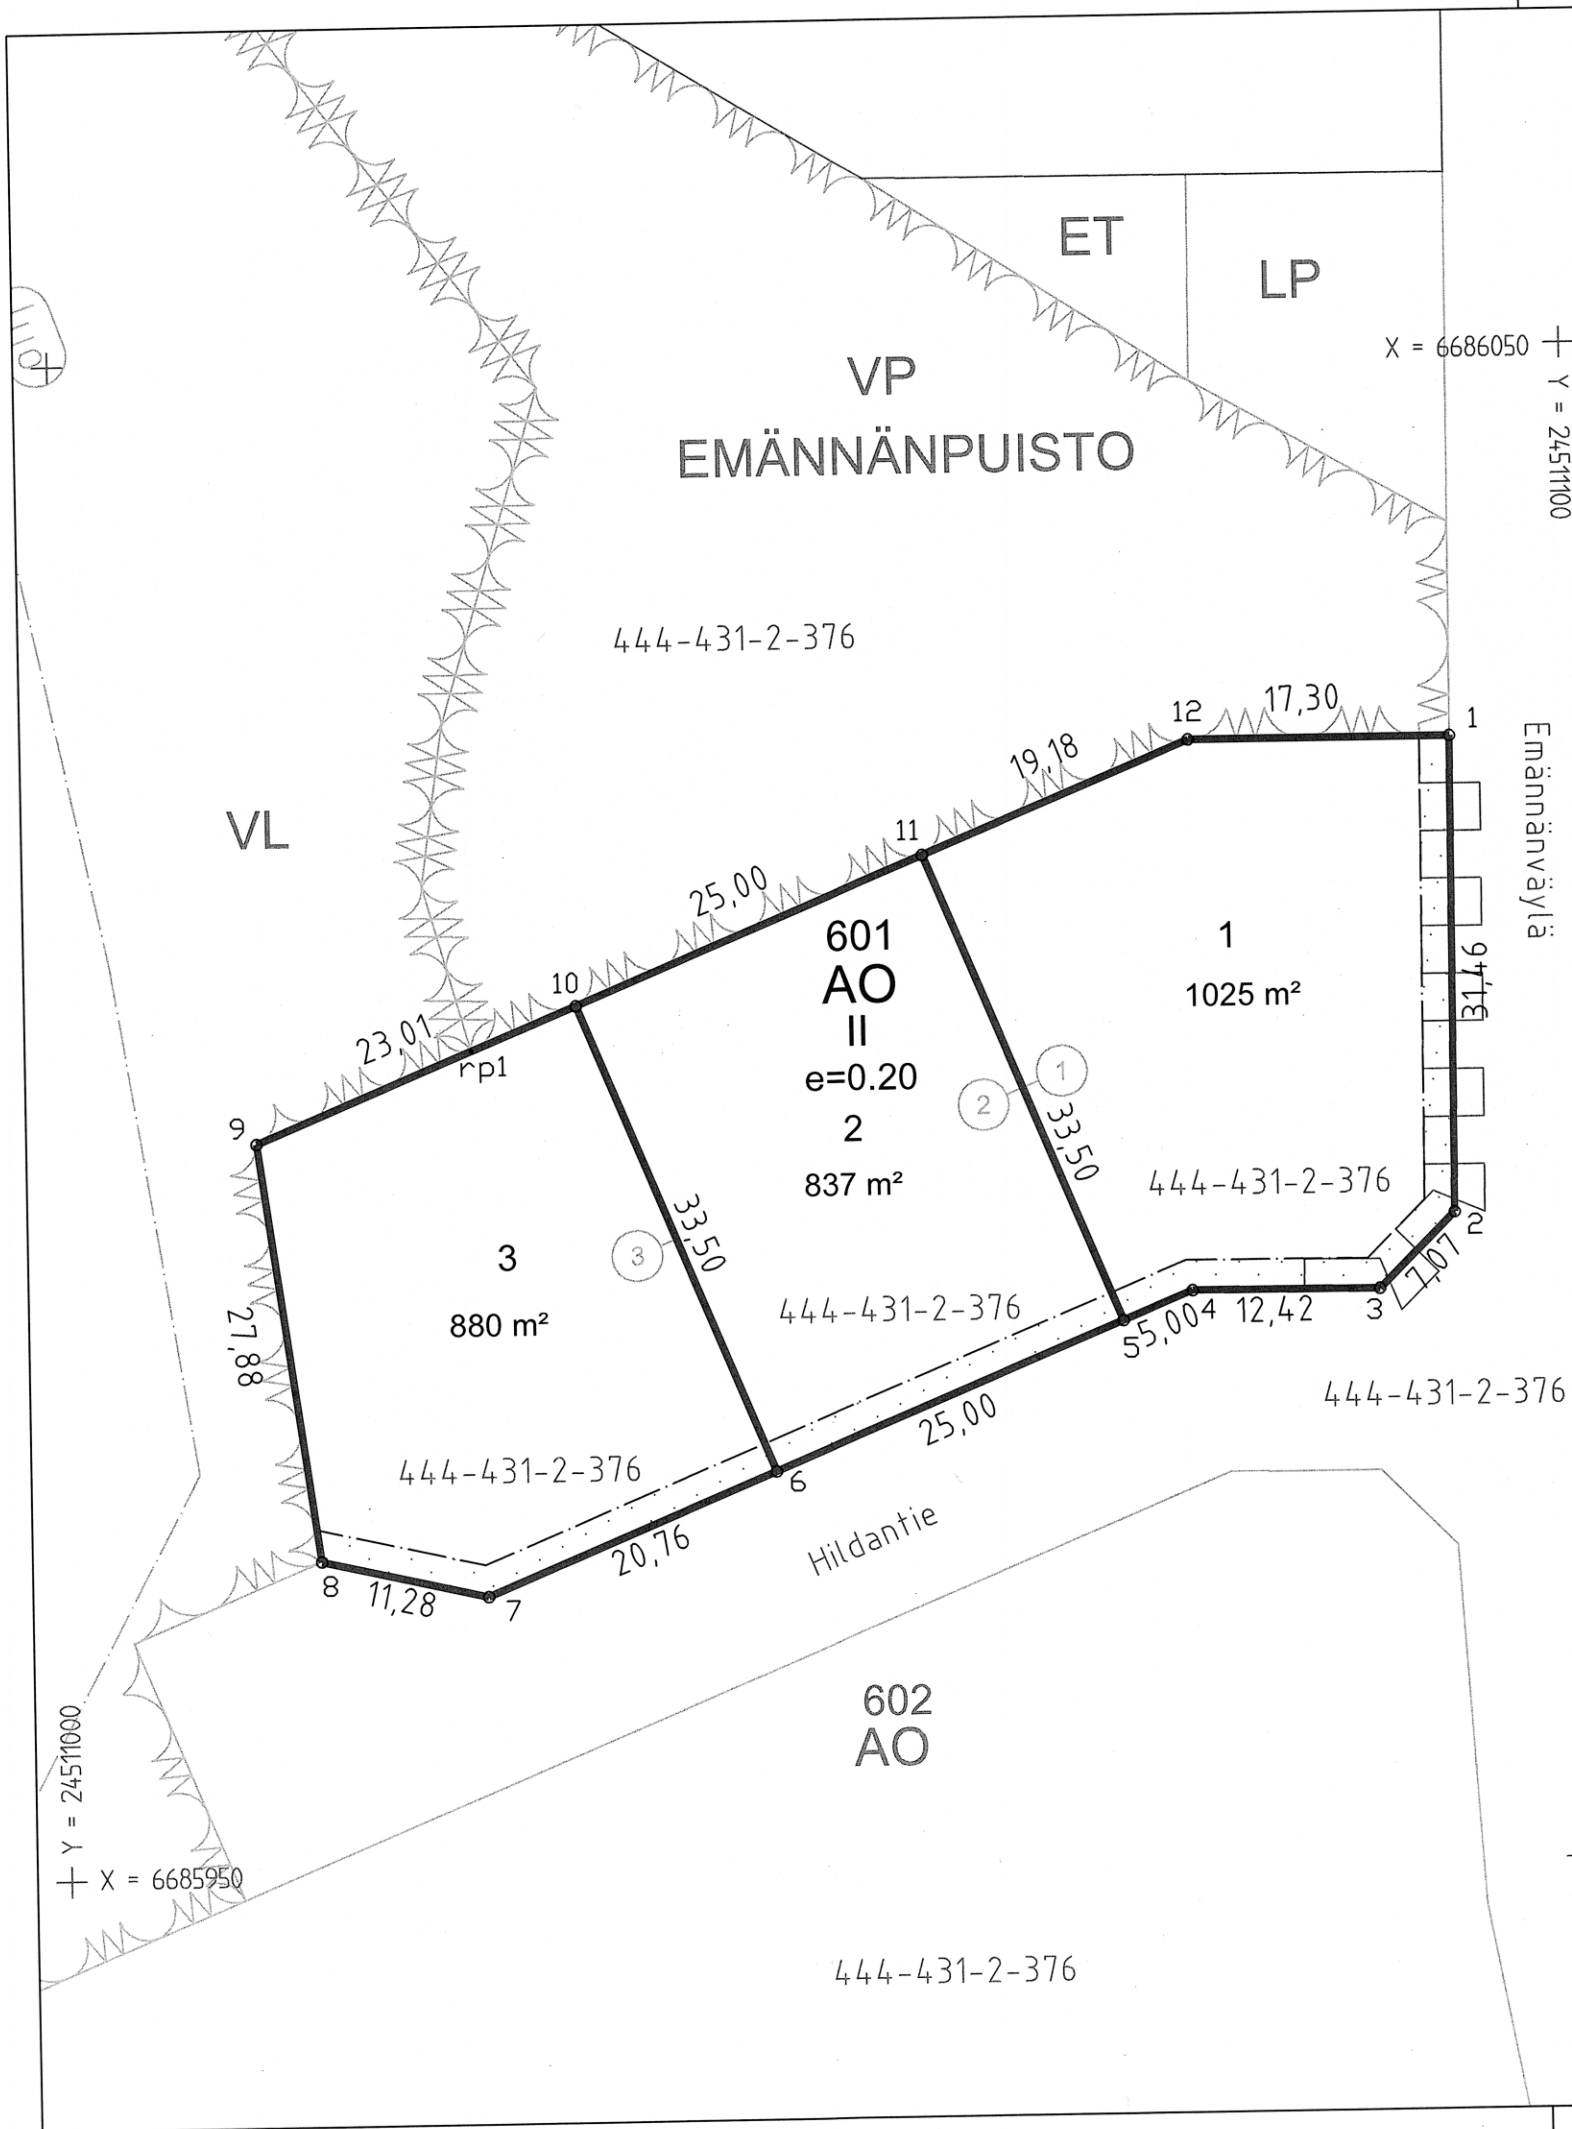

COORDINAATTILUETTELO
ETRS GK 24

N:o	X	Y
rp1	6686004.363	24511027.263
1	6686024.154	24511092.350
2	6685992.698	24511092.205
3	6685987.722	24511087.181
4	6685987.779	24511074.766
5	6685985.866	24511070.146
6	6685976.299	24511047.049
7	6685968.355	24511027.872
8	6685970.832	24511016.866
9	6685998.444	24511012.972
10	6686007.249	24511034.229
11	6686016.816	24511057.326
12	6686024.157	24511075.051

TONTTIEN MUODOSTUMINEN

N:o	Yhteensä m²	Osat m²	Kiinteistö
1	1025	1025	444-431-2-376
2	837	837	444-431-2-376
3	880	880	444-431-2-376

☐ Tonttijako	☐ Tonttijaon muutos	1:500	LOHJA
ASEMAKAAVA			Karttalehti 861011
Tonttijaon laati 13.6.2022			Kaupunginosa 26. Muijala
Lask. LPi			Kortteli 601
Piirt. LPi			Tontti/Tontit 1-3
Tonttijako hyväksytty			Tonttijakokartta Tj
Lainvoimainen			026060101



KOORDINAATTILUETTELO


ETRS GK 24

N:o	X	Y
rp1	6685900.806	24511071.001
rp2	6685881.972	24511028.700
rp3	6685890.713	24511004.601
rp4	6685908.413	24511006.938
rp5	6685948.574	24511011.473
1	6685975.722	24511087.126
2	6685970.699	24511092.103
3	6685947.032	24511093.679
4	6685921.168	24511098.591
5	6685916.492	24511096.698
6	6685904.969	24511080.352
7	6685894.800	24511057.513
8	6685884.632	24511034.674
9	6685874.464	24511011.836
10	6685904.616	24510998.411
11	6685908.685	24511007.550
12	6685941.345	24510994.021
13	6685950.909	24511017.110
14	6685960.473	24511040.200
15	6685970.037	24511063.289
16	6685975.768	24511077.126
17	6685939.190	24511076.065
18	6685935.122	24511066.927
19	6685929.022	24511053.227
20	6685924.953	24511044.088
21	6685918.854	24511030.388
22	6685914.785	24511021.249

TONTTIEN MUODOSTUMINEN

N:o	Yhteensä m²	Osat m²	Kiinteistö
1	766	766	444-431-2-376
2	843	843	444-431-2-376
3	859	859	444-431-2-376
4	875	875	444-431-2-376
5	825	166	444-431-2-375
		295	444-431-2-376
		364	444-431-2-19
6	825	191	444-431-2-19
		634	444-431-2-376
7	825	30	444-431-2-19
		795	444-431-2-376
8	786	786	444-431-2-376

☐ Tonttijako	☐ Tonttijaon muutos	1:500	LOHJA
ASEMAKAAVA 2022 AK			Karttalehti 861011
			Kaupunginosa 26. Muijala
Tonttijaon laati 13.6.2022 toimitusinsinööri Liisa Piippo			Kortteli 602
Lask. LPi	Piirt. LPi		Tontti/Tontit 1-8
Tonttijako hyväksytty kaupungingeodeetti Tapio Ruutinen			Tonttijakokartta Tj
Lainvoimainen			026060201

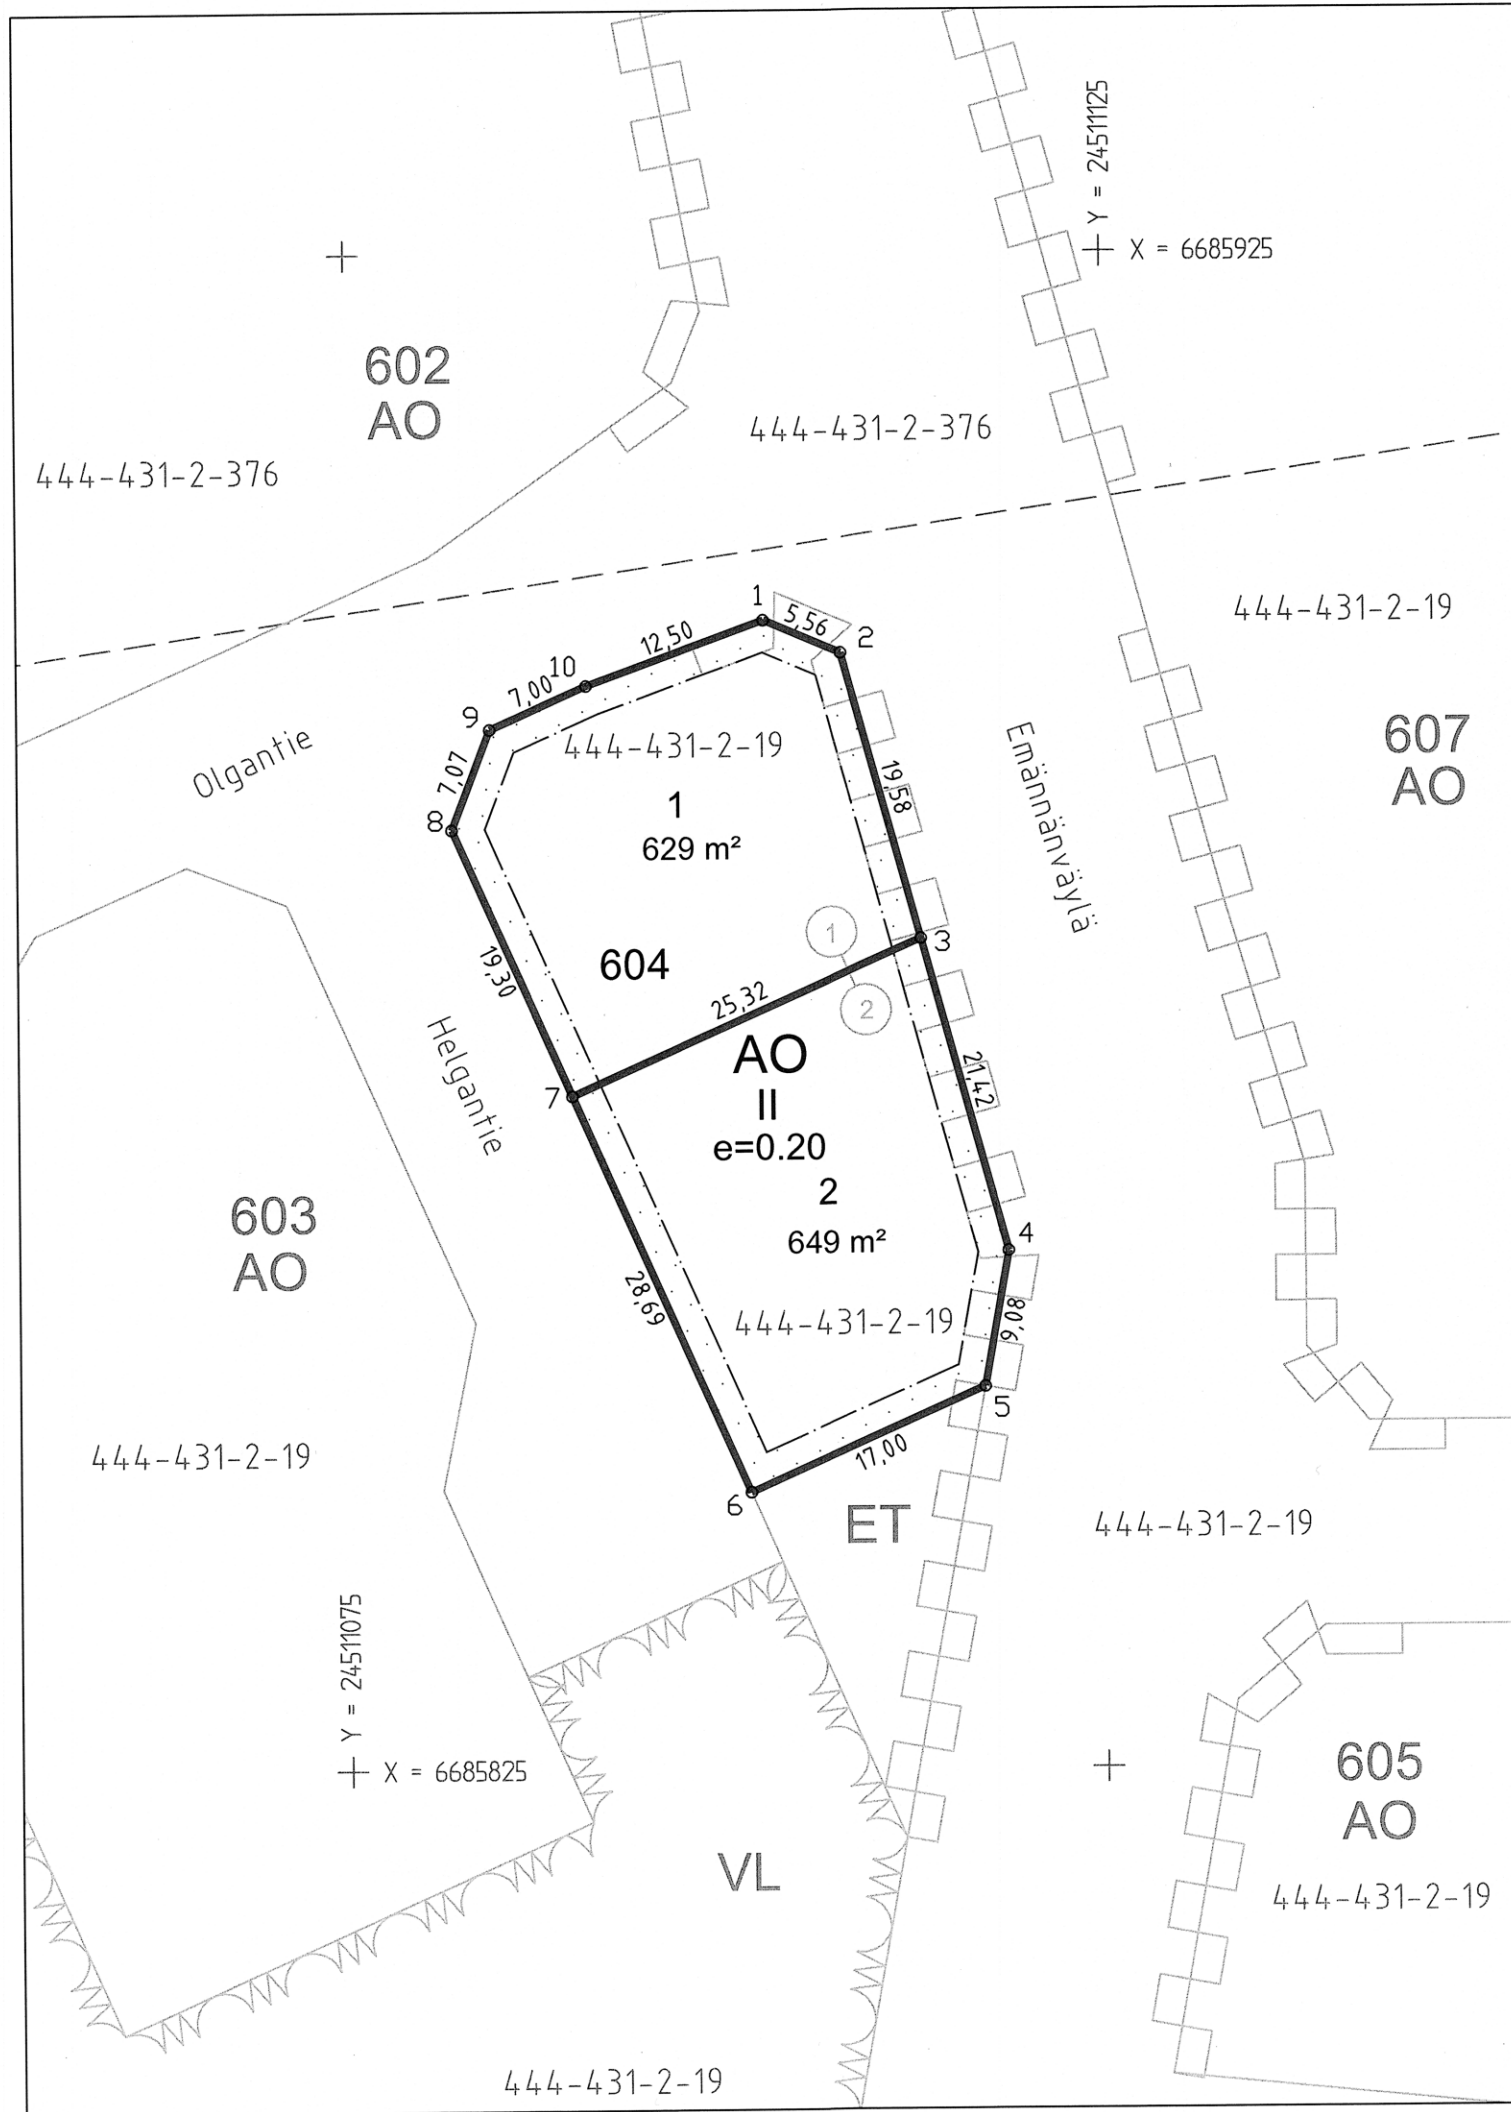

KOORDINAATTILUETTELO


ETRS GK 24

N:o	X	Y
1	6685900.796	24511102.625
2	6685898.614	24511107.735
3	6685879.738	24511112.927
4	6685859.082	24511118.609
5	6685850.143	24511116.999
6	6685843.230	24511101.470
7	6685869.440	24511089.800
8	6685887.072	24511081.950
9	6685893.673	24511084.484
10	6685896.520	24511090.879

TONTTIEN MUODOSTUMINEN

N:o	Yhteensä m²	Osat m²	Kiinteistö
1	629	629	444-431-2-19
2	649	649	444-431-2-19

☐ Tonttijako	☐ Tonttijaon muutos	1:500	LOHJA
ASEMAKAAVA __.2022 AK __			Karttalehti 851011, 861011
			Kaupunginosa 26. Muijala
Tonttijaon laati 13.6.2022 toimitusinsinööri Liisa Piippo			Kortteli 604
Lask. LPi Piirt. LPi			Tontti/Tontit 1-2
Tonttijako hyväksytty kaupungingeodeetti Tapio Ruutiainen			Tonttijakokartta Tj
Lainvoimainen			026060401

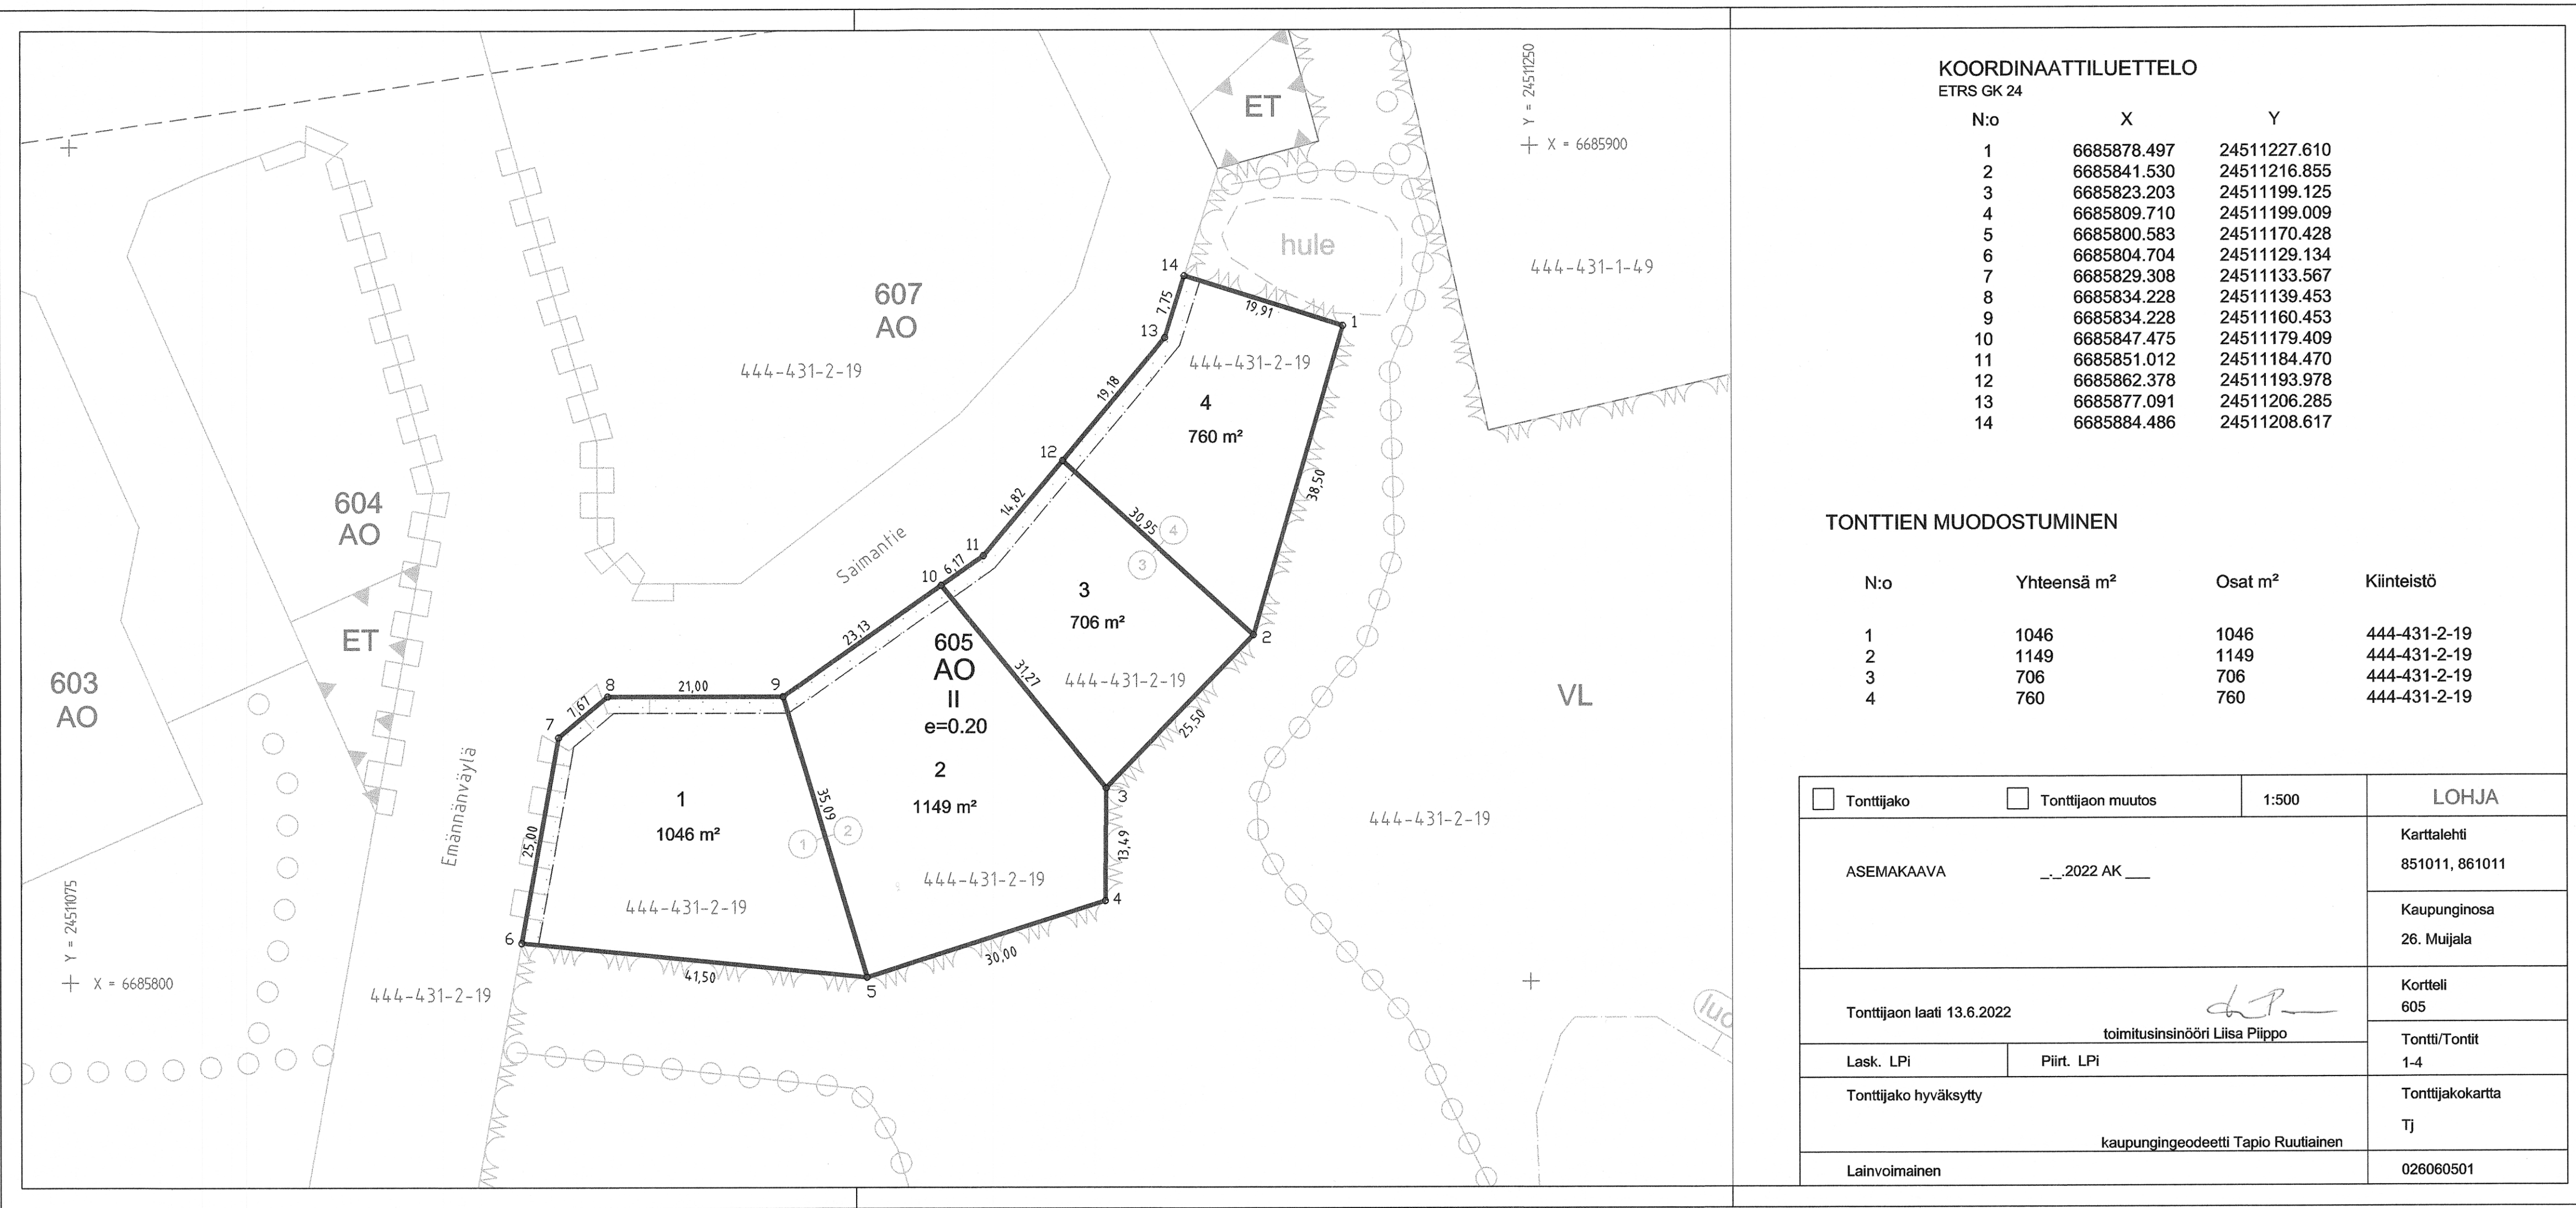

KOORDINAATTILUETTELO

ETRS GK 24

N:o	X	Y
1	6685878.497	24511227.610
2	6685841.530	24511216.855
3	6685823.203	24511199.125
4	6685809.710	24511199.009
5	6685800.583	24511170.428
6	6685804.704	24511129.134
7	6685829.308	24511133.567
8	6685834.228	24511139.453
9	6685834.228	24511160.453
10	6685847.475	24511179.409
11	6685851.012	24511184.470
12	6685862.378	24511193.978
13	6685877.091	24511206.285
14	6685884.486	24511208.617

TONTTIEN MUODOSTUMINEN

N:o	Yhteensä m²	Osat m²	Kiinteistö
1	1046	1046	444-431-2-19
2	1149	1149	444-431-2-19
3	706	706	444-431-2-19
4	760	760	444-431-2-19

☐ Tonttijako	☐ Tonttijaon muutos	1:500	LOHJA
ASEMAKAAVA			Karttalehti
2022 AK			851011, 861011
Tonttijaon laati 13.6.2022			Kaupunginosa
toimitusinsinööri Liisa Piippo			26. Muijala
Lask. LPi	Piirt. LPi	Kortteli	
Tonttijako hyväksytty		605	
kaupungeingeodeetti Tapio Ruutinen		Tontti/Tontit	
Lainvoimainen		1-4	
		Tonttijakokartta	
		TJ	
		026060501	




KOORDINAATTILUETTELO

ETRS GK 24		
N:o	X	Y
rp1	6685918.194	24511188.985
rp2	6685908.861	24511125.659
rp3	6685912.659	24511151.433
rp4	6685913.066	24511154.190
1	6686009.651	24511143.883
2	6685989.974	24511153.587
3	6685969.684	24511163.593
4	6685947.997	24511174.288
5	6685927.333	24511184.478
6	6685907.275	24511194.370
7	6685896.328	24511199.768
8	6685882.976	24511195.559
9	6685867.943	24511181.639
10	6685852.670	24511161.784
11	6685847.728	24511155.358
12	6685847.728	24511142.387
13	6685852.652	24511138.255
14	6685864.652	24511138.230
15	6685882.183	24511132.998
16	6685904.841	24511126.765
17	6685928.922	24511120.141
18	6685958.354	24511112.046
19	6685975.854	24511112.127
20	6685989.800	24511113.347
21	6686006.854	24511113.347
22	6686011.854	24511118.347
23	6686011.854	24511138.590
24	6685989.892	24511134.575
25	6685960.855	24511137.118
26	6685957.256	24511138.391
27	6685935.401	24511146.123
28	6685913.472	24511153.997
29	6685886.458	24511149.727
30	6685890.354	24511164.970
31	6685892.848	24511169.303

TONTTIEN MUODOSTUMINEN

N:o	Yhteensä m²	Osat m²	Kiinteistö
1	749	749	444-431-2-376
2	642	642	444-431-2-376
3	696	696	444-431-2-376
4	744	744	444-431-2-376
5	807	178	444-431-2-376
		629	444-431-2-19
6	638	638	444-431-2-19
7	700	700	444-431-2-19
8	715	715	444-431-2-19
9	750	749	444-431-2-19
		1	444-431-2-376
10	667	613	444-431-2-376
		54	444-431-2-19
11	739	739	444-431-2-376
12	711	711	444-431-2-376

☐ Tonttijako	☐ Tonttijaon muutos	1:500	LOHJA
ASEMAKAAVA _...2022 AK _			Karttalehti 861011
			Kaupunginosa 26. Muijala
Tonttijaon laati 13.6.2022 toimitusinsinööri Liisa Piippo			Kortteli 607
Lask. LPI	Piirt. LPI	Tontti/Tontit 1-12	
Tonttijako hyväksytty kaupungeingeodeetti Tapio Ruutinen			Tonttijakokartta Tj
Lainvoimainen			026060701

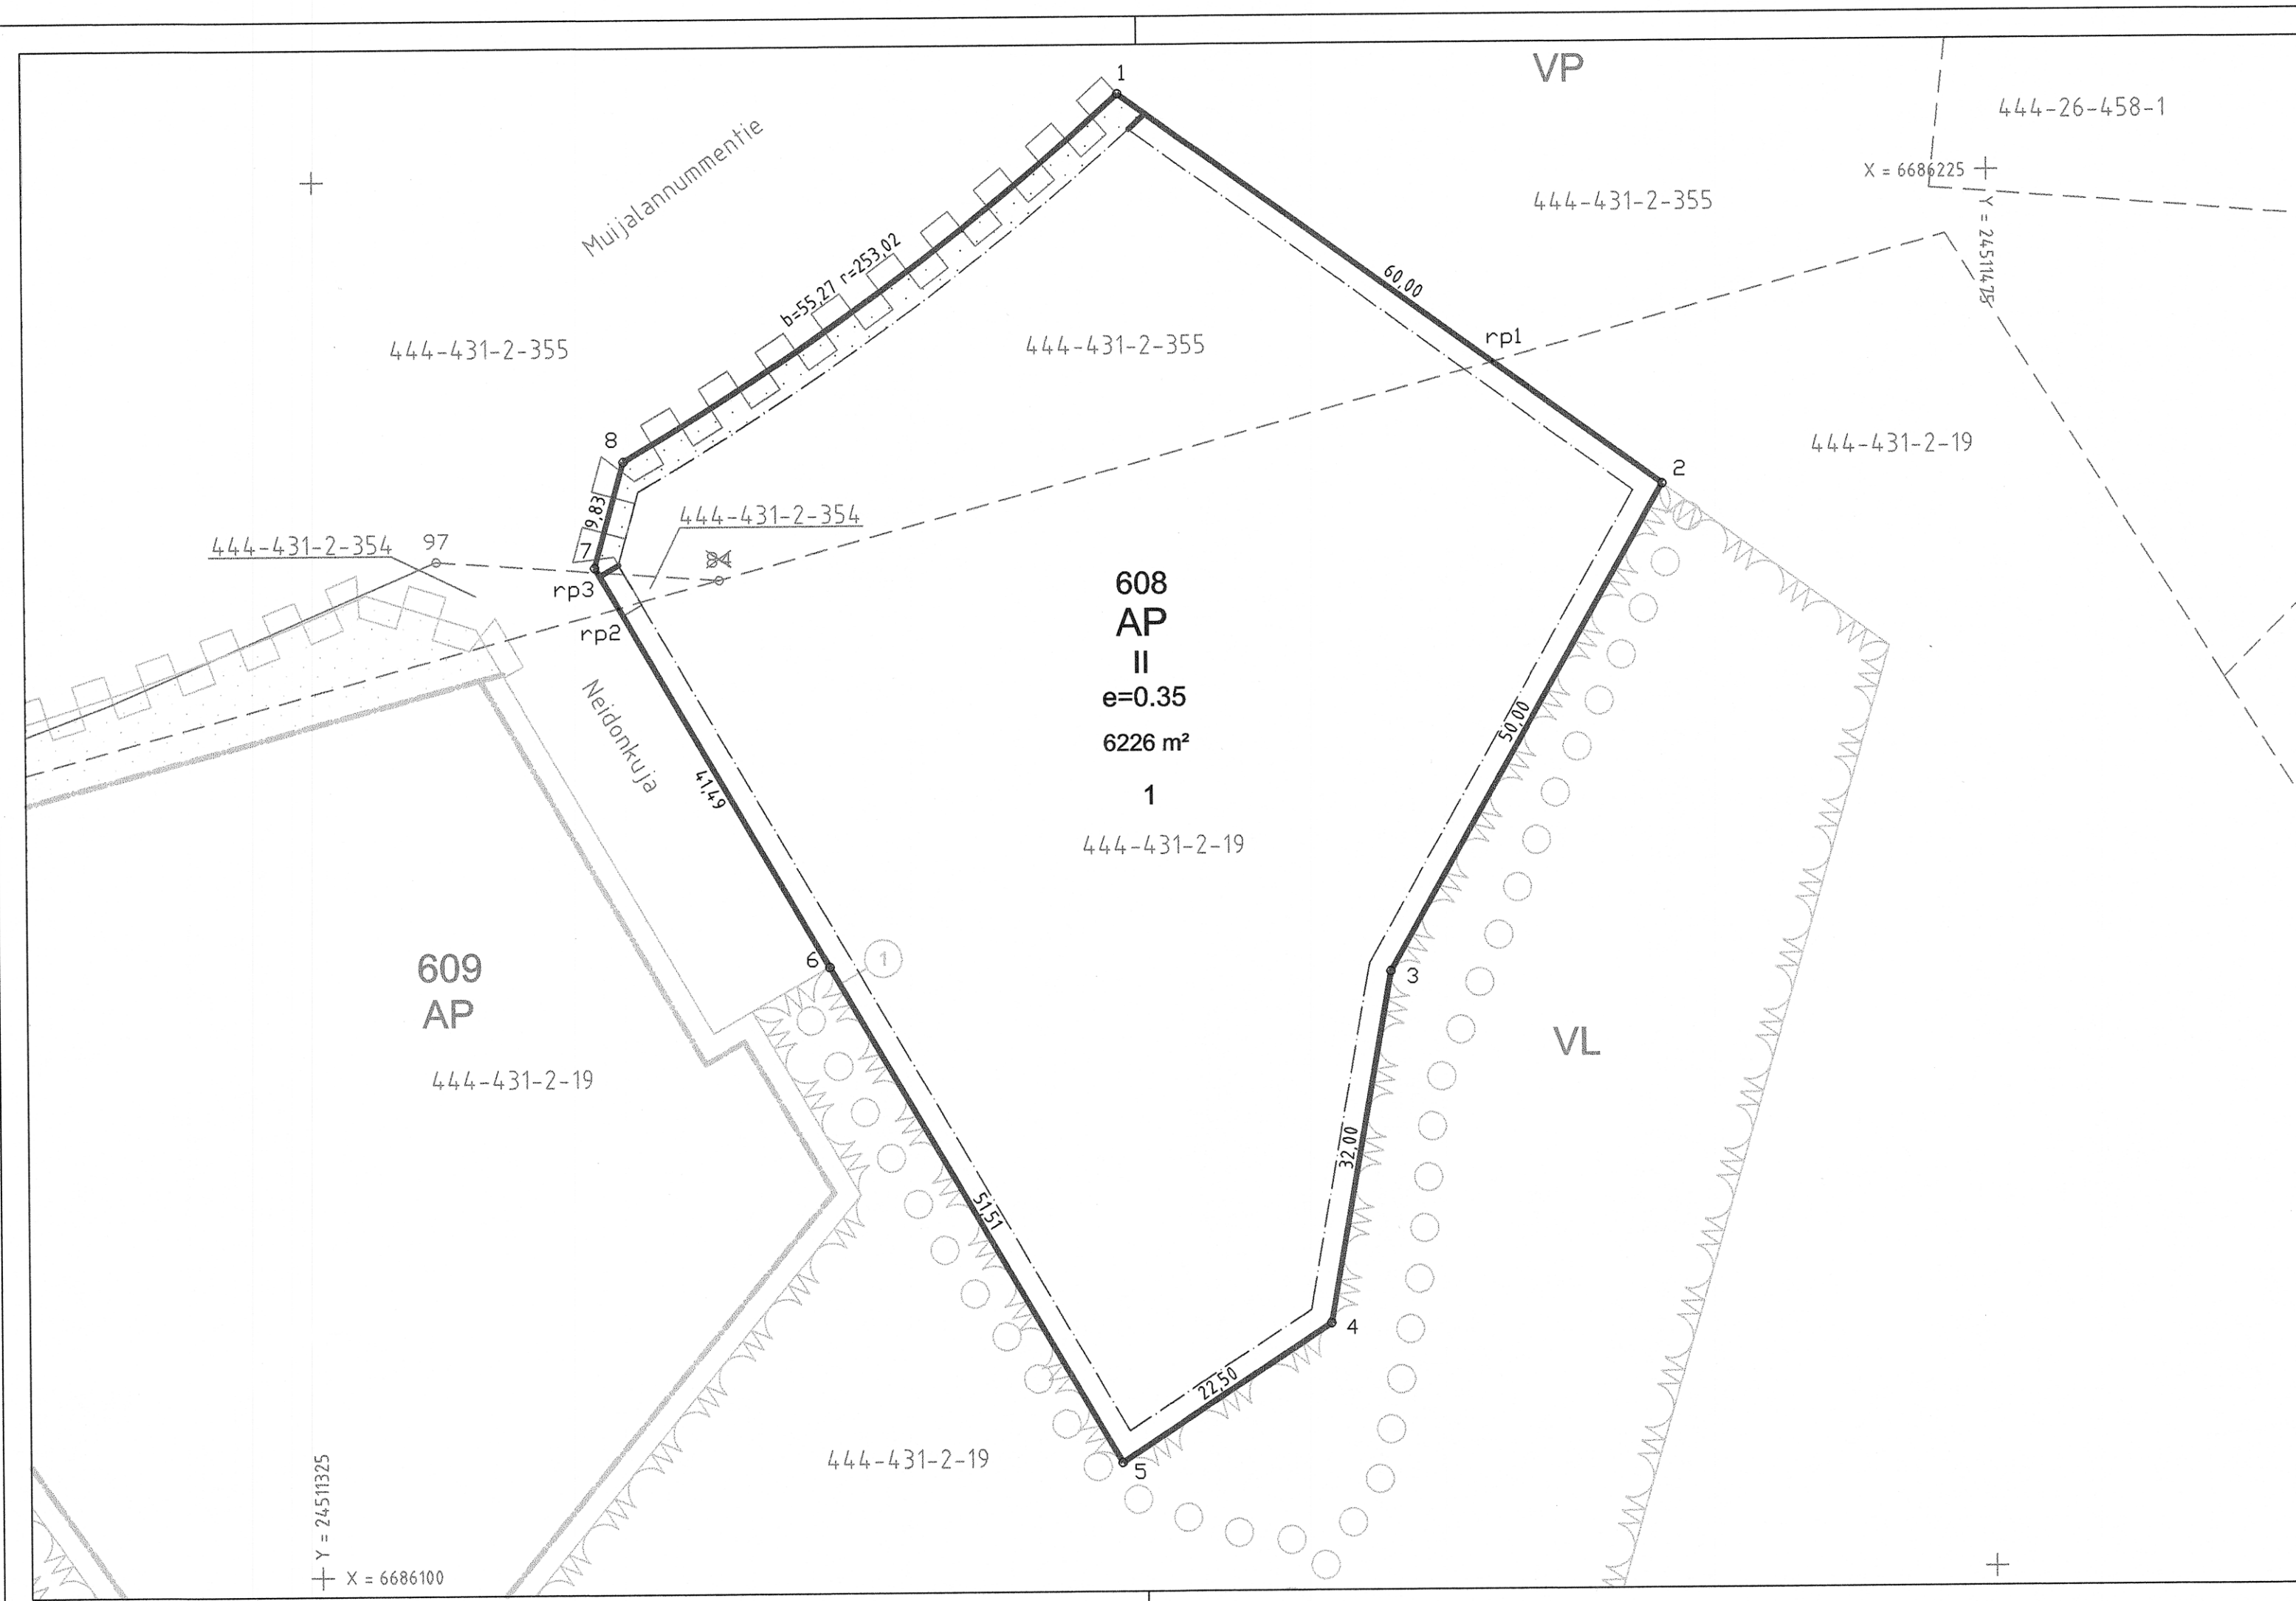

KOORDINAATTILUETTELO

ETRS GK 24

N:o	X	Y
rp1	6686208.138	24511430.627
rp2	6686186.647	24511352.213
rp3	6686189.893	24511350.336
1	6686232.359	24511397.215
2	6686197.143	24511445.794
3	6686153.672	24511421.091
4	6686122.158	24511415.533
5	6686109.830	24511396.711
6	6686154.388	24511370.867
7	6686190.305	24511350.098
8	6686199.778	24511352.711

TONTTIEN MUODOSTUMINEN

N:o	Yhteensä m²	Osat m²	Kiinteistö
1	6225	17 1535 4674	444-431-2-354 444-431-2-355 444-431-2-19

☐ Tonttijako	☐ Tonttijaon muutos	1:500	LOHJA
ASEMAKAAVA _._.2022 AK _._.			Karttalehti 861011
			Kaupunginosa 26. Muijala
Tonttijaon laati 13.6.2022 toimitusinsinööri Liisa Piippo			Kortteli 608
Lask. LPI	Piirt. LPI		Tontti/Tontit 1
Tonttijako hyväksytty kaupungingeodeetti Tapio Ruutiainen			Tonttijakokartta Tj
Lainvoimainen			026060801

