
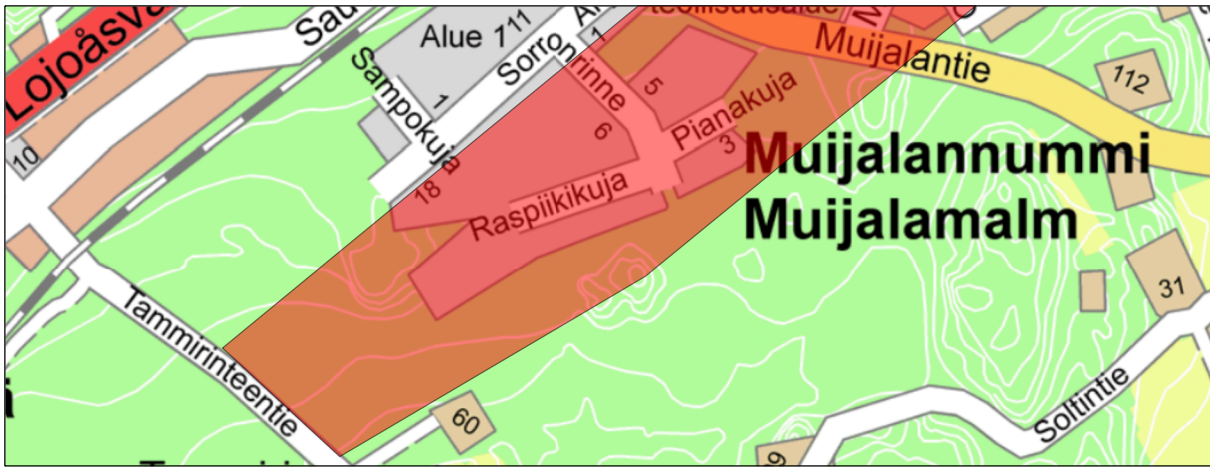


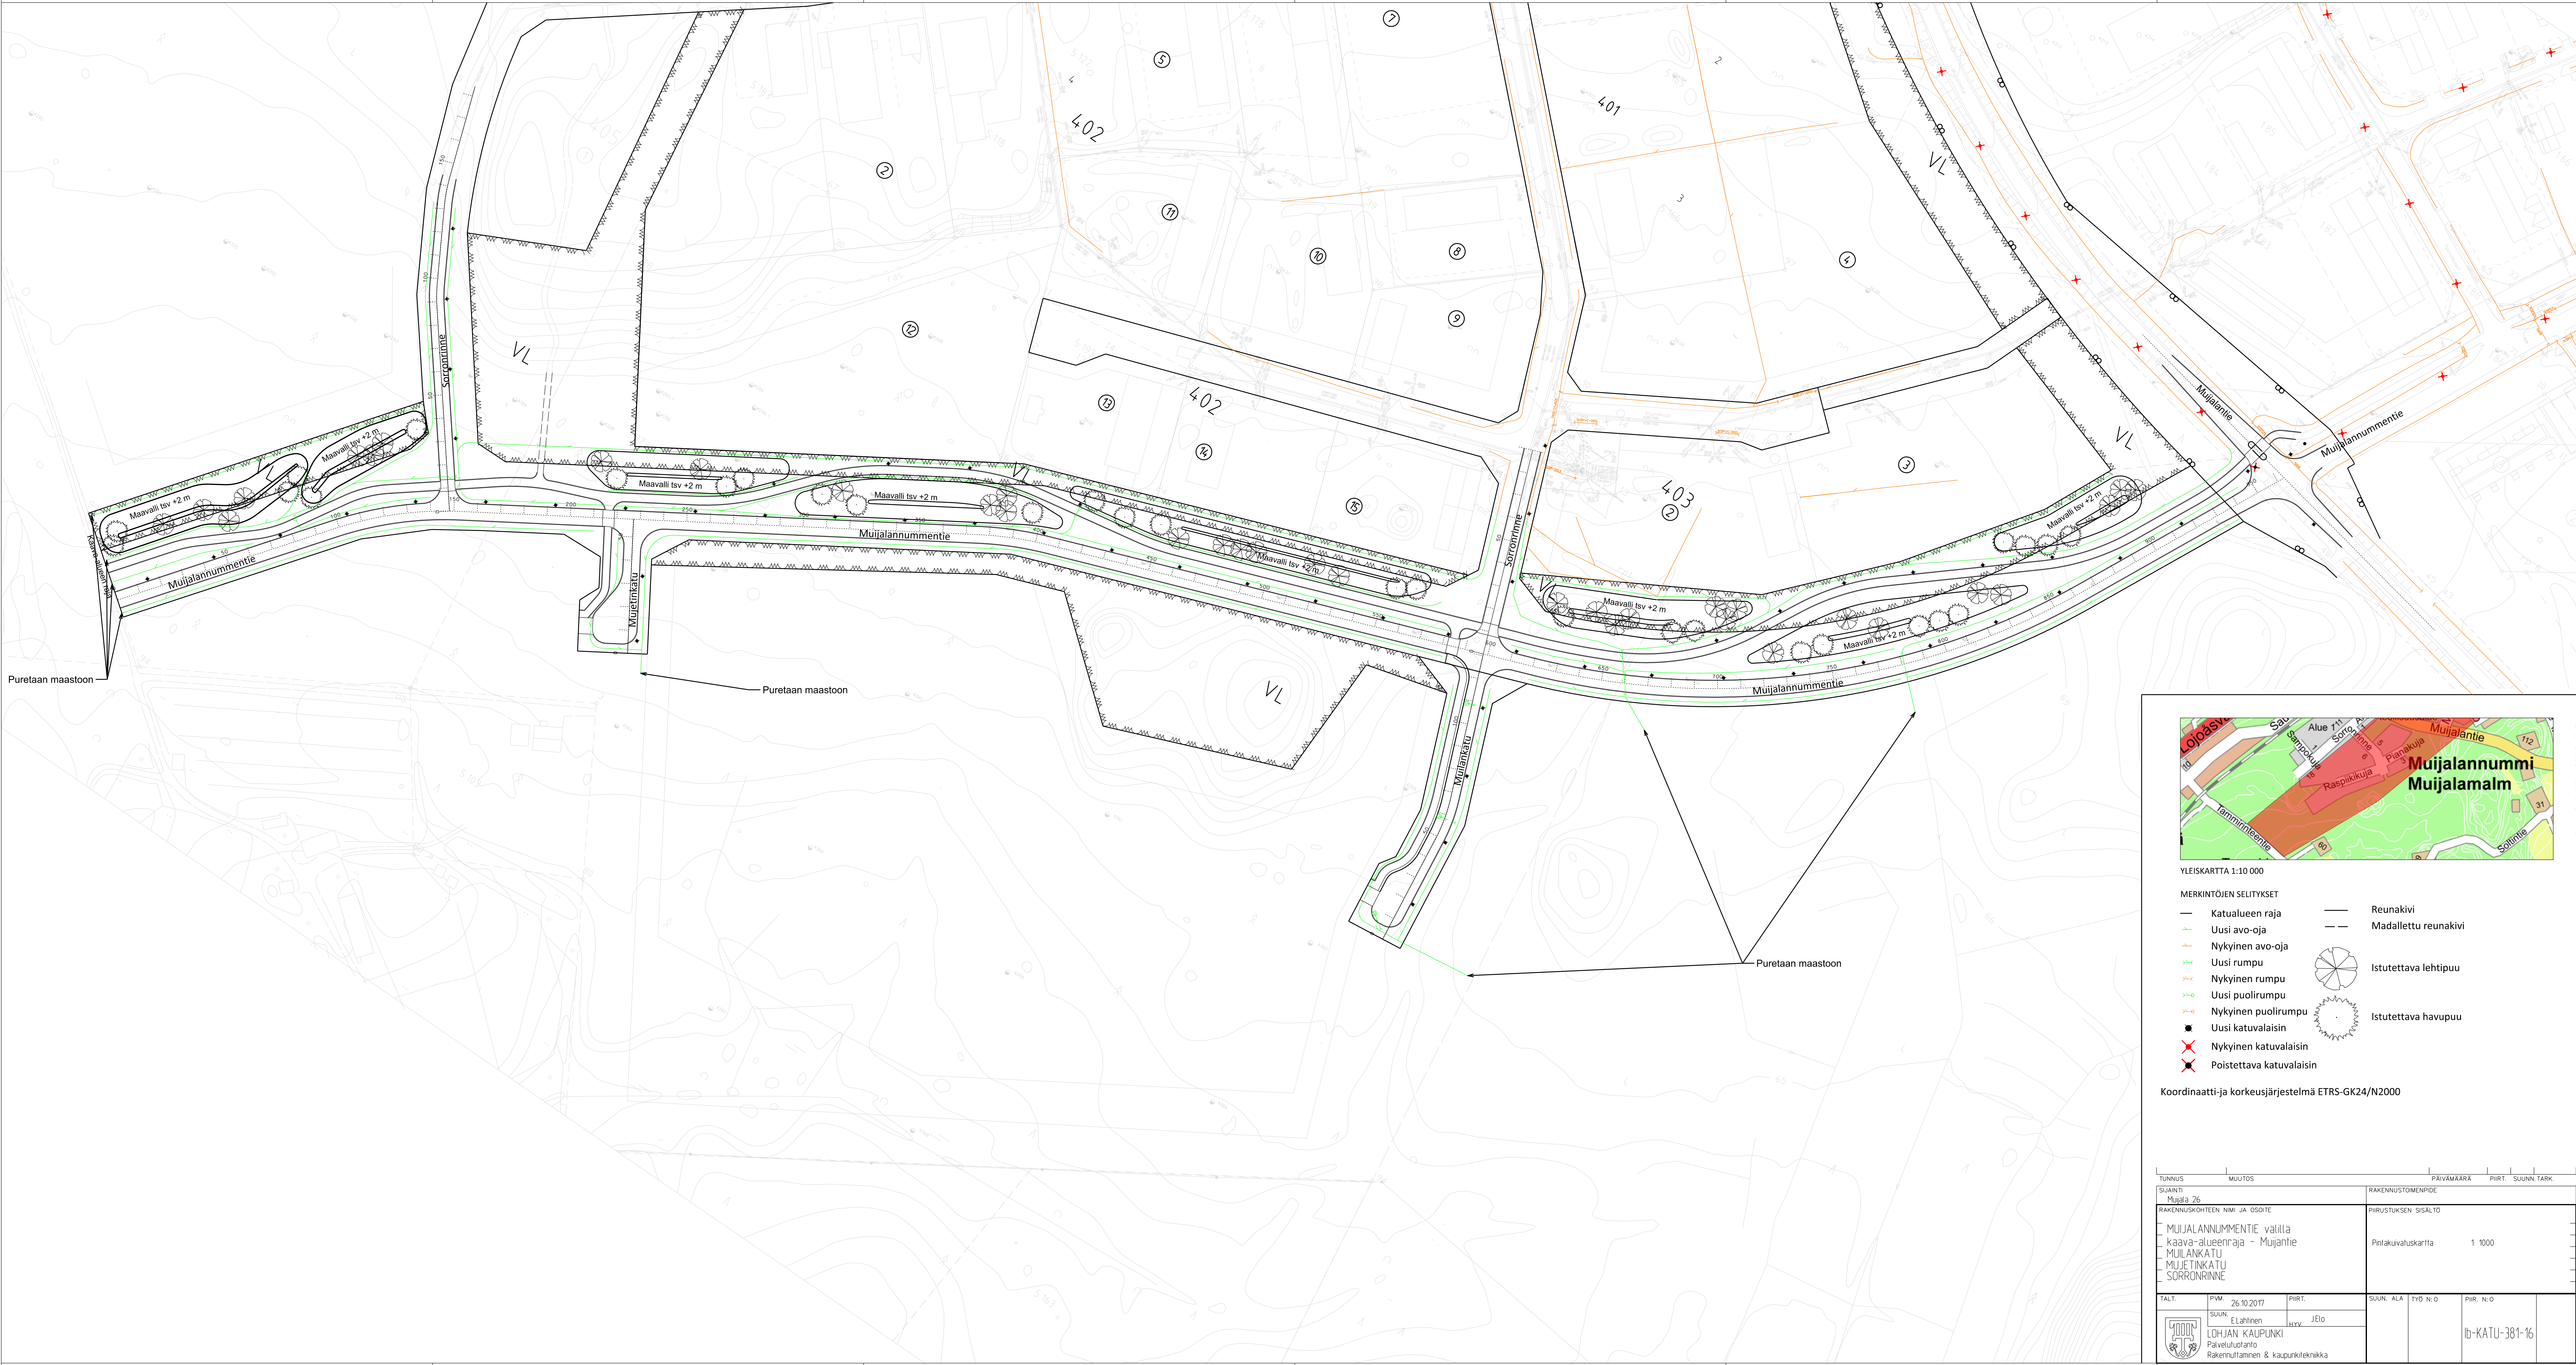

YLEISKARTTA 1:10 000

MERKINTÖJEN SELITYKSET

- Katualueen raja
- Uusi avo-oja
- Nykyinen avo-oja
- Uusi rumpu
- Nykyinen rumpu
- Uusi puolirumpu
- Nykyinen puolirumpu
- Uusi katuvalaisin
- Nykyinen katuvalaisin
- Poistettava katuvalaisin
- Reunakivi
- Madallettu reunakivi
- Istutettava lehtipuu
- Istutettava havupuu

Koordinaatti- ja korkeusjärjestelmä ETRS-GK24/N2000

TUNNUS		MUUTOS		PÄIVÄMÄÄRÄ		PIIRIT		SUUNN. TARK.	
SUUNJAINTI		Muista 26		RAKENNUSLOHJAN NIMI JA OSOITE		PIIRUSTUKSEN SISÄLTÖ			
RAKENNUSKOHTIEN NIMI JA OSOITE		MUIJALANNUMMENTIE välillä kaava-alueenraja - Muujantie		RAKENNUSLOHJAN NIMI JA OSOITE		PIIRUSTUKSEN SISÄLTÖ			
MUIJALANKATU				Pintakuvauskartta		1:1000			
MUIJETINKATU									
SORRONRINNE									
TALIT.	PVM	26.10.2017	PIIRIT.	SUUN. ALA	TYÖ N:O	PIIR. N:O			
SUUN.		E. Lohjaniemi		TYÖ N:O		PIIR. N:O			
LOHJAN KAUPUNKI		HYV. JELI				Ib-KATU-381-16			
Palveluvaltuusto									
Rakennuttaminen & kaupunkitekniikka									