


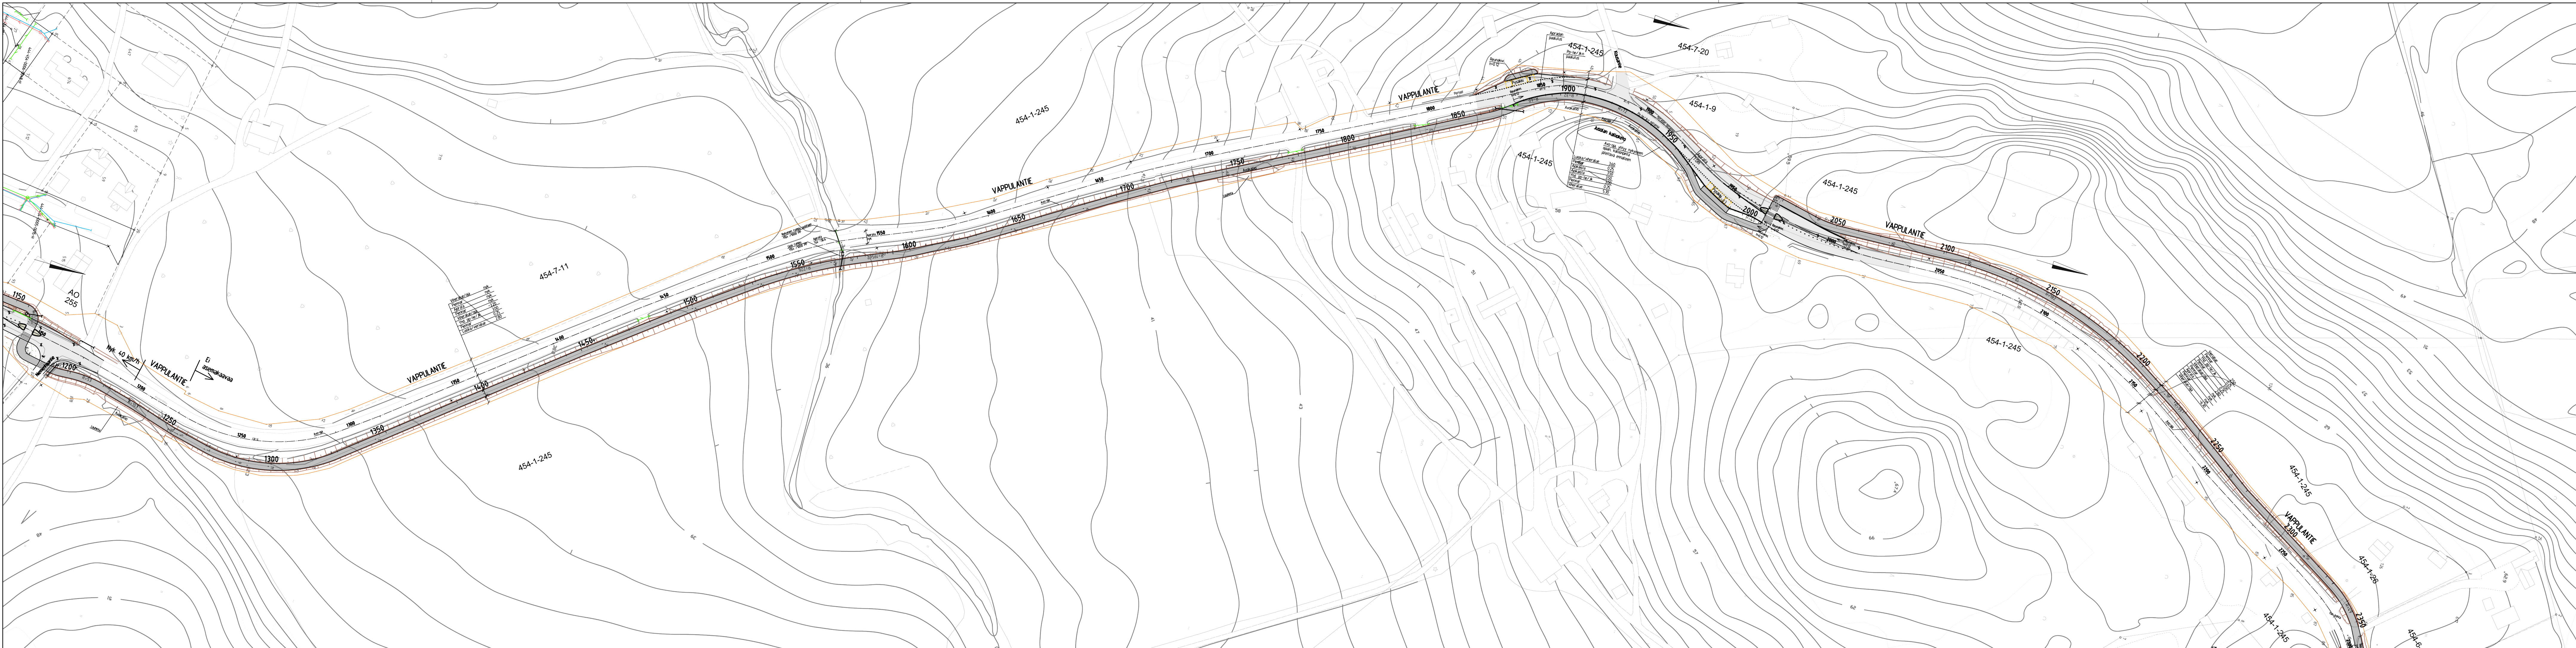

**MERKINTÖJEN SELITYKSET**

- Yhd. Pp-tie/Jk, asfaltti
- Ajorata, asfaltti
- Nurmi
- Betonikiveys

Kaadetava puu

Sadevesiviemärien yhdysputket 160 PP-SN8

| TUNNUS   | MUUTOS        | PAIVÄMÄÄRÄ                                                    | PIIRIT         | SUUNN.      | TARK.       |
|---|---------------|---------------------------------------------------------------|----------------|-------------|-------------|
| Sijainti   |               | Koordinaatit: /Korkeusjärjestelmä                             |                |             |             |
| Virkkala 19, Vappula 21                                                                                          |               | ETRS-GK24 / N2000                                             |                |             |             |
| RAKENNUSKOHTEEN NIMI JA OSIOT                                                                                    |               | PIIRUSTUKSEN SISÄLTÖ                                          |                |             |             |
| VAPPULANTIE<br>Yhdistetty pyörätie ja jalkakäytävä välillä<br>Karrarinkuja-Malmmaentien kohdan yhd.<br>pp-tie/Jk |               | Asemapiirustus<br>välillä Niemenhaantie- pl. 2350 (pp-tie/Jk) |                | 1:1000      |             |
| AL   | PVM 18.2.2022 | PIIRIT                                                        | SUUNN. ALA     | TYÖN. N. O. | PIIR. N. O. |
|   | SUUN. ERa     | HYV.                                                          | lb-KATU-245-35 |             |             |
| LOHJAN KAUPUNKI<br>Tekninen toimisto<br>Kaupunkitekniikka                                                        |               |                                                               |                |             |             |