


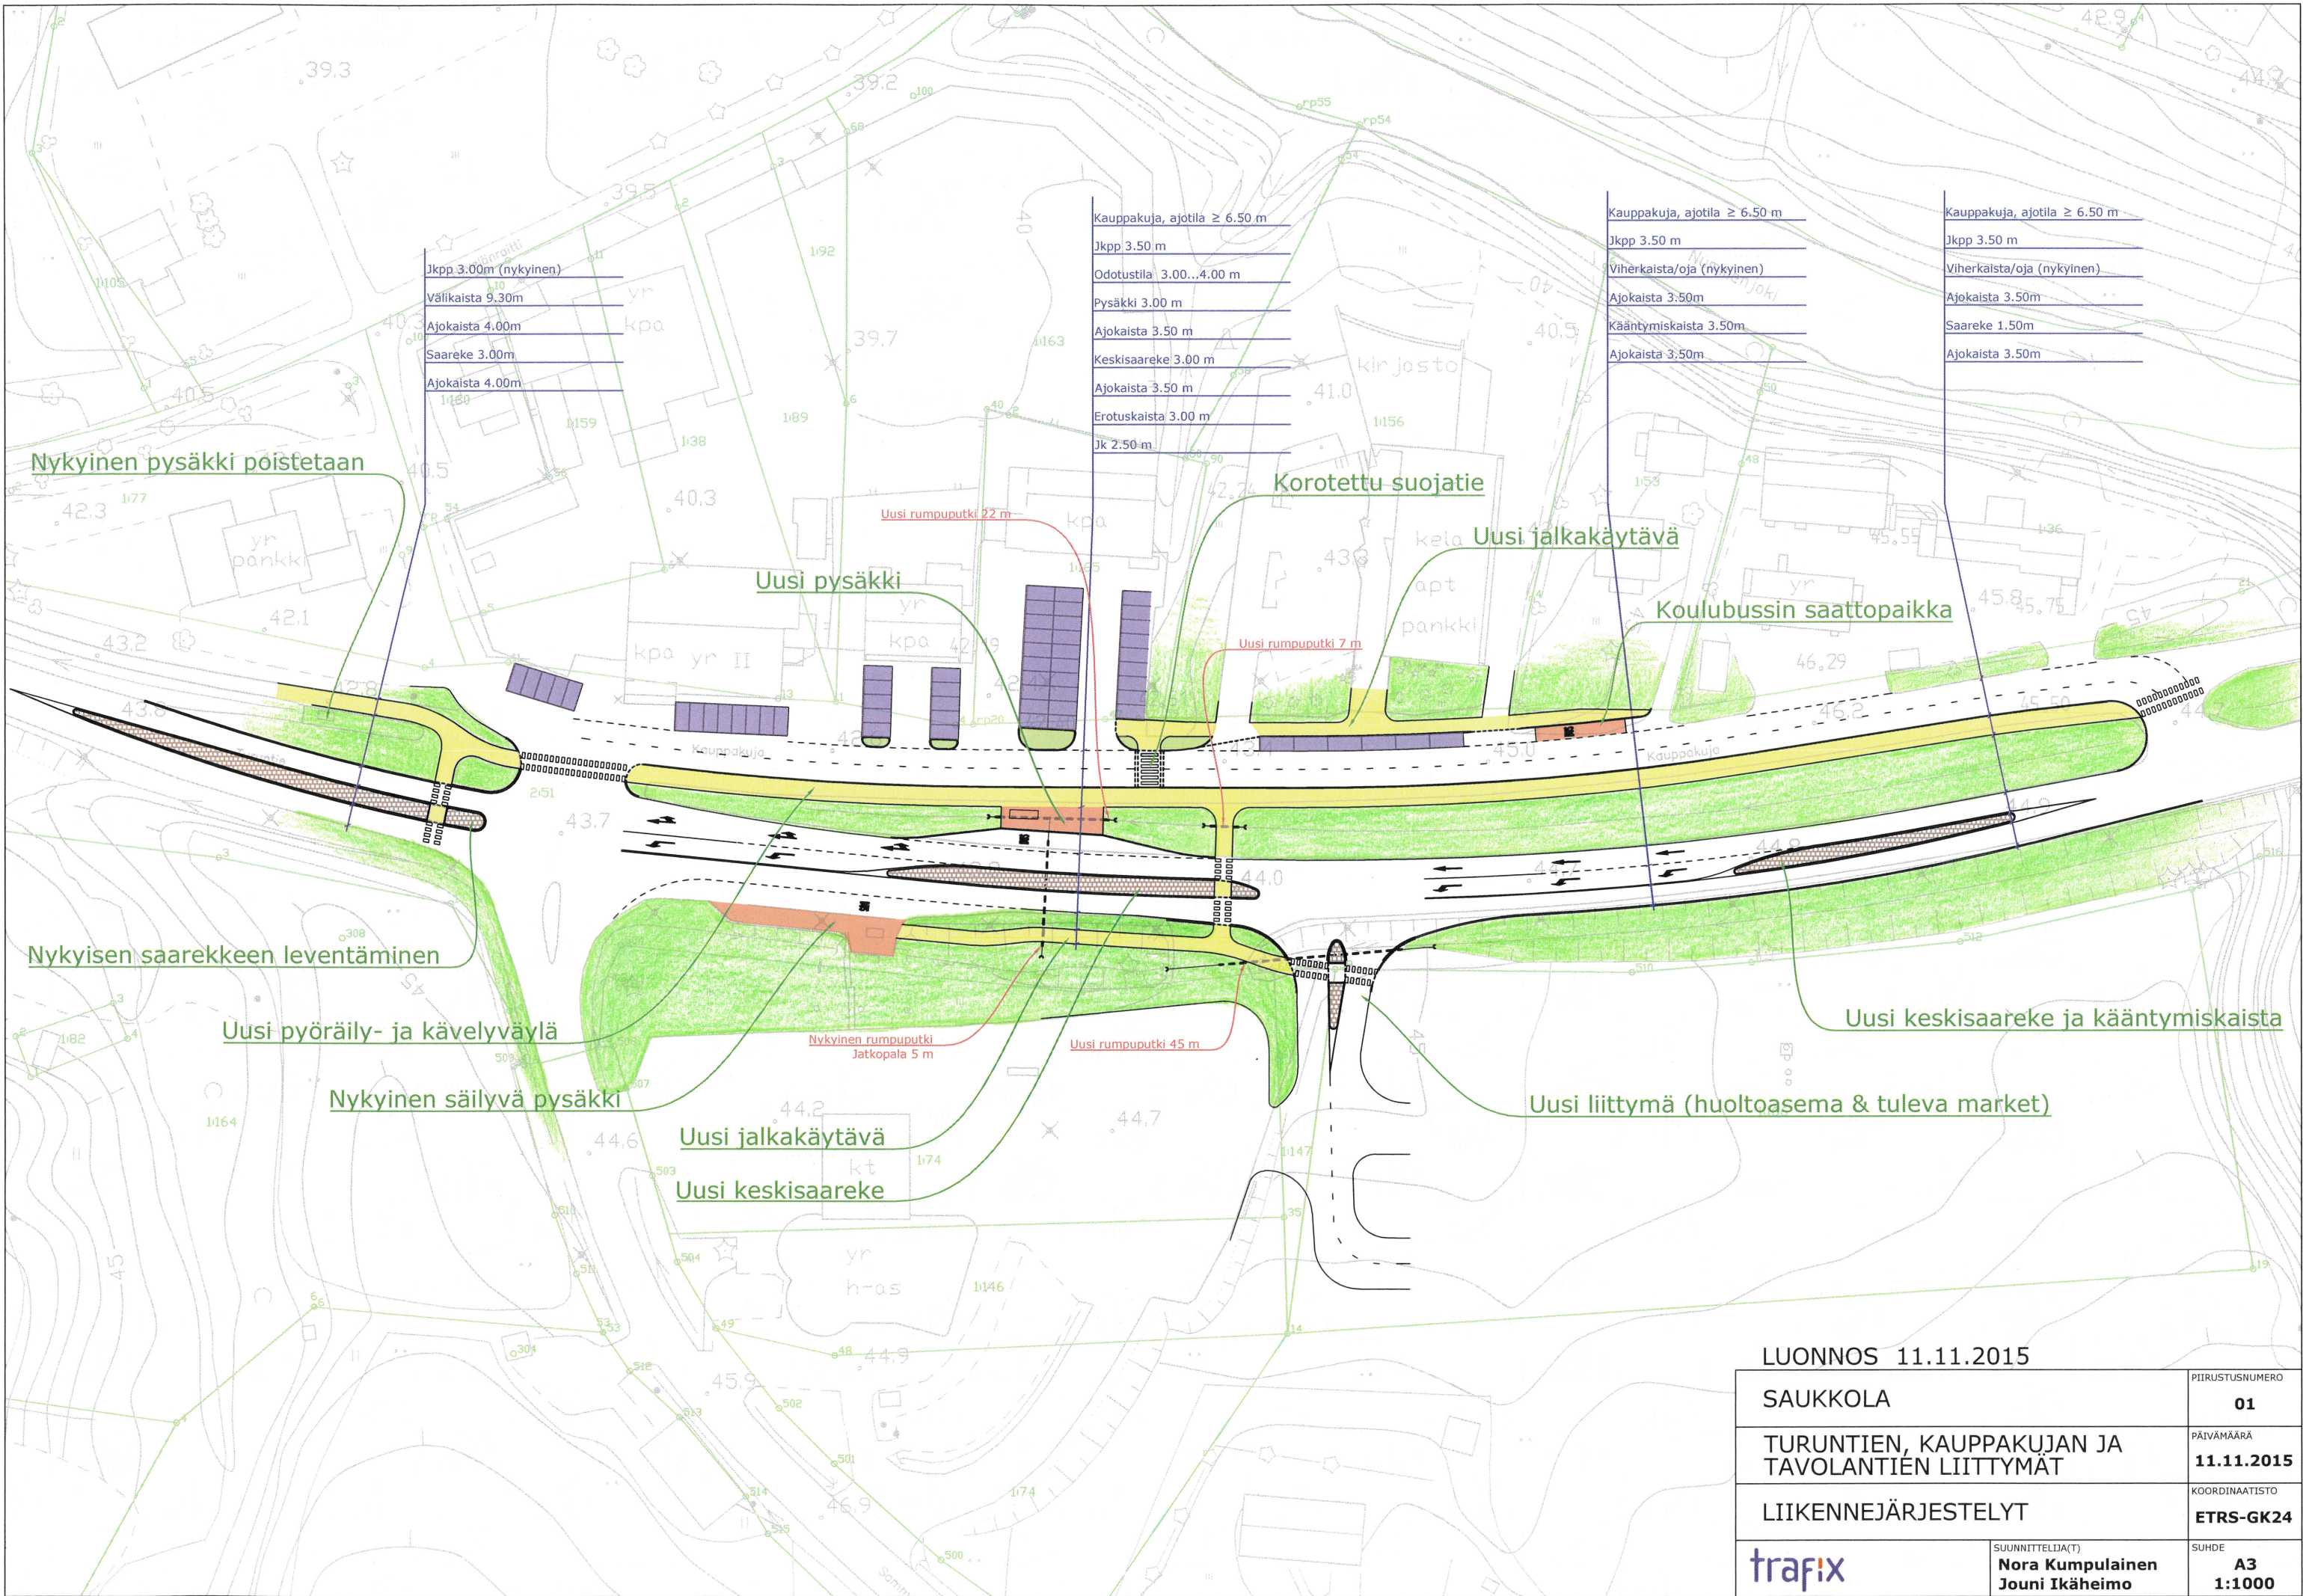

Jkpp 3.00m (nykyinen)
Välikaista 9.30m
Ajokaista 4.00m
Saareke 3.00m
Ajokaista 4.00m

Kauppakuja, ajotila ≥ 6.50 m
Jkpp 3.50 m
Odotustila 3.00...4.00 m
Pysäkki 3.00 m
Ajokaista 3.50 m
Keskisaareke 3.00 m
Ajokaista 3.50 m
Erotuskaista 3.00 m
Jk 2.50 m

Kauppakuja, ajotila ≥ 6.50 m
Jkpp 3.50 m
Viherkaista/oja (nykyinen)
Ajokaista 3.50m
Kääntymiskaista 3.50m
Ajokaista 3.50m

Kauppakuja, ajotila ≥ 6.50 m
Jkpp 3.50 m
Viherkaista/oja (nykyinen)
Ajokaista 3.50m
Saareke 1.50m
Ajokaista 3.50m

LUONNOS 11.11.2015	
SAUKKOLA	PIIRUSTUSNUMERO 01
TURUNTIENTÄ, KAUPPAKUJAN JA TAVOLANTIEN LIITTYMÄT	PÄIVÄMÄÄRÄ 11.11.2015
LIIKENNEJÄRJESTELYT	KOORDINAATISTO ETRS-GK24
trafix	SUUNNITTELIJA(T) Nora Kumpulainen Jouni Ikäheimo
	SUHDE A3 1:1000