



Reuna-alue	27.50
Piennar	0.25
Yhdistetty pp-tie/k	3.50
Piennar	0.25
Erotusalue	16.30
Ajokaista	3.75
Ajokaista	3.75
Reuna-alue	10.30
Yht.	65.50

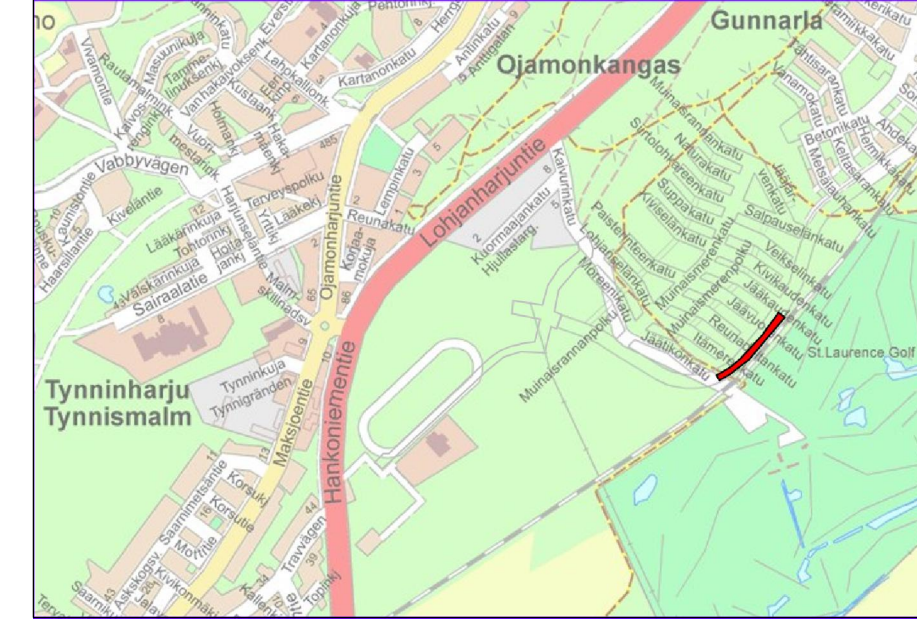

MERKINTÖJEN SELITYKSET

- Jk-pp-tie
- Ajrata
- Nurmi
- Betonikiveys
- Istutettava pensaita
- Istutettava tehtipuu
- Istutettava havupuu
- Betoninen reunakivi (12 cm) ja madallettu betoninen reunakivi (10 cm)
- Astaltin reuna
- Nykyinen hulevesikaivo ja -putki
- Hulevesikaivo ja -putki
- Uusi valaisinpylväs

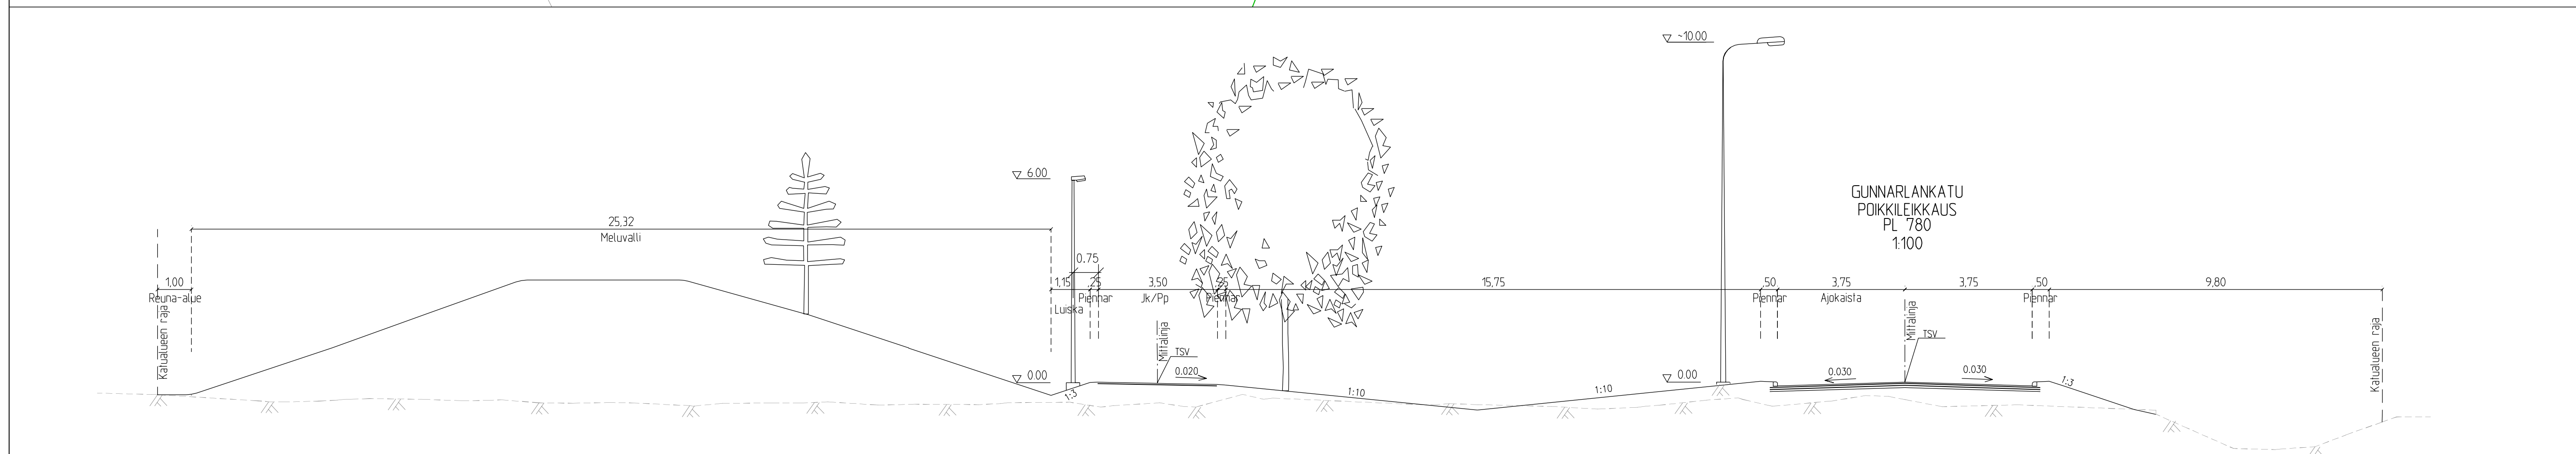

TUNNUS	MILTOS	PAIVAMAARA	P1 IRT.	SUUNN.	TARK.
SUUNNITTELU	Gunnarila 13				
RAKENUSKOHTIEN NIMI JA OSOITE	GUNNARLANKATU, plv. 650-913				
RAKENUSKOHTIEN NIMI JA OSOITE	GUNNARLANKATU, plv. 650-913				
RAKENUSKOHTIEN NIMI JA OSOITE	GUNNARLANKATU, plv. 650-913				
TAL.	PVM	P1 IRT.	SUUNN. ALA	TYO N O	P1 IRT. N O
	18.4.2017		FCG/SSa	hvv	
LOHJAN KAUPUNKI					lb-KATU-520-63
Tekninen toim., Kunnallistekniikka					
Suunnittelu ja rakennuttaminen					