


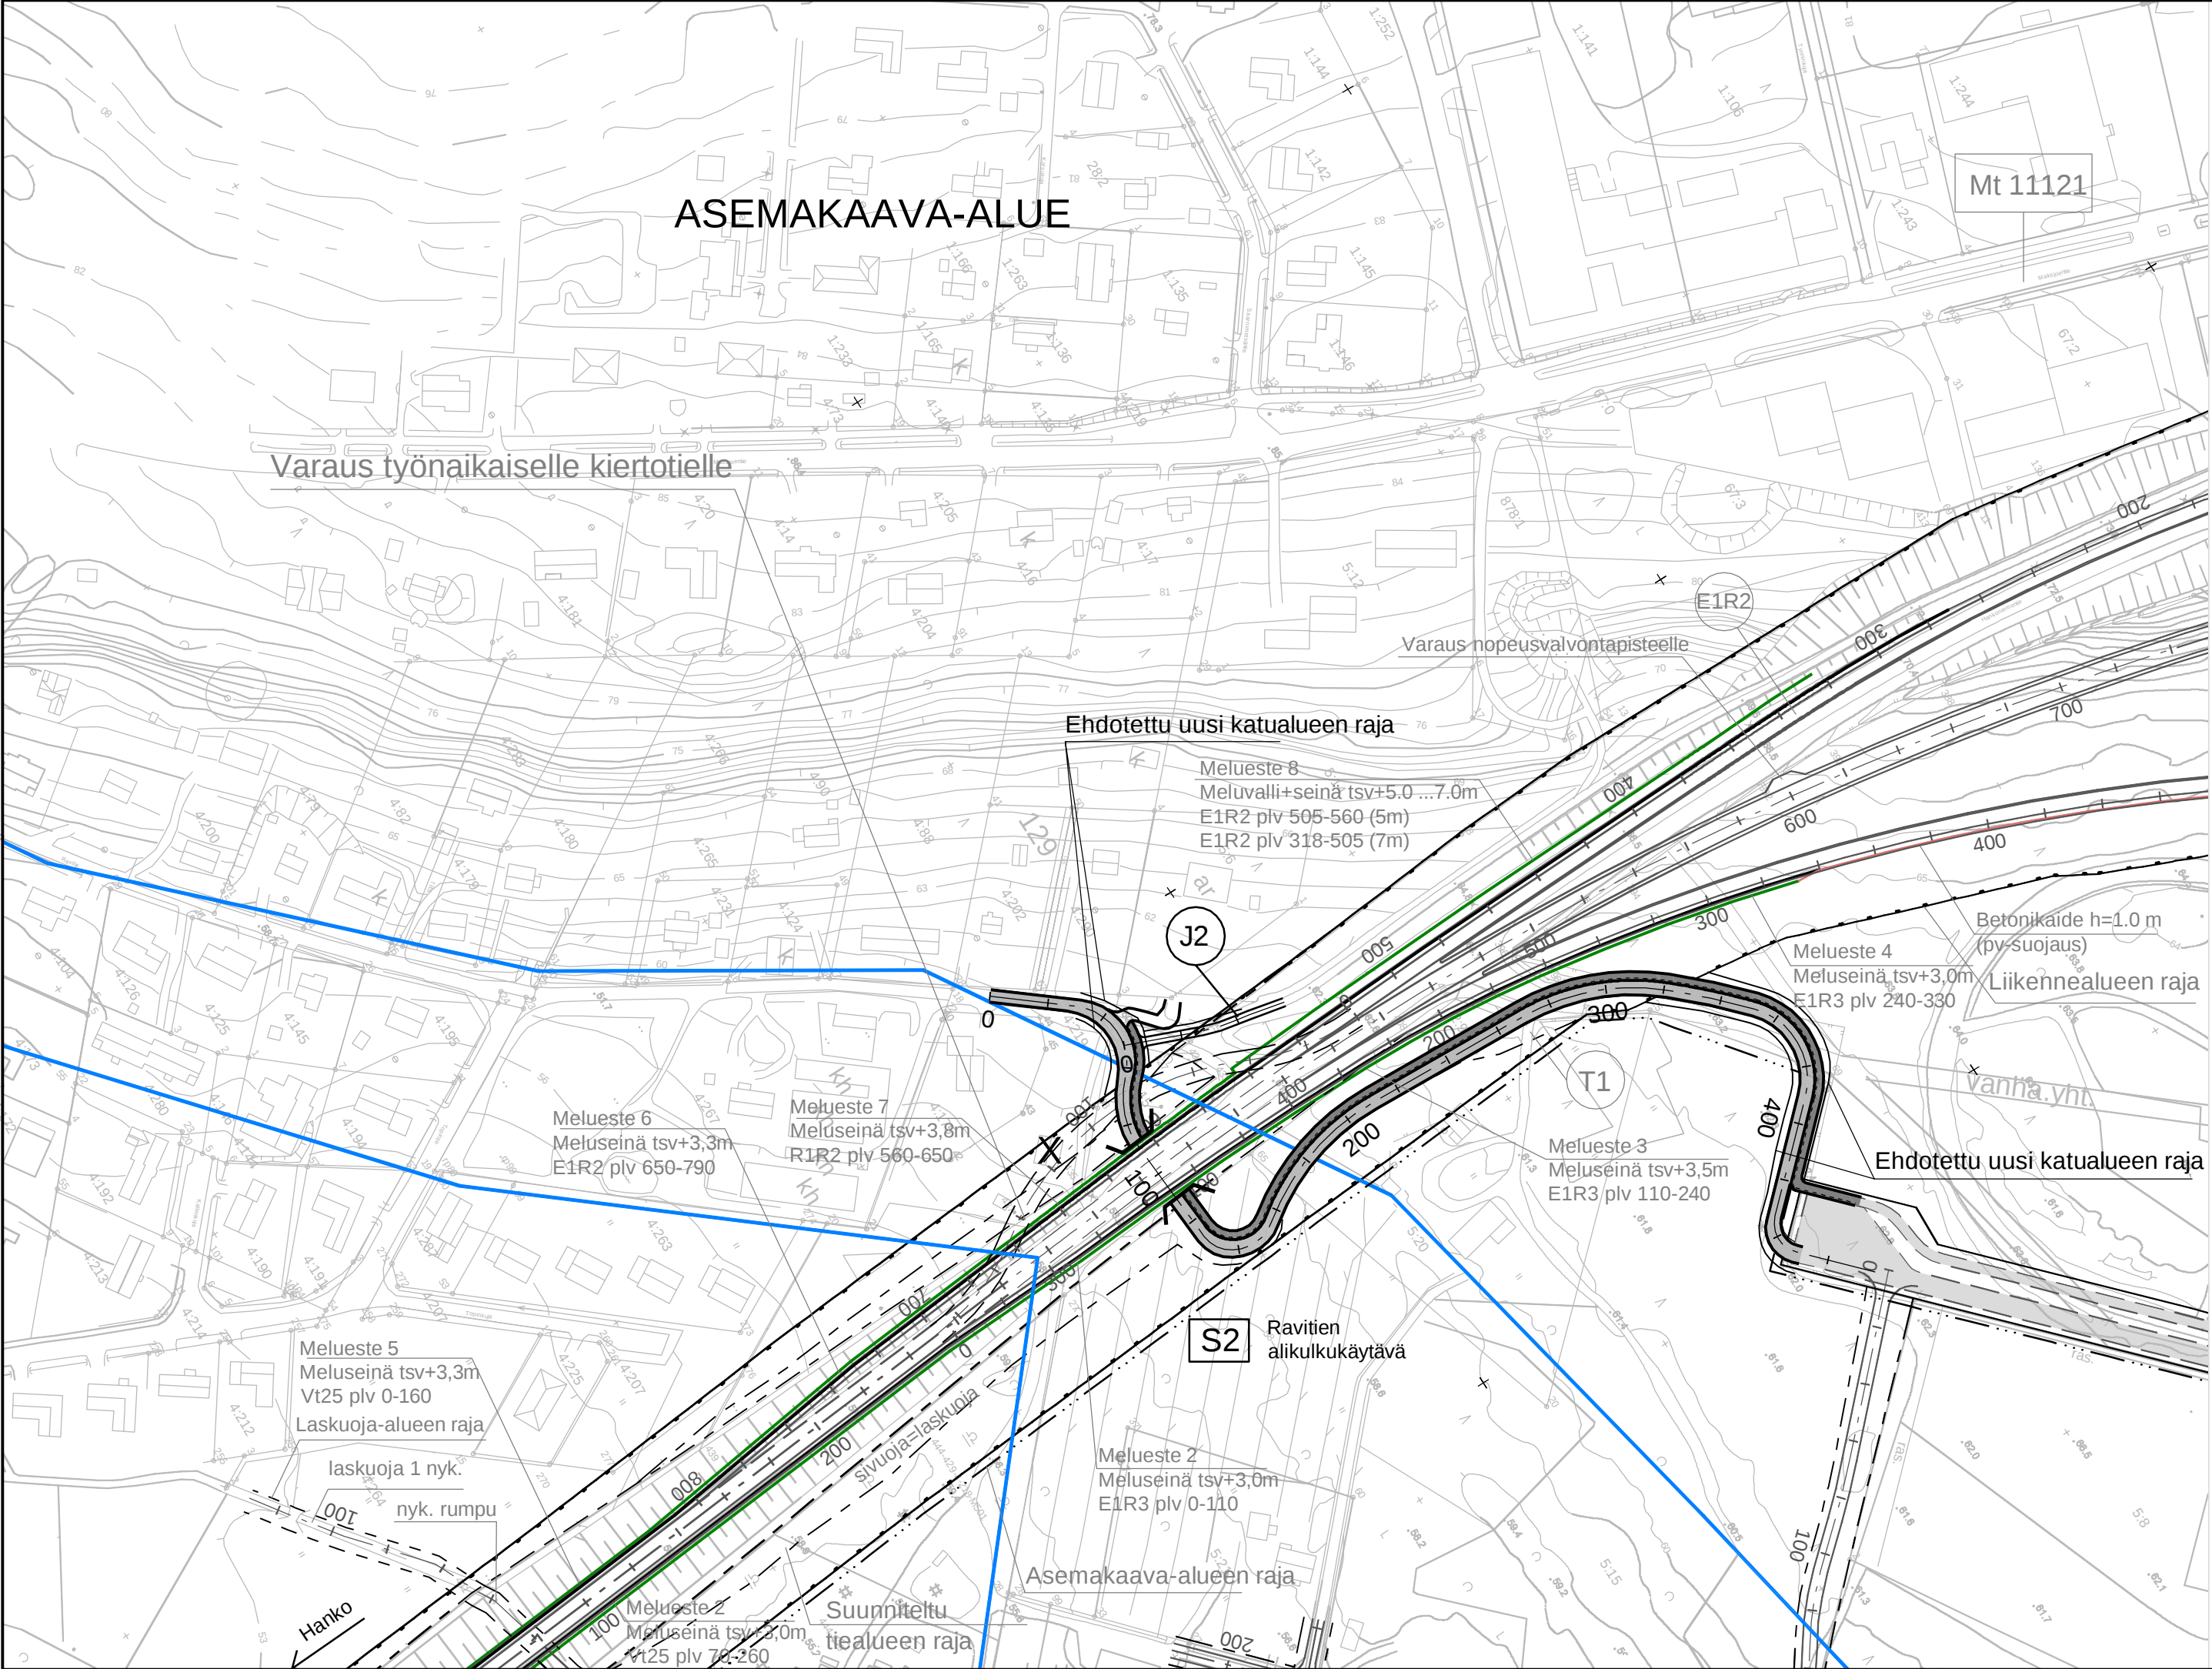

Merkki	Muutos	Pvm	Suunn.	Tark.
	Lohjan kaupunki			
Pvm.		Pvm.	Pvm.	
6.10.2017			6.10.2017	
Koordinaattijärjestelmä	ETRS-GK24	Ravitien ja Raviradankadun katusuunnitelmaluonnos		
Korkeusjärjestelmä	N2000			
Tierekisteritunnus	Suunnitelmakartta	Mittakaava	Piir.nro	
		1:2 000		