
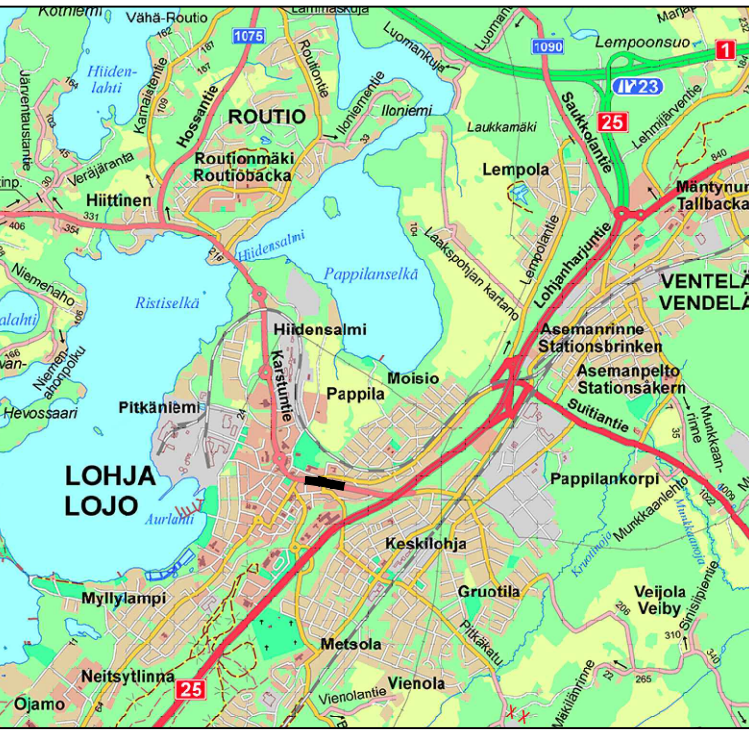


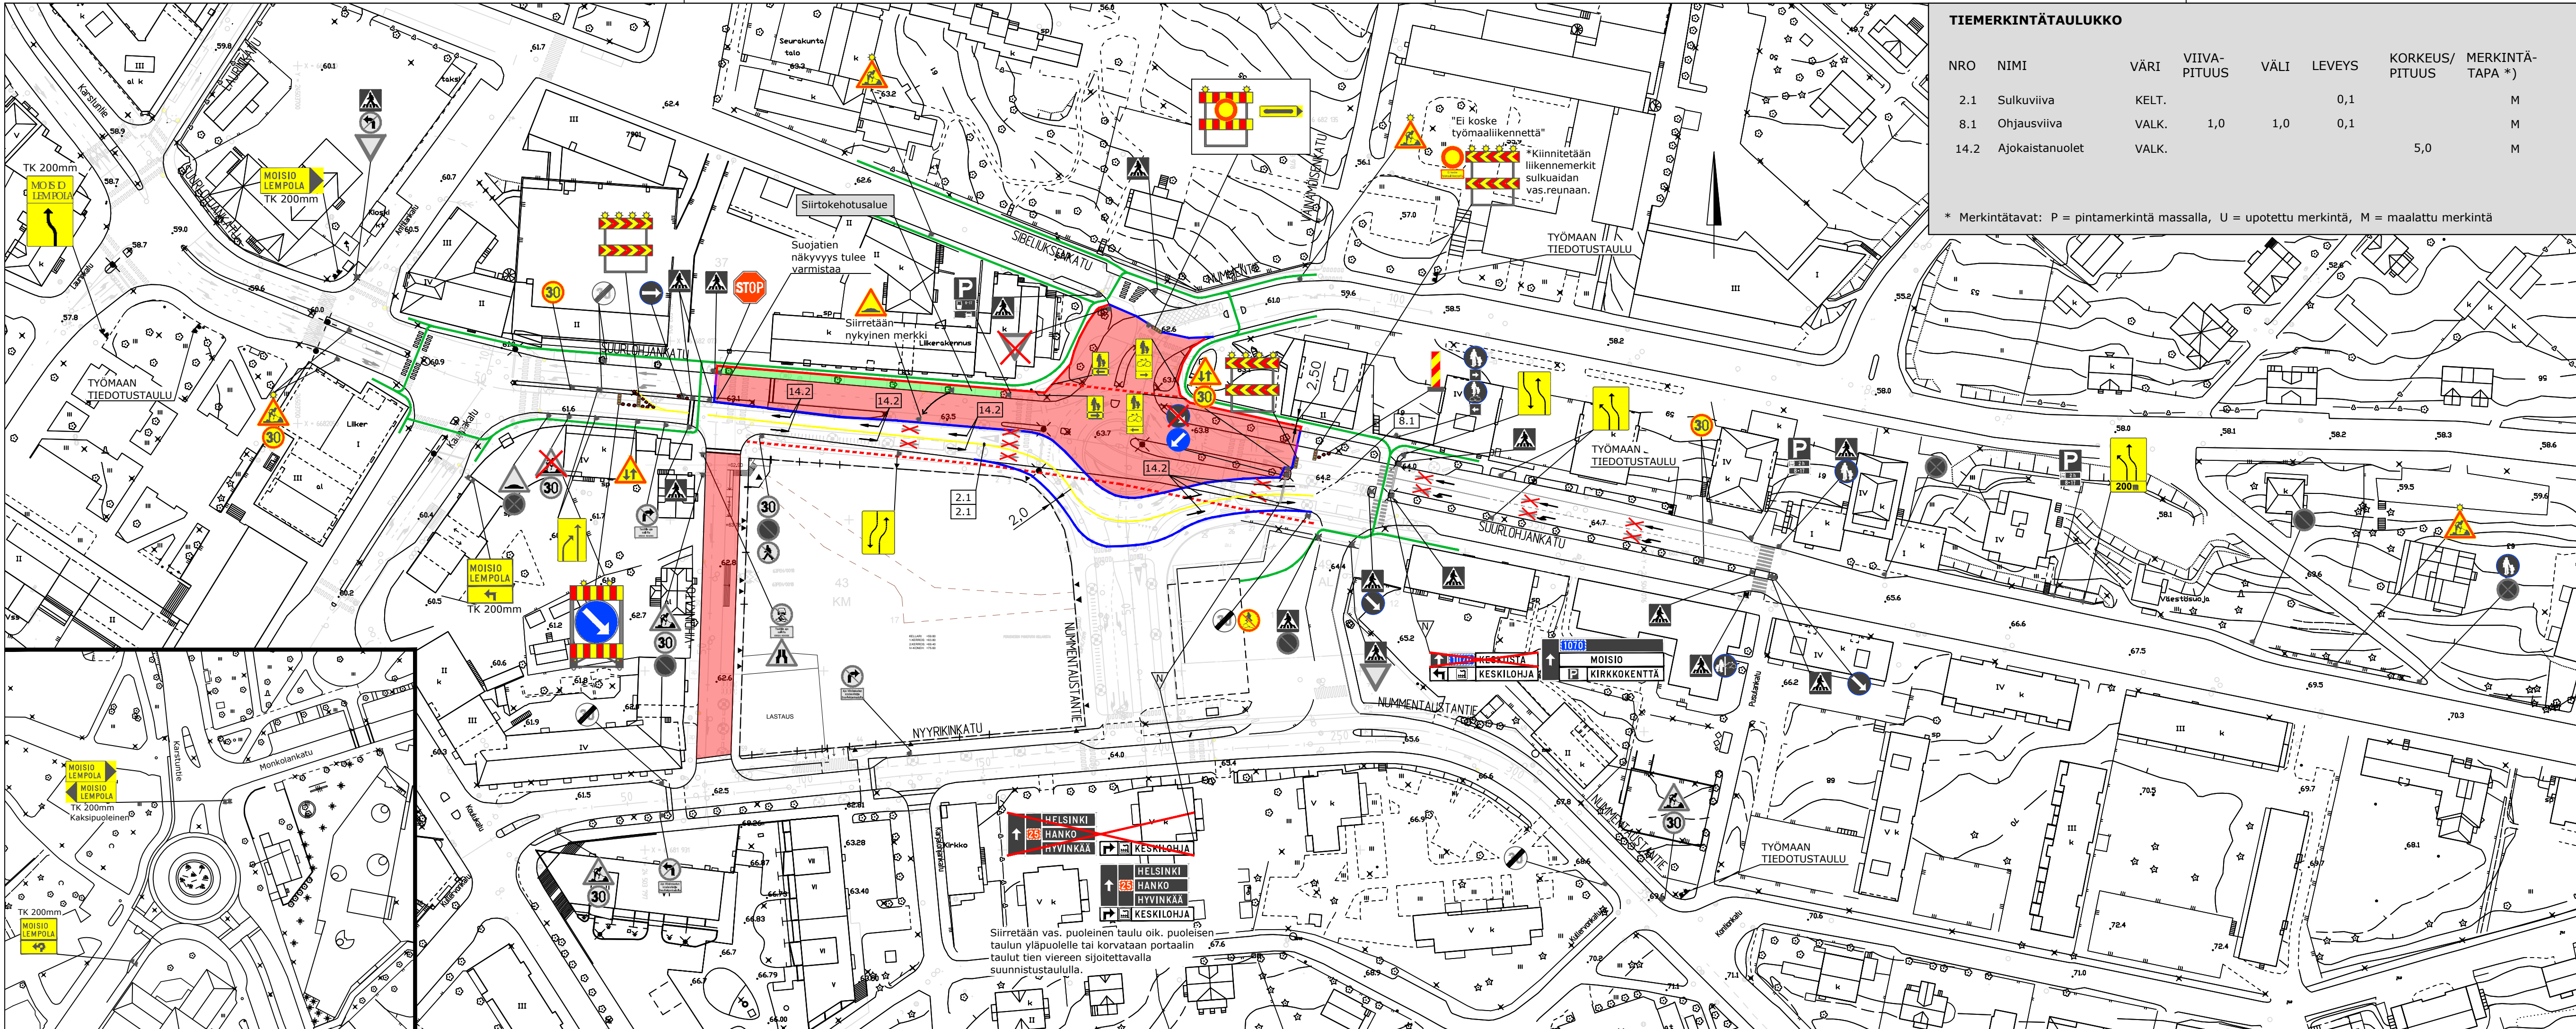

A	Paratettu suojatut Kauppakadun ja Suurlohjankadun risteyskustat (suojatietä ei ole vielä toteutettu).	25.06.2019	AMHY		
Merkki	Muutos	Pvm	Suom.	Sark.	

Hankkeen nimi: Suurlohjankatu välillä Kauppakatu - Pusulanranta

Hankkeen osasto: Tilapäisten liikennejärjestelyjen periaatekuva 1/3

Ramboll
Ramboll
PL25, Säterinkatu 6
00600 SÄTERI
puh. 020 755 611
fak. 020 755 6201

LOHJAN KAUPUNKI

Pvm: 20.06.2019
Suunnittelija: Hyvinkää
Pvm:
Mittakaava: 1:1000
Pituus: TLJ-01