


LAURINKATU  
TYYPPIPOIKKILEIKKAUKSET  
1:100

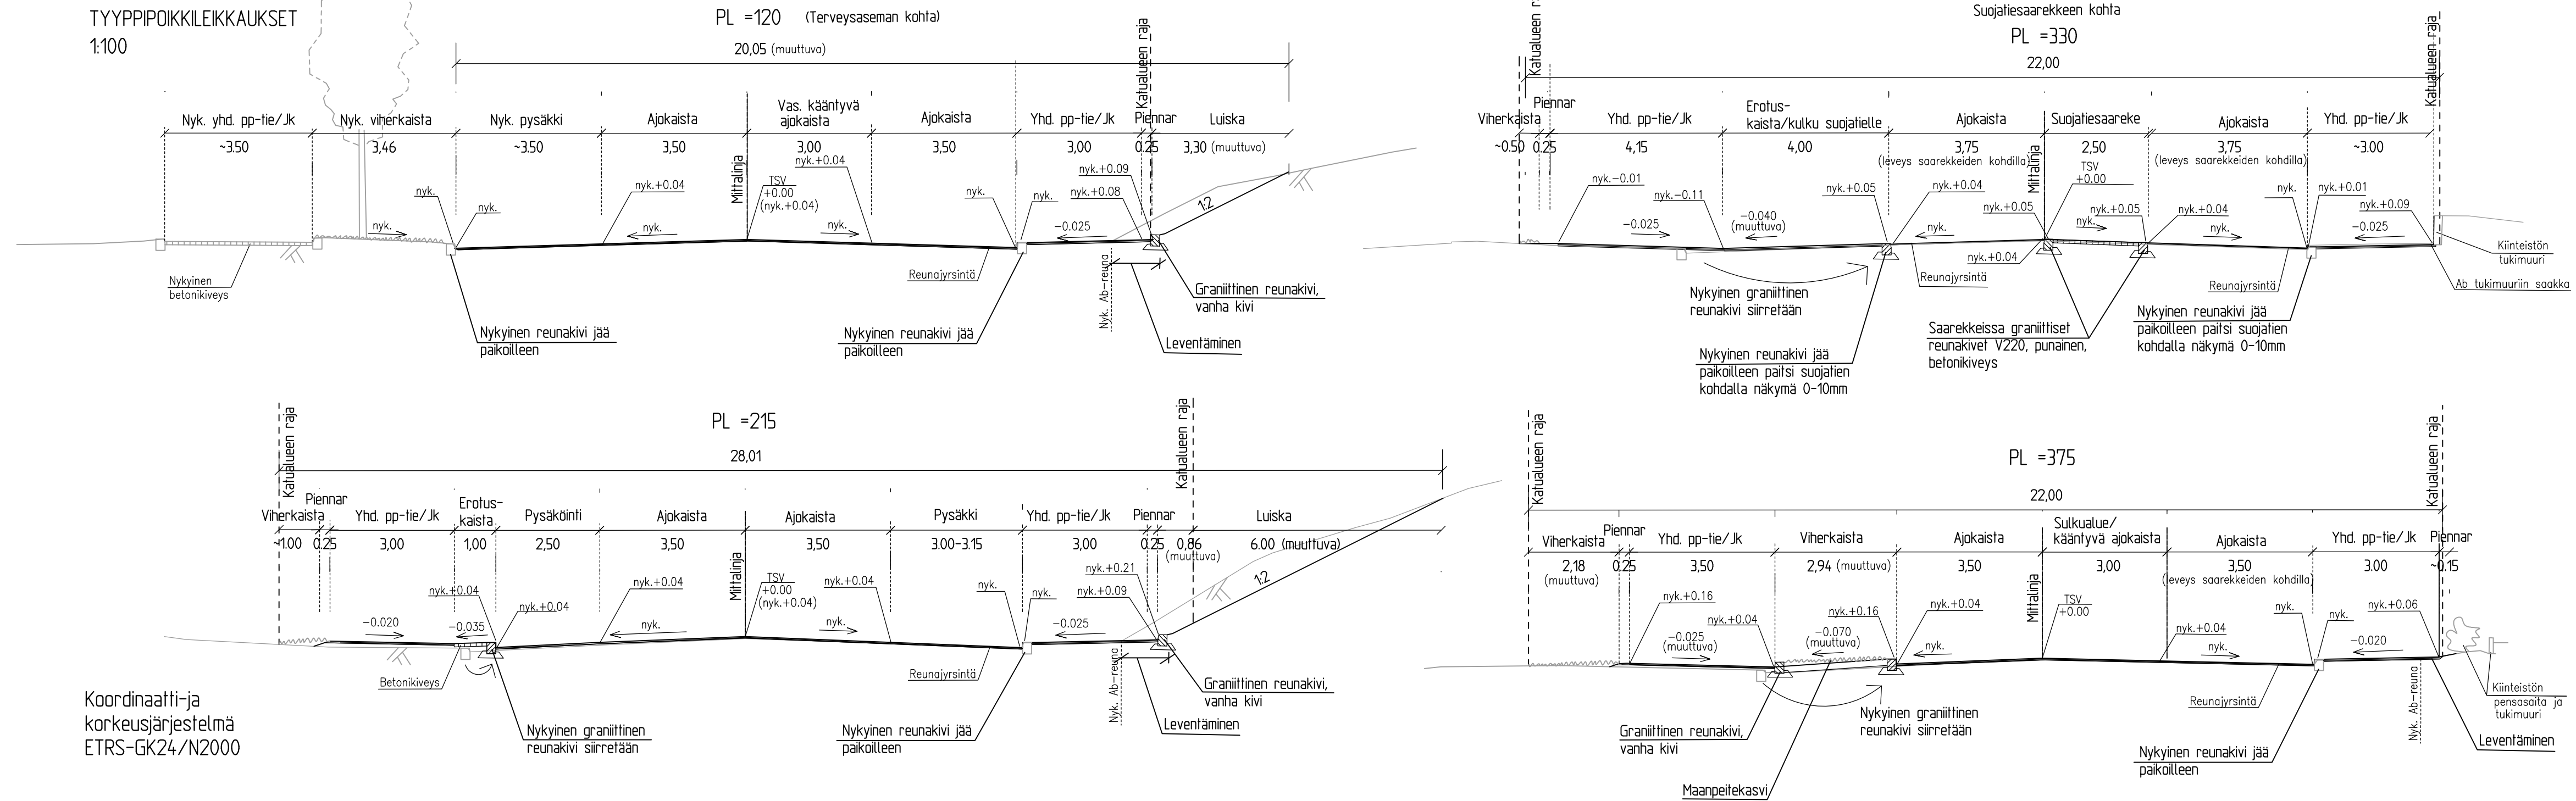

Koordinaatti- ja korkeusjärjestelmä ETRS-GK24/N2000

Koordinaatti- ja korkeusjärjestelmä ETRS-GK24/N2000

TUNNUS	MUUTOS	PÄIVÄMÄÄRÄ	PIIRT.	SUUNN.	TARK.
SIJAINTI Ahtsalmi 2		RAKENNUSTOIMENPIDE			
RAKENNUSKOHTIEN NIMI JA OSOITE LAURINKATU väällä Mäkitatu-Laiturikatu		PIIRUSTUKSEN SISÄLTÖ Tyyppipoikkileikkaukset 1:1000/1:100			
TALT.	PVM. SUUN. 9.9.2020 ERa	PIIRT. HYV.	SUUN. ALA	TYÖ N.O.	PIIR. N.O.
LOHJAN KAUPUNKI Palvelutuotanto Rakennuttaminen & kaupunkitekniikka			lb-KATU-112-23		