


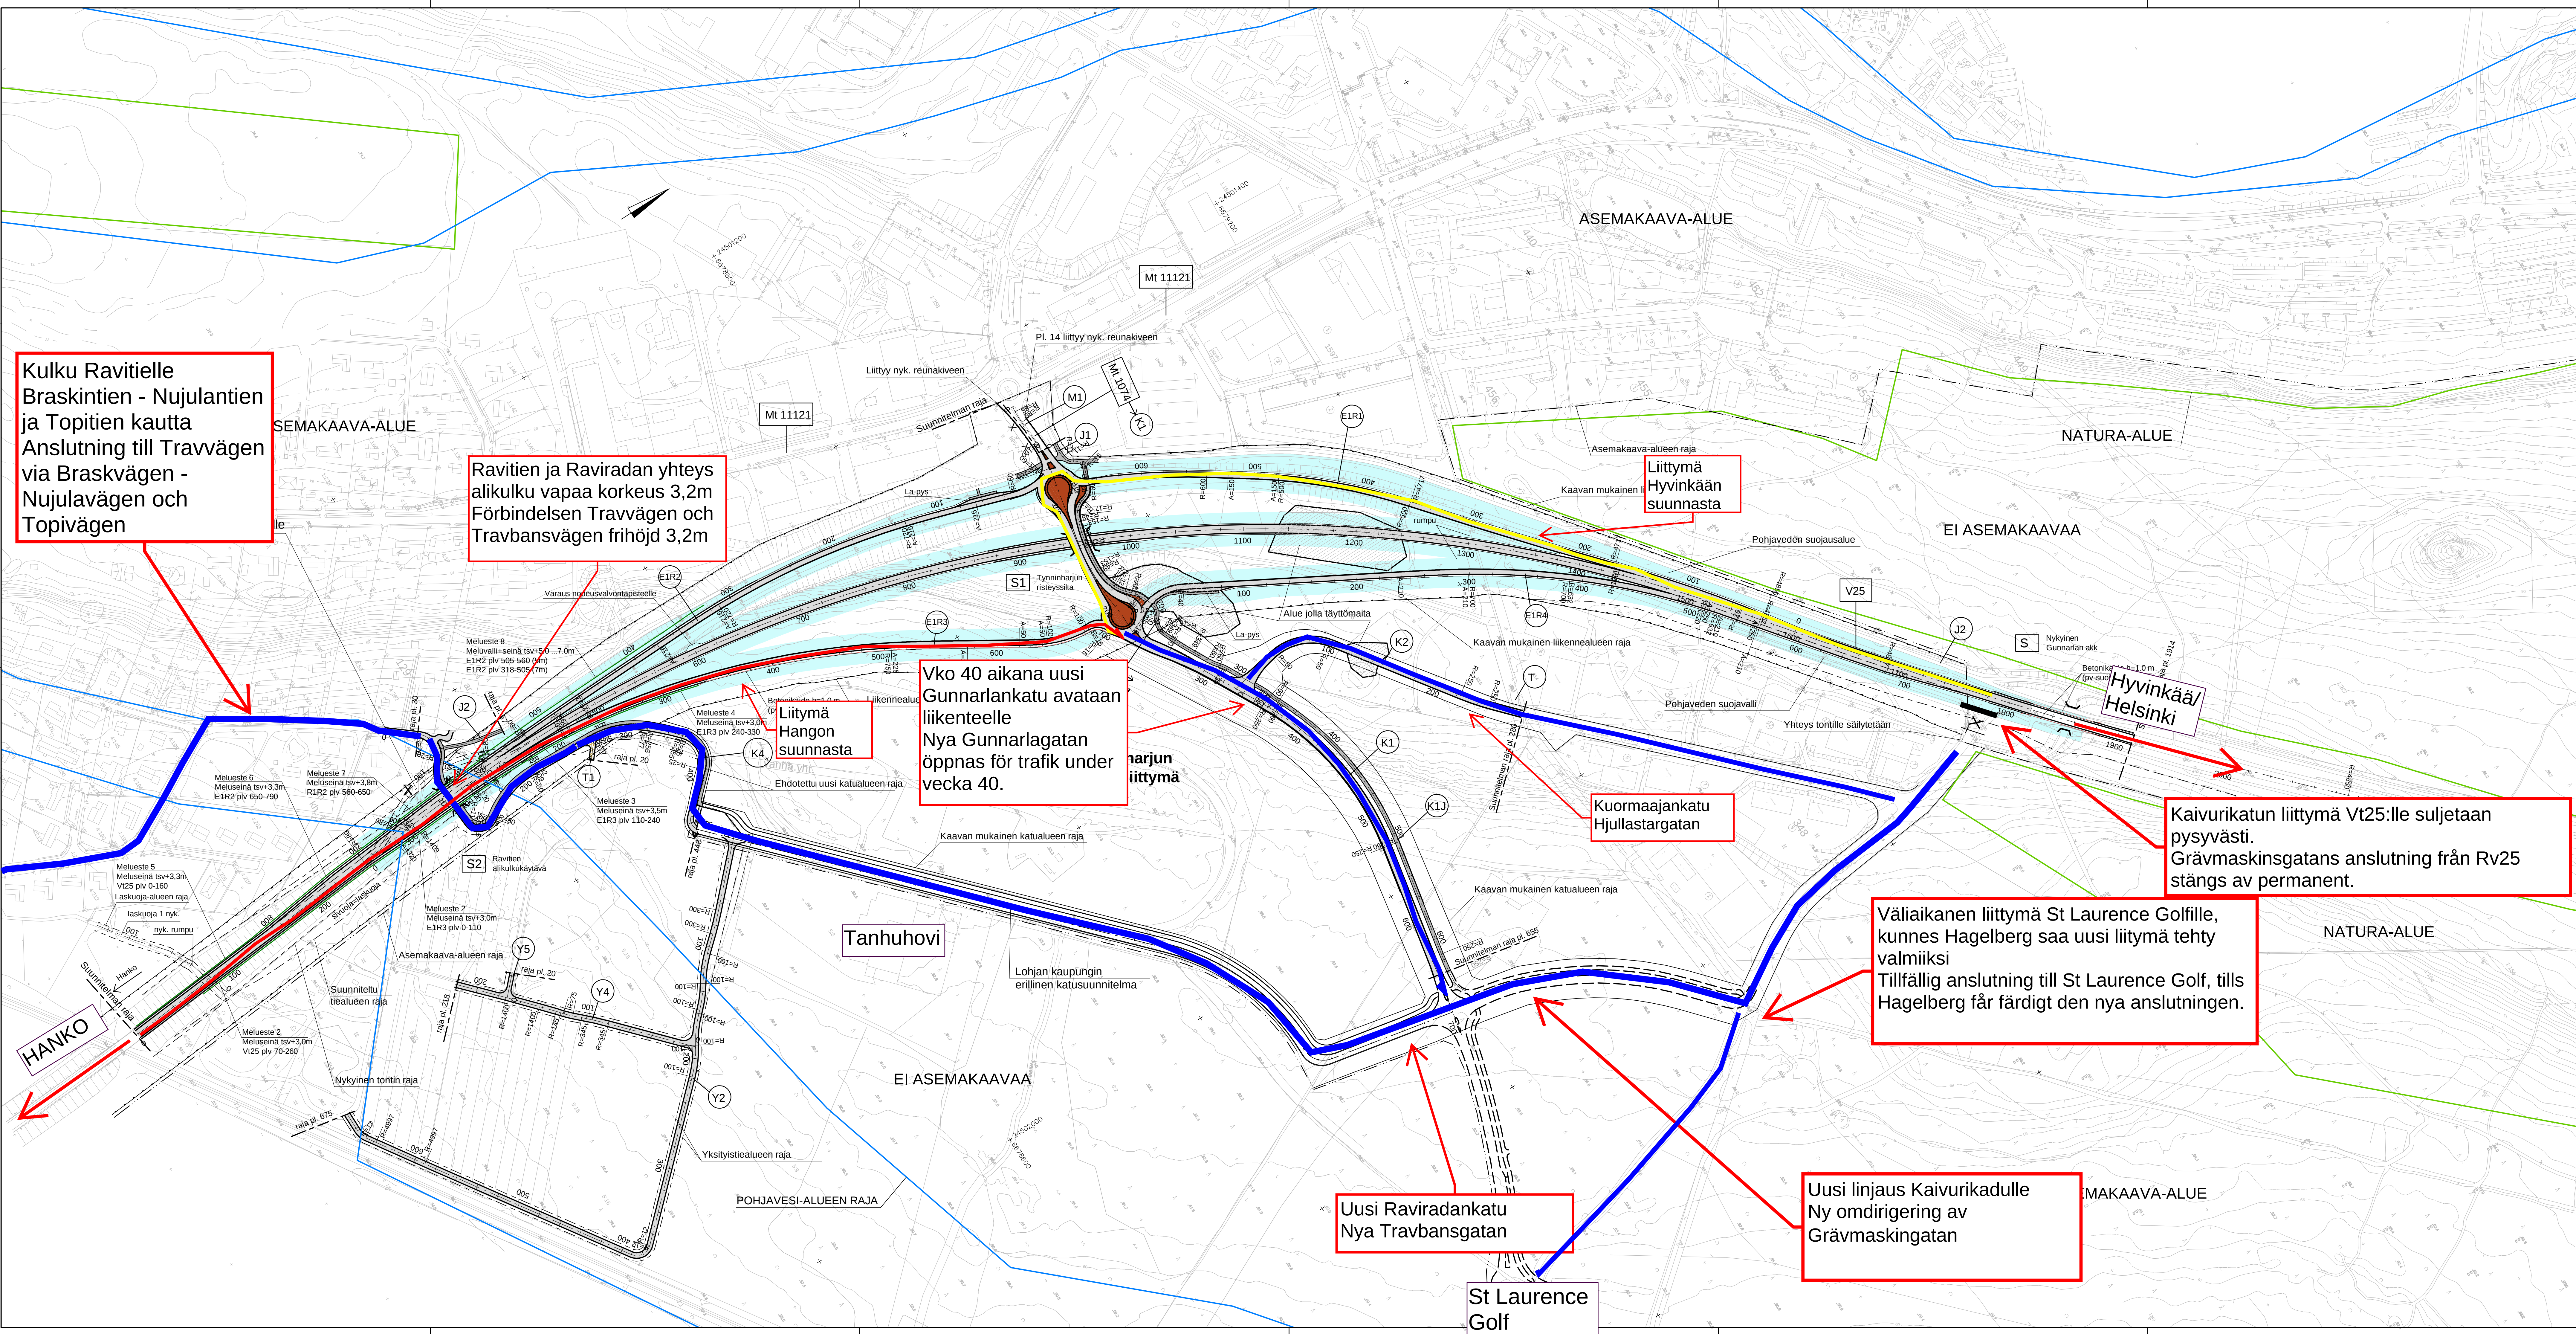

Kulku Ravitielle
Braskintien - Nujulantien
ja Topitien kautta
Anslutning till Travvägen
via Braskvägen -
Nujulavägen och
Topivägen

Ravtien ja Raviradan yhteys
alikulku vapaa korkeus 3,2m
Förbindelsen Travvägen och
Travbansvägen frihöjd 3,2m

Vko 40 aikana uusi
Gunnarlankatu avataan
liikenteelle
Nya Gunnarlagatan
öppnas för trafik under
vecka 40.

Liittymä
Hangon
suunnasta

Liittymä
Hyvinkään
suunnasta

Kuormaajankatu
Hjullastargatan

Kaivurikatun liittymä Vt25:lle suljetaan
pysyvästi.
Grävmaskinsgatans anslutning från Rv25
stängs av permanent.

Väliaikainen liittymä St Laurence Golfille,
kunnes Hagelberg saa uusi liittymä tehty
valmiiksi
Tillfällig anslutning till St Laurence Golf, tills
Hagelberg får färdigt den nya anslutningen.

Uusi Raviradankatu
Nya Travbansgatan

Uusi linjaus Kaivurikadulle
Ny omdirigering av
Grävmaskingatan

St Laurence
Golf