

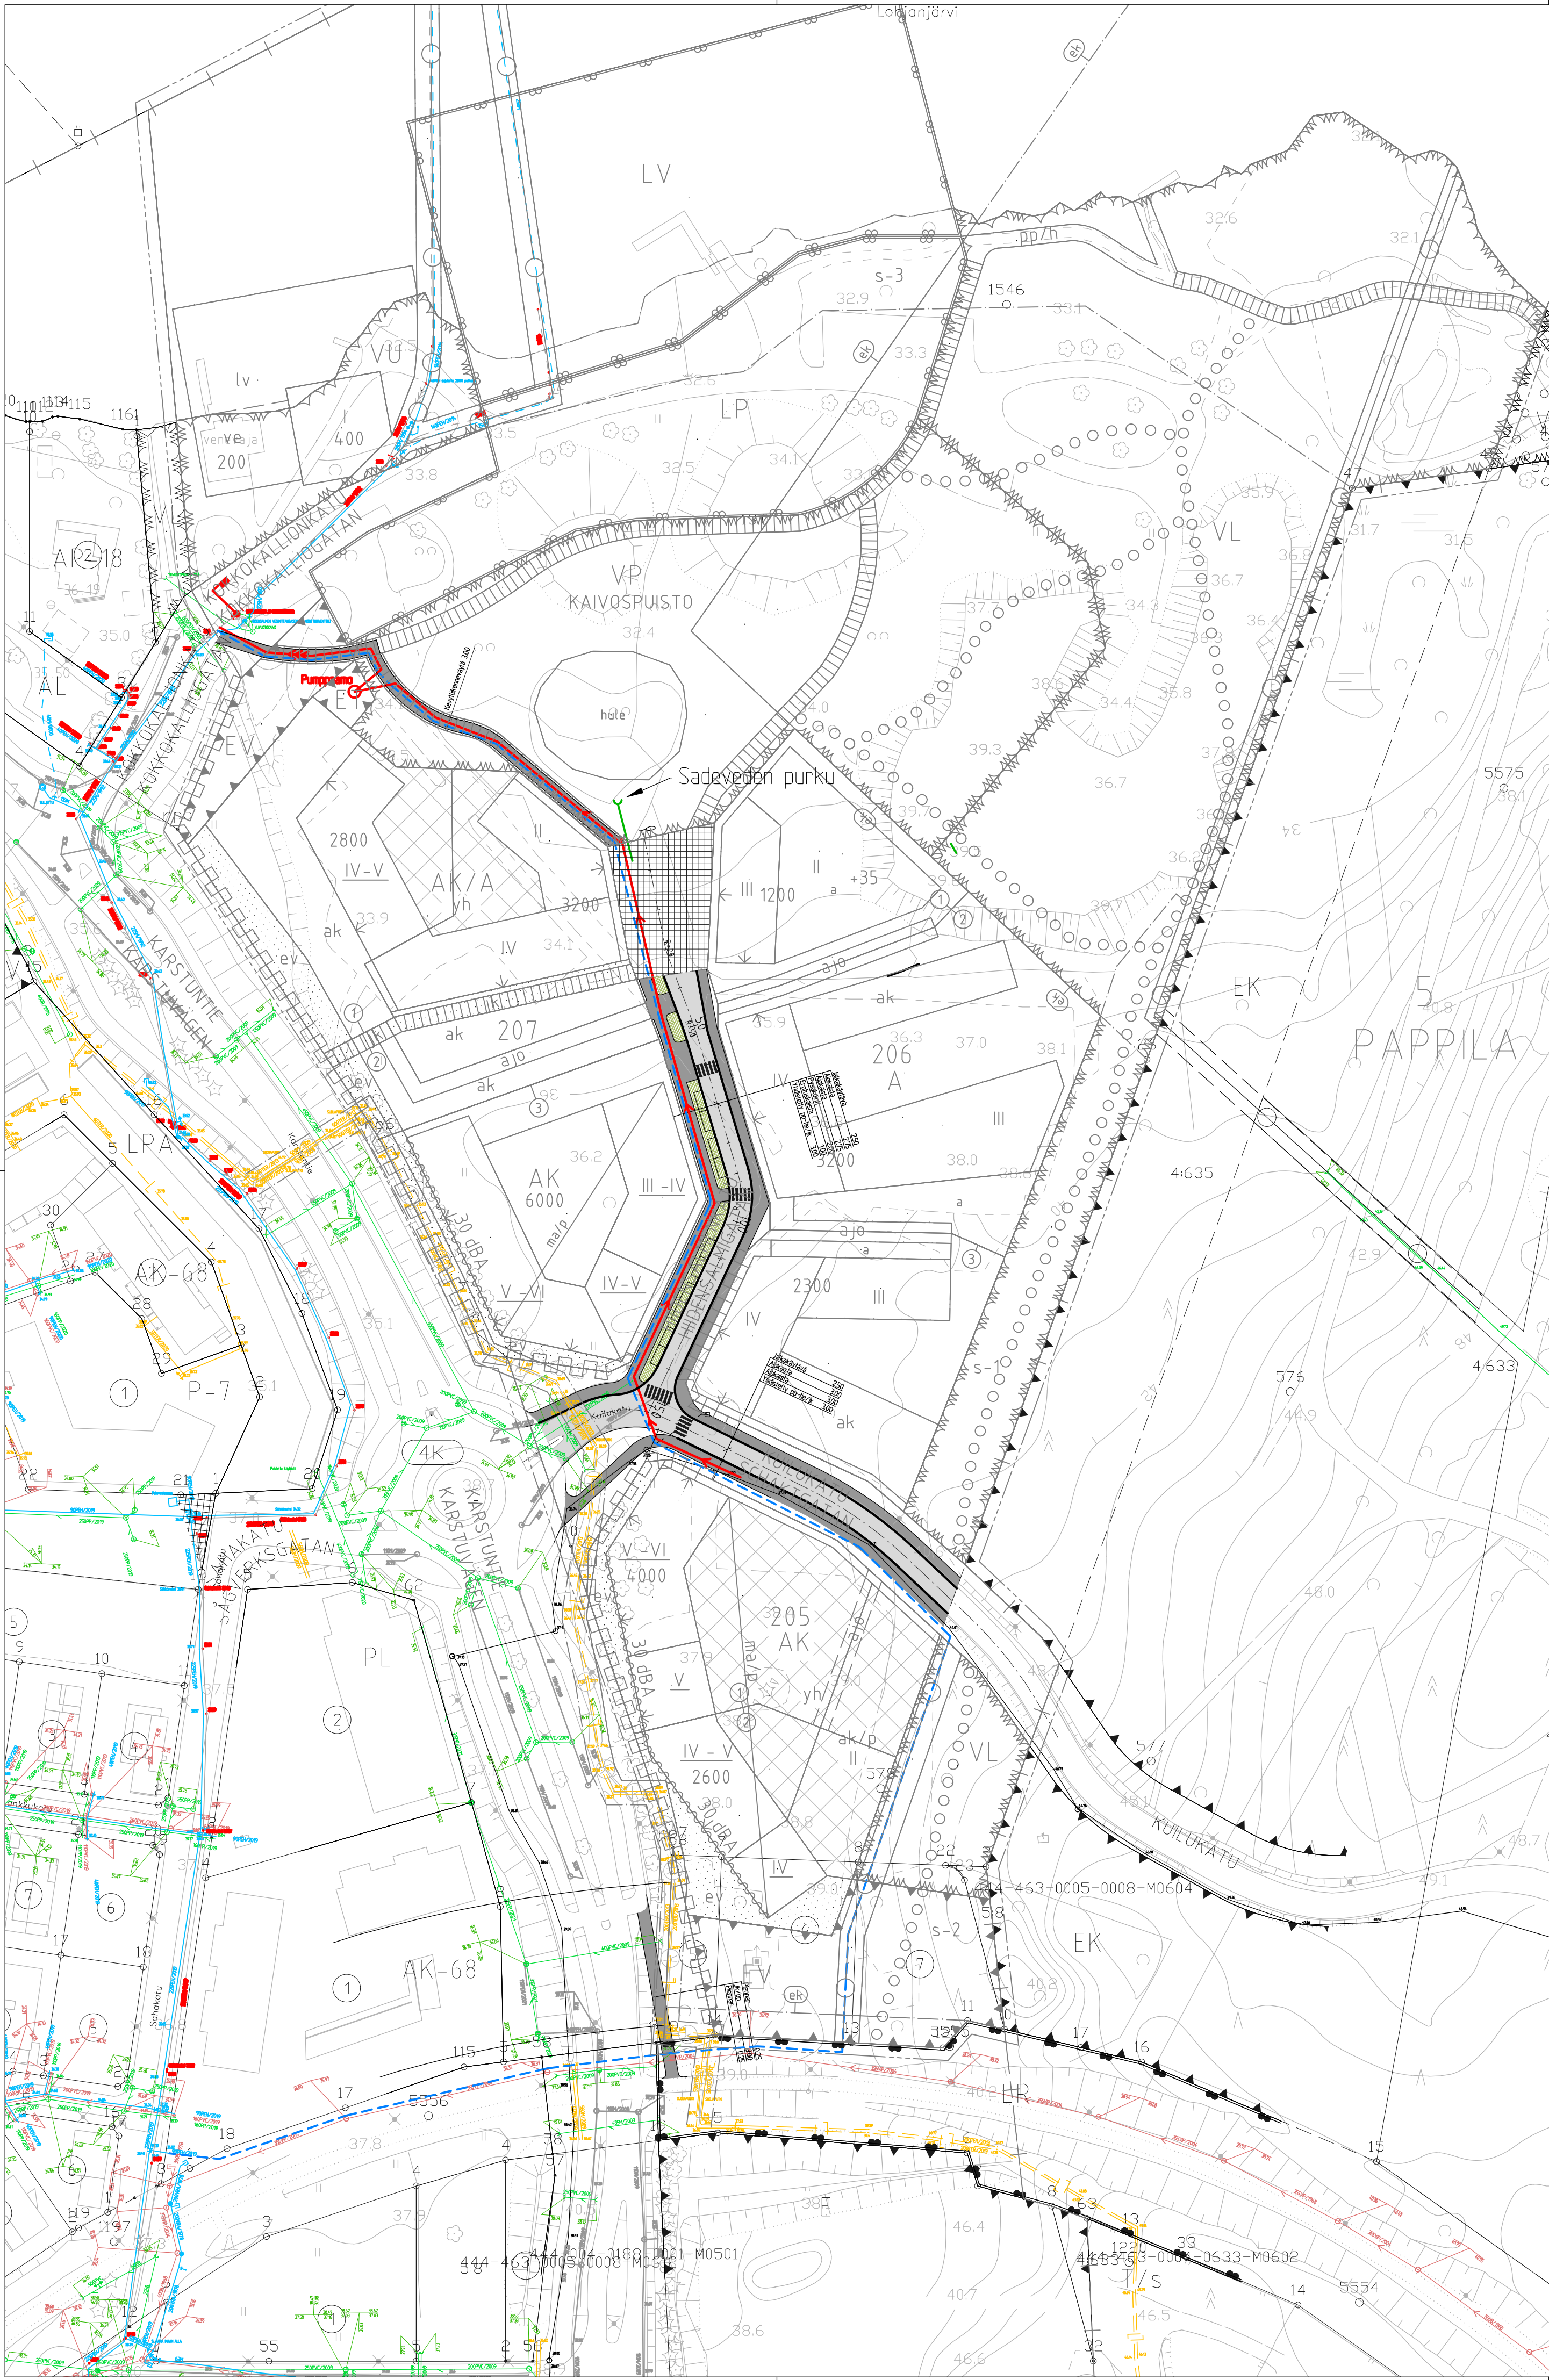


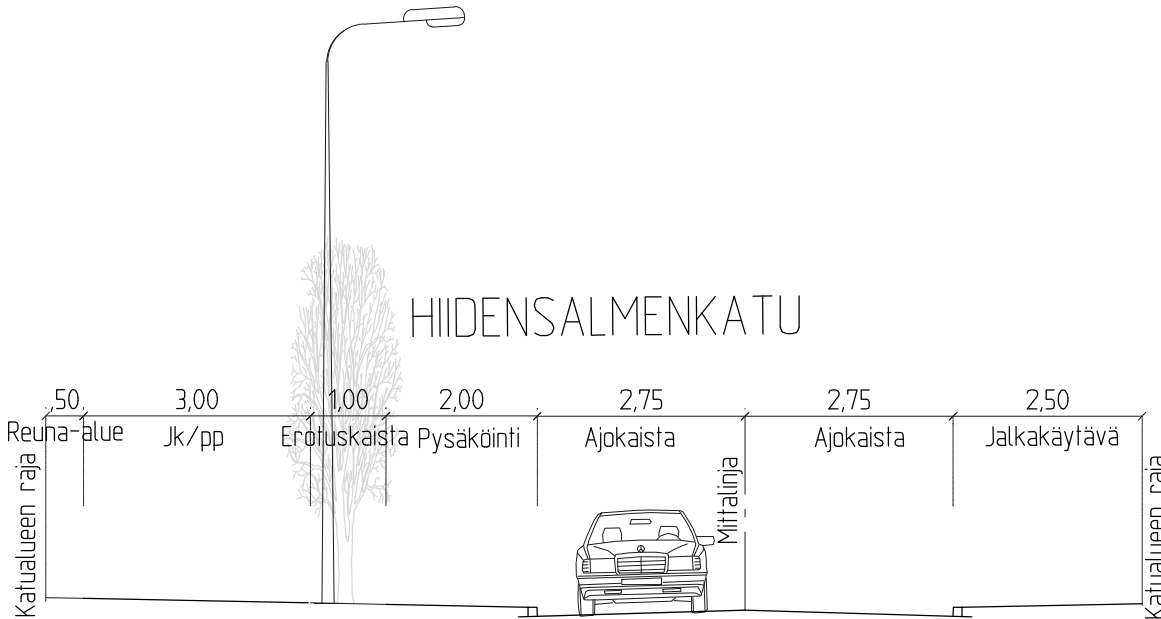

Hiidensalmenkatu

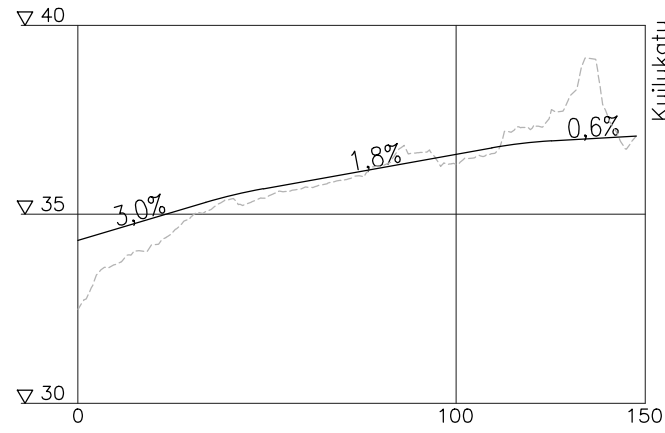

TUNNUS		MUUTOS	PÄIVÄMÄÄRÄ		PIIRT.	SUUNN.	TARK.				
Sijainti			Koordinatit ja korkeusjärjestelmä				ETRS-GK24/N2000				
Hidensalmi			PIIRUSTUKSEN SISÄLTÖ								
RAKENNUSKOHTEN NIMI JA Osoite			Asemapiirustus1:1000								
HIIDENSALMEN KAAVA-ALUE			Pituusleikkaus1:2000/1:200								
Kunnallistekninen esisuunnitelma			Tyypipokileikkaus1:100								
TAL.T.		PVM	29.11.2023	PIIRT.	MKU	SUUN.	ALA	TYÖ N:O	PIIR.	N:O	
		SUUN.	MKU	HYV.							
		LOHJAN KAUPUNKI									
		Tekninen toimi									
		Kaupunkitekniikka									