



LEIKKAUS A-A 1:1000/1:100

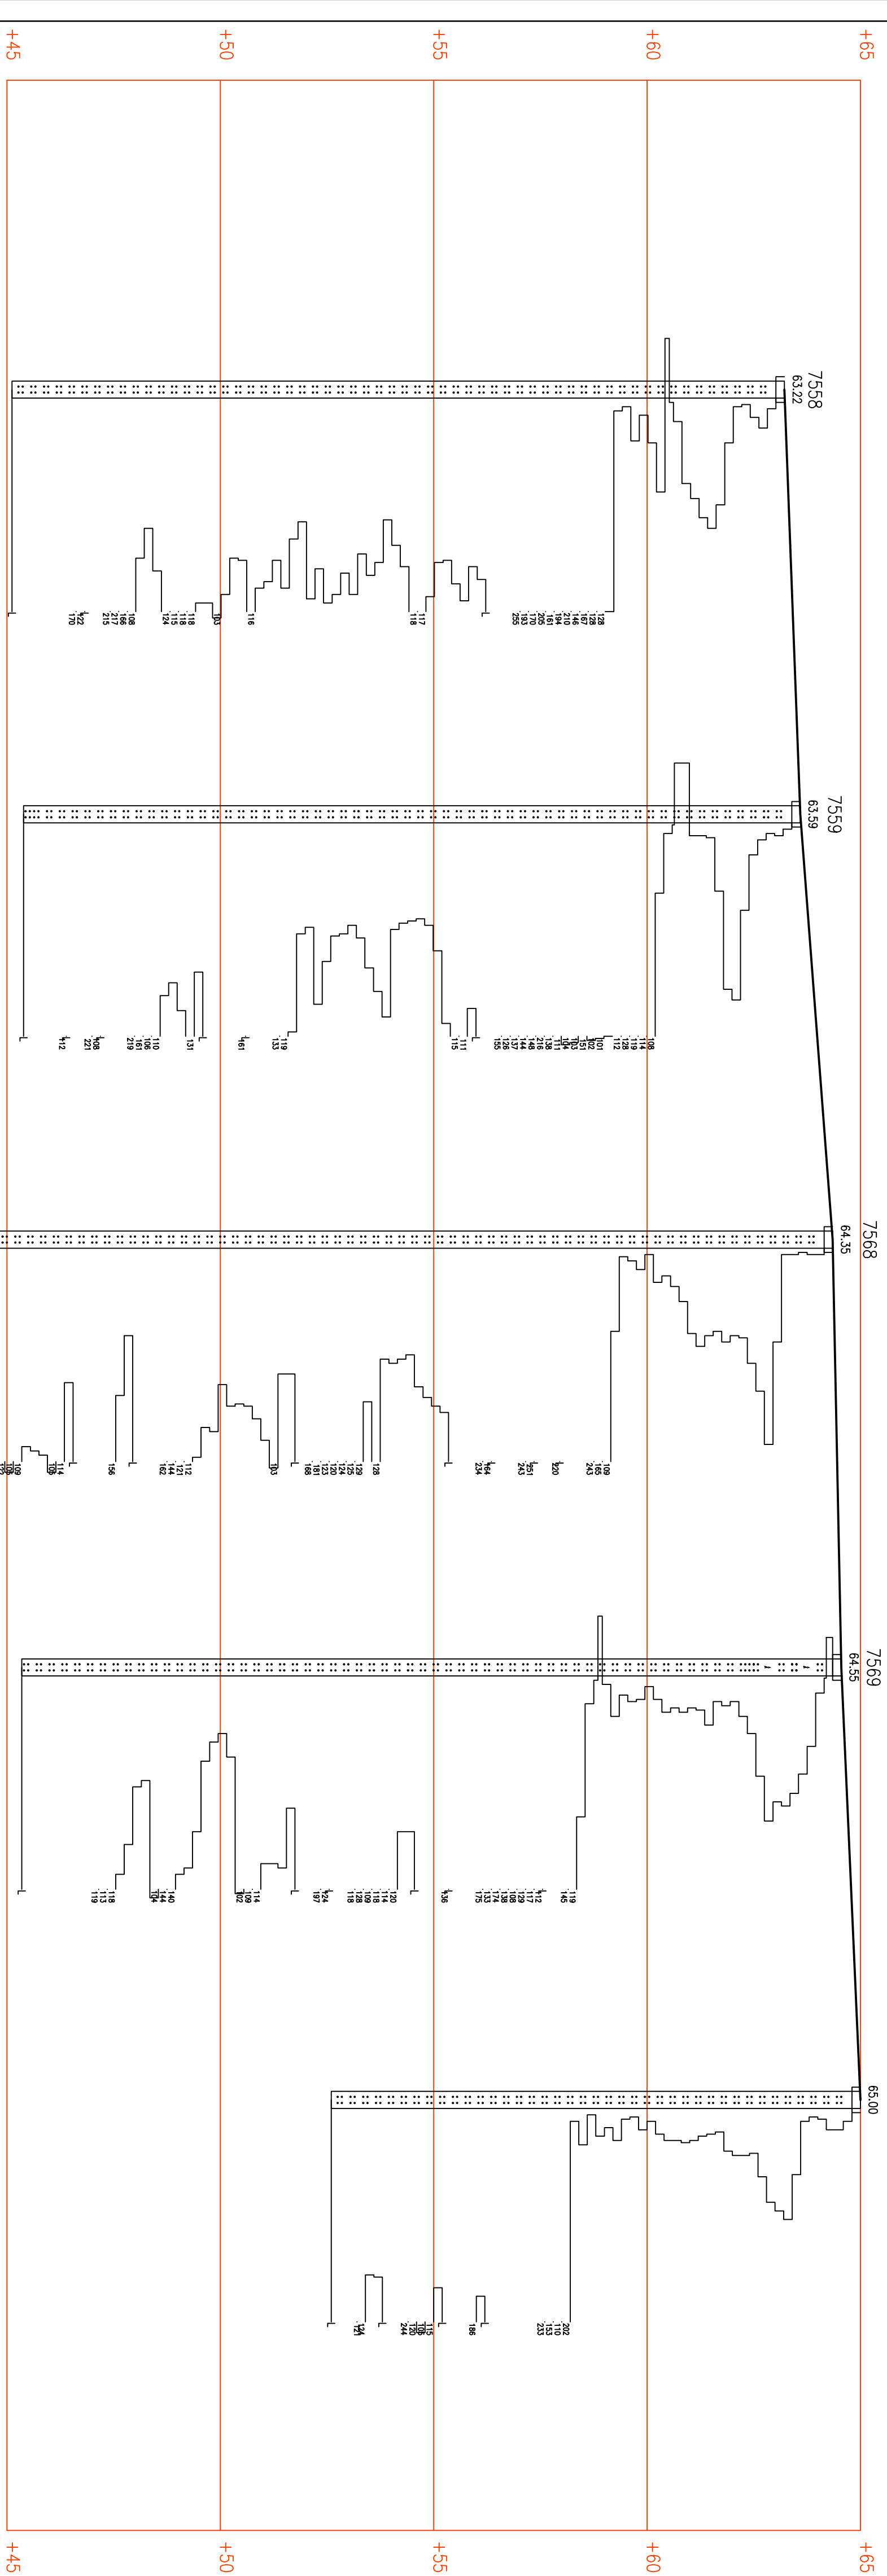

LEIKKAUS B-B 1:1000/1:100

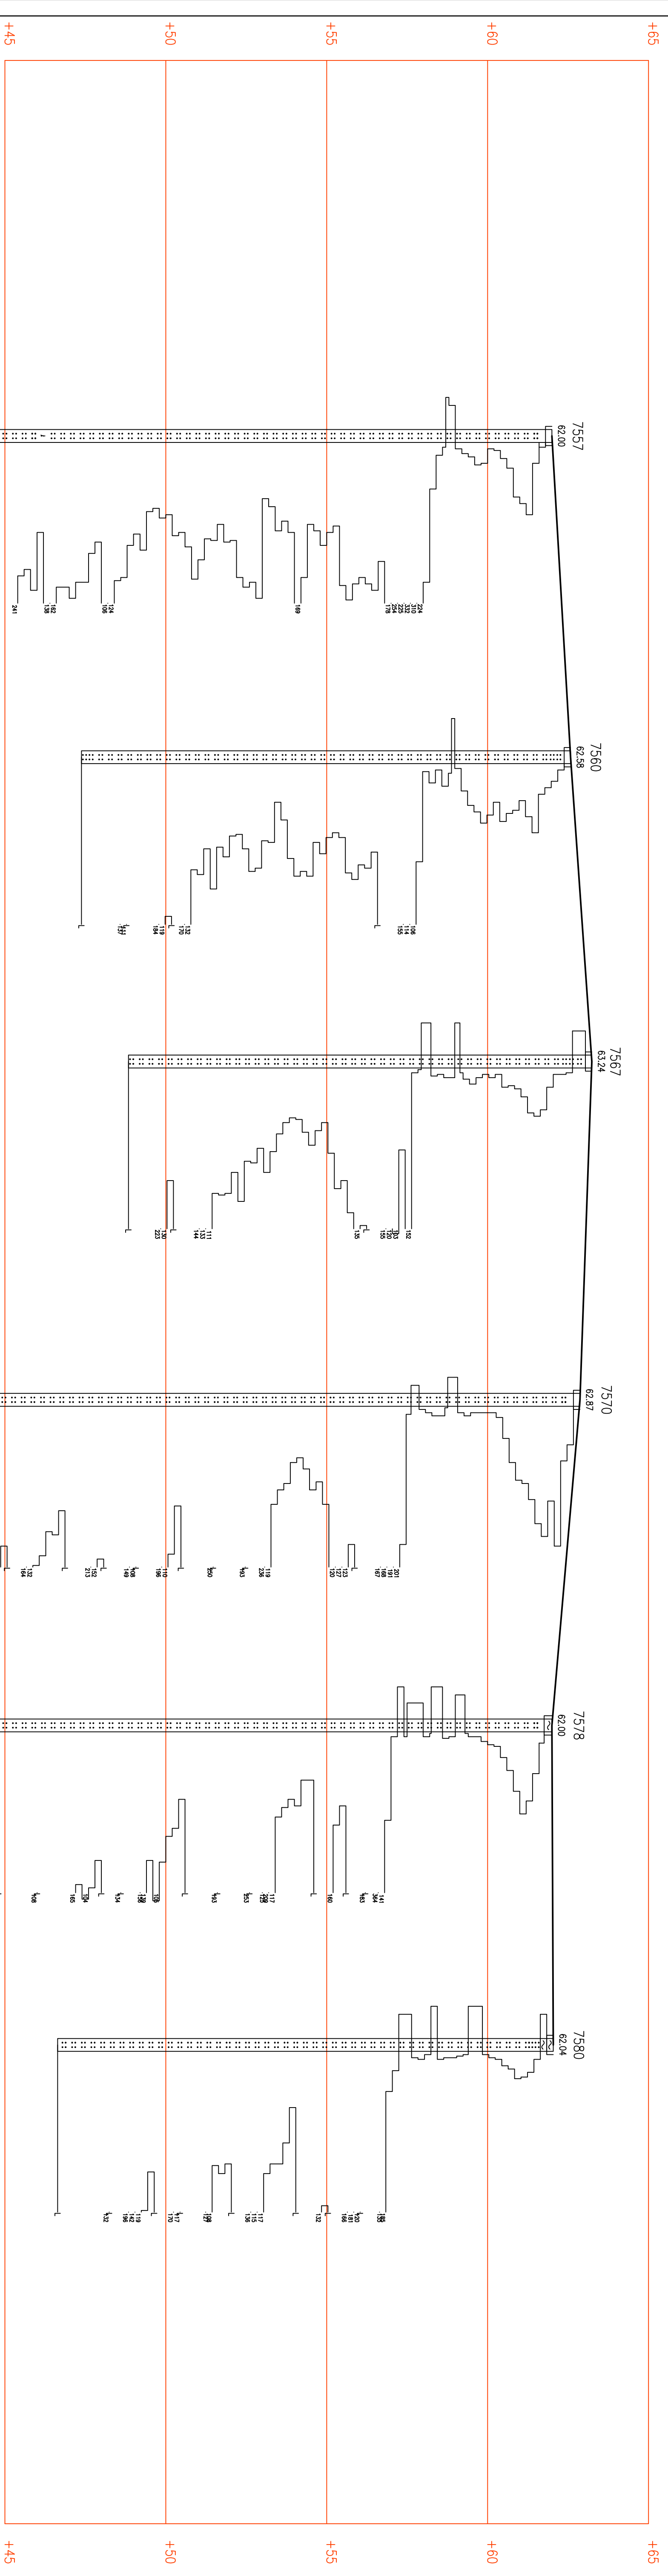

KOORDINAATIO / 7.104	VEIKKUNNANUMERI / 7.104	PIKKELOITUS
PROJEKTIN NIMI	PROJEKTIN OSAUS	PROJEKTIN TILAAJA
GUNNARILAN ALUEUTUKIMUS	POHJATUTKIMUS	POHJATUTKIMUS
SOITIN KÄYTTÖKÄYTTÖ	POHJATUTKIMUS	POHJATUTKIMUS
09000 LOHJA	POHJATUTKIMUS	POHJATUTKIMUS
	PIIKKUKATU 2	PIIKKUKATU 2
	33310 TAMPERE	33310 TAMPERE
	P (03)2787222	P (03)2787222
	suunnitelu@geopalveilu.fi	suunnitelu@geopalveilu.fi
	www.geopalveilu.fi	www.geopalveilu.fi
YHTIÖN NIMI	YHTIÖN OSAUS	YHTIÖN TILAAJA
GEOPALVEILU OY	10073	10073
		002
YHTIÖN OSAUS	YHTIÖN TILAAJA	YHTIÖN TILAAJA
28.05.2010	28.05.2010	28.05.2010

YHTIÖN NIMI	YHTIÖN OSAUS	YHTIÖN TILAAJA
GEOPALVEILU OY	10073	10073
		003
YHTIÖN OSAUS	YHTIÖN TILAAJA	YHTIÖN TILAAJA
28.05.2010	28.05.2010	28.05.2010