



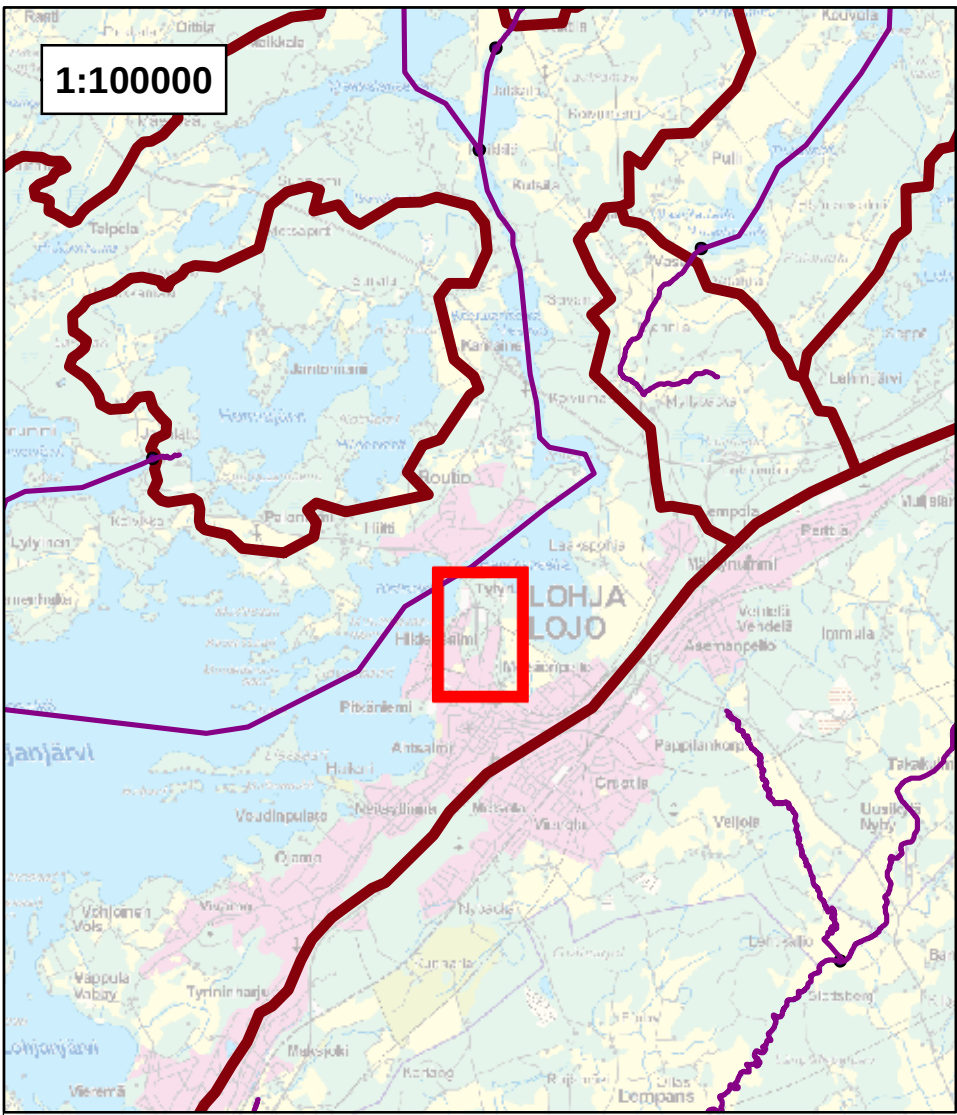

Merkinnät

- Suunnittelualue
- Sivuvedenjakaja
- Osavaluma-alue
- Valumareitit
- Sadevesiviemäri
- Rumpu
- Avo-oja
- Virtausreitti
- Pienvaluma-alueen purkupiste
- Virtaussuunta

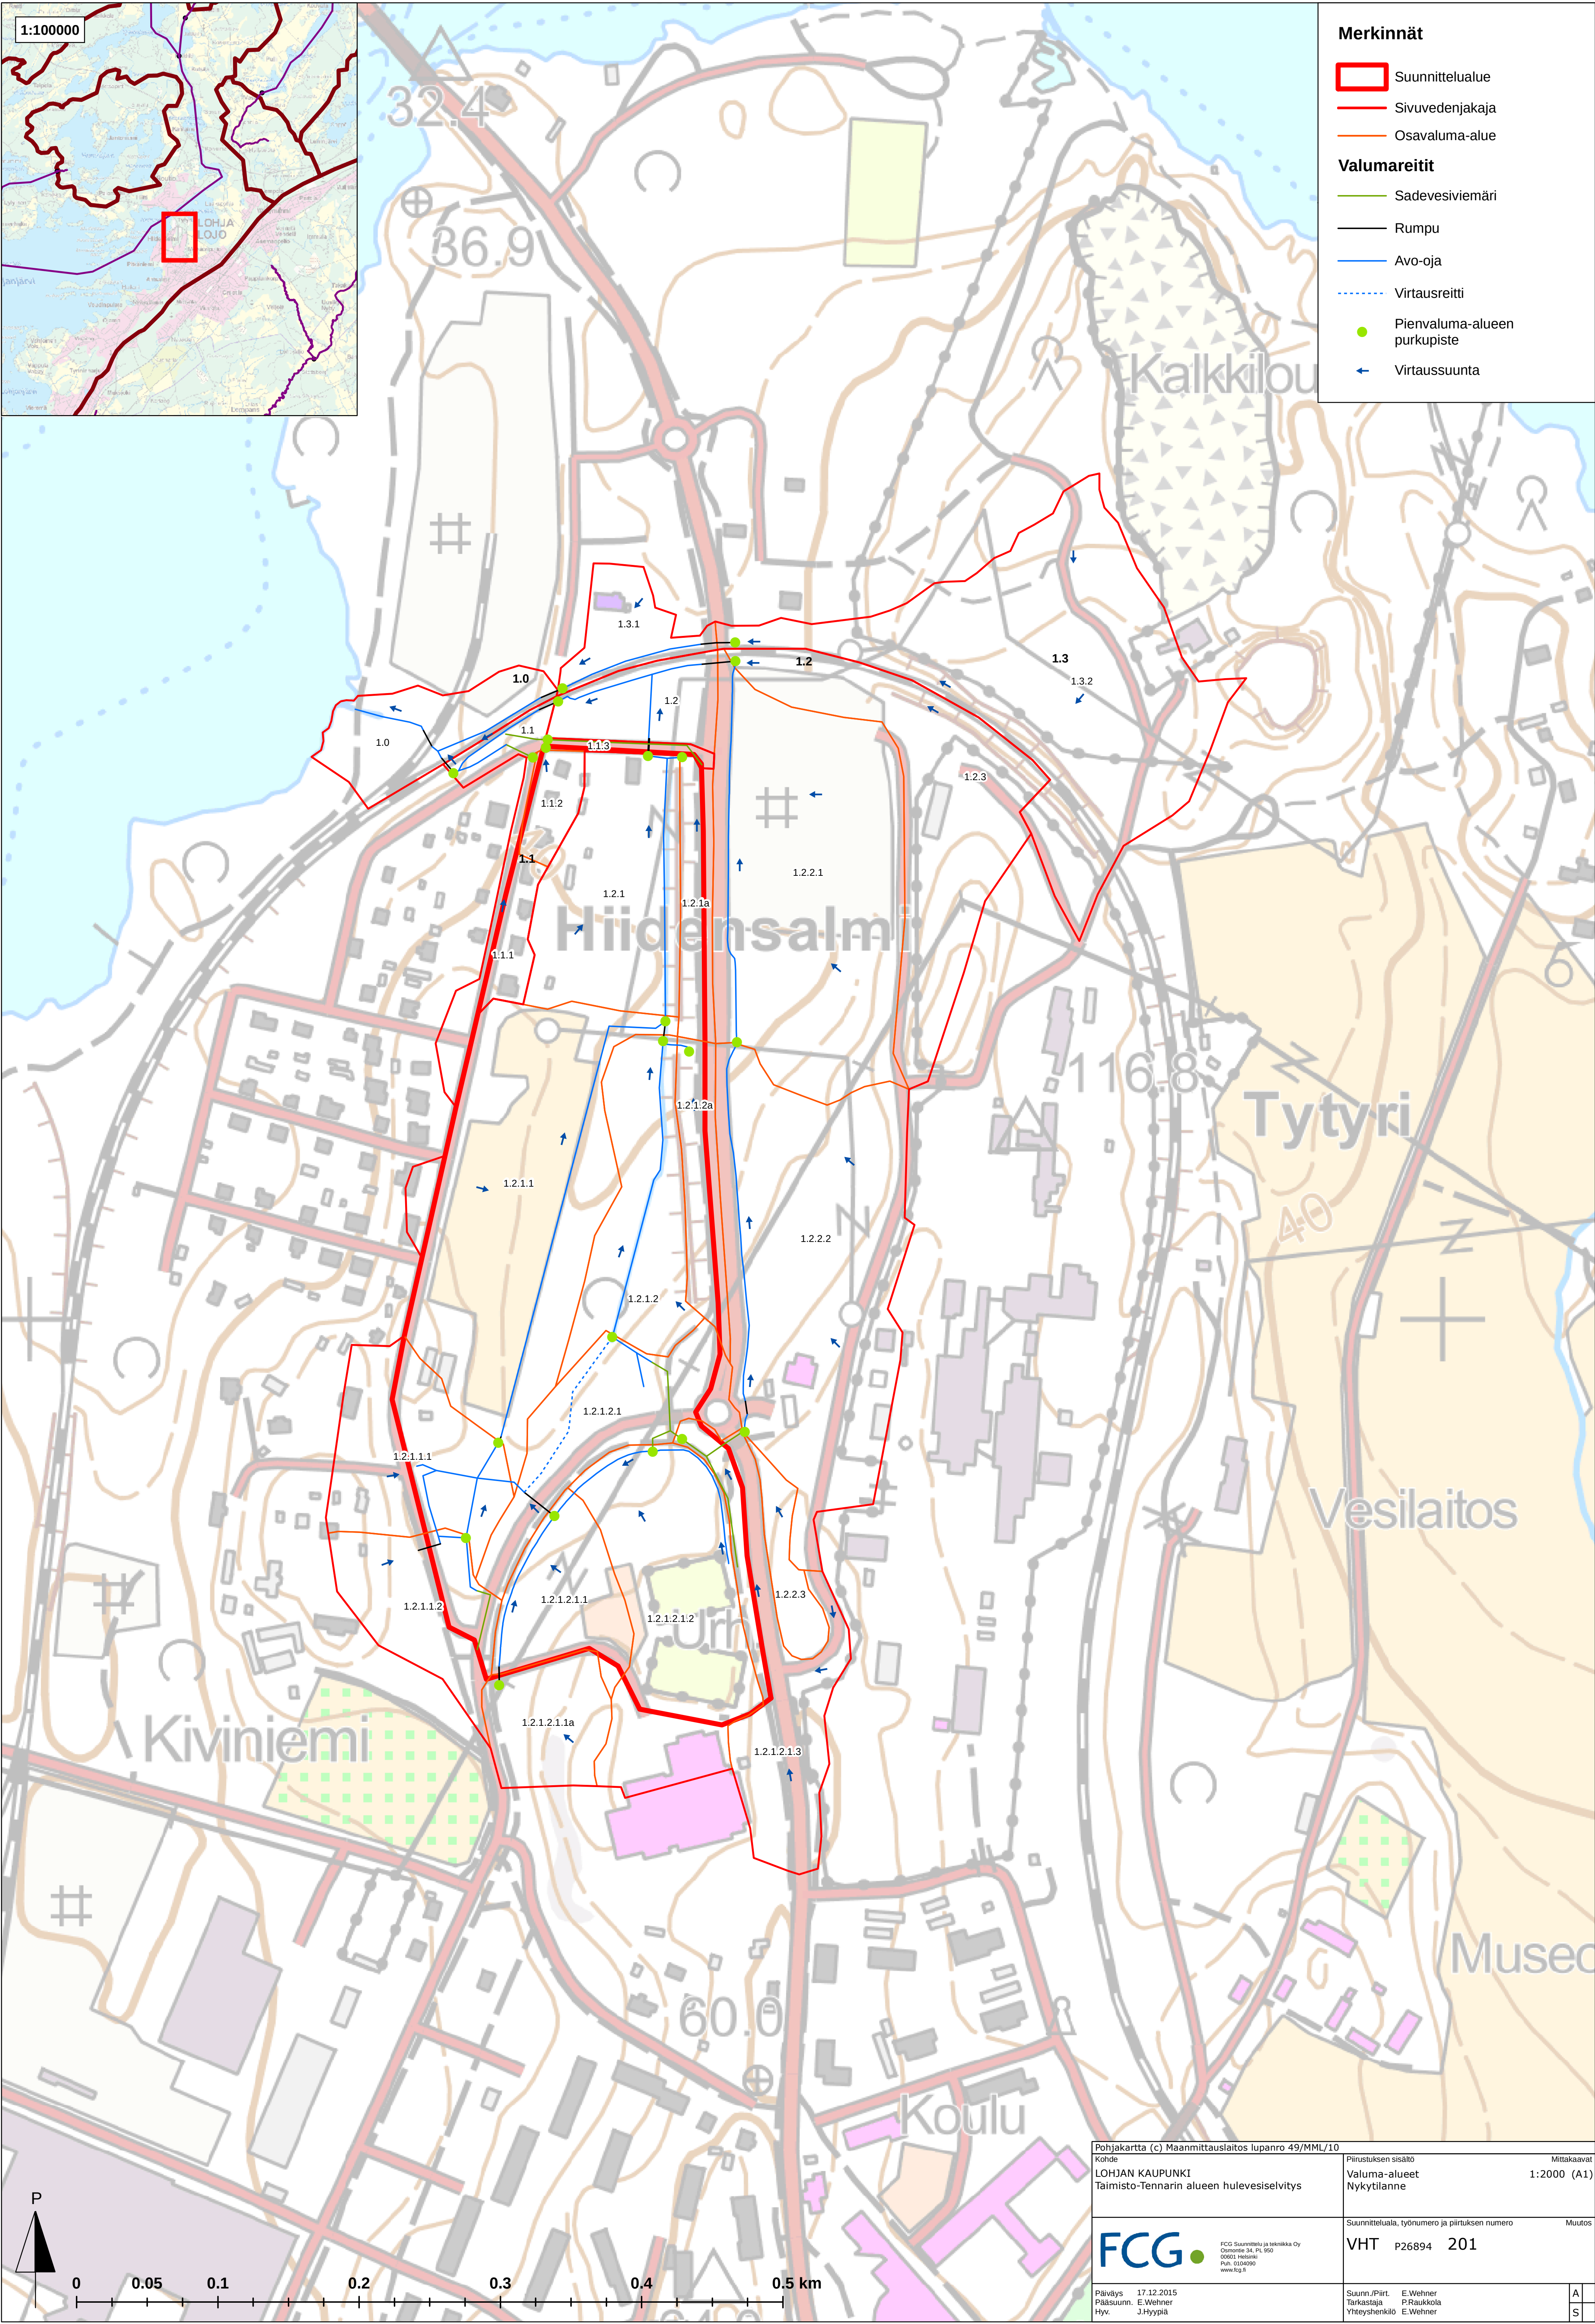

0 0.05 0.1 0.2 0.3 0.4 0.5 km

Pohjakartta (c) Maanmittauslaitos lupanro 49/MML/10

Kohde
LOHJAN KAUPUNKI
Taimisto-Tennarin alueen hulevesiselvitys

Piirustuksen sisältö
Valuma-alueet
Nykytilanne

Mittakaavat
1:2000 (A1)

FCG

FCG Suunnittelu ja tekniikka Oy
Osasto 34, PL 950
00050 Helsinki
Puh. 0104090
www.fcgroup.fi

Suunnitteluala, työnnumero ja piirustuksen numero
VHT P26894 201

Muutos

Päiväys
Pääsuunn.
Hyv.

17.12.2015
E. Wehner
J. Hyypä

Suunn./Piirt.
Tarkastaja
Yhteyshenkilö

E. Wehner
P. Raukkola
E. Wehner

A
S