
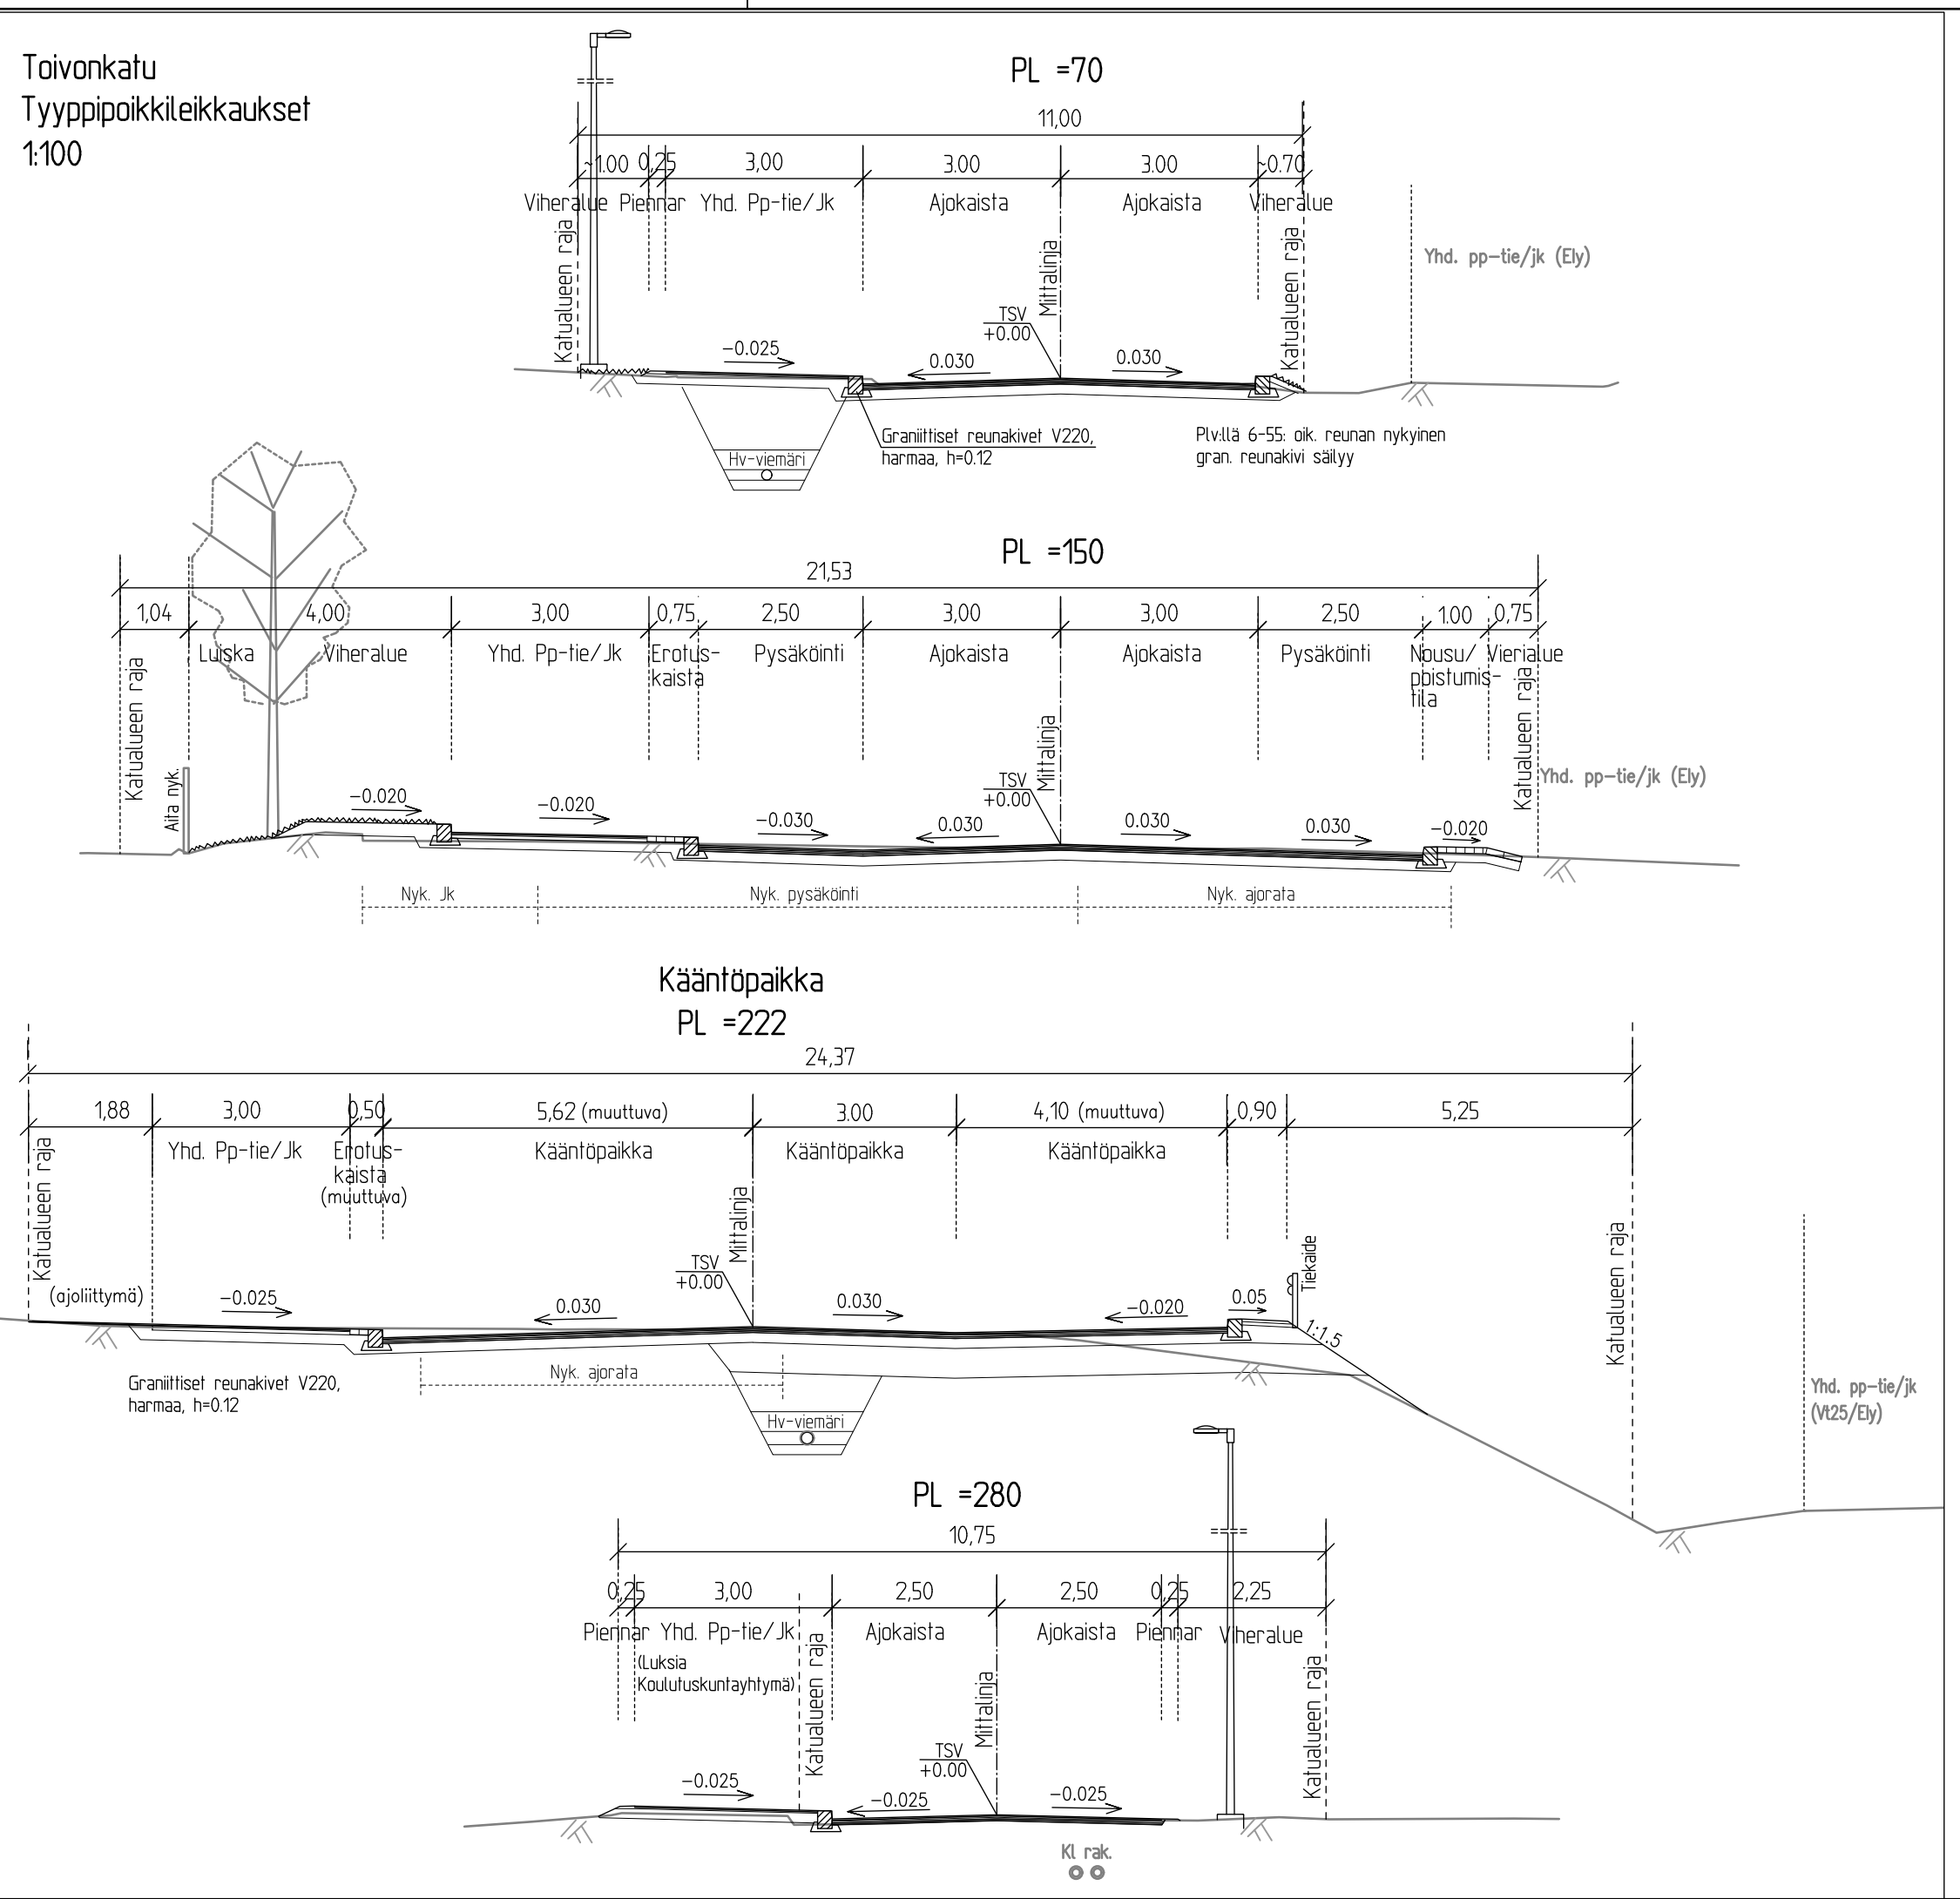


M:\Kunnallisteknikka\Suunnitelmat\ANTTILA_2022_11_Toiwonkatu_Luksia\DWG\Toiwonkatu_2022.dwg

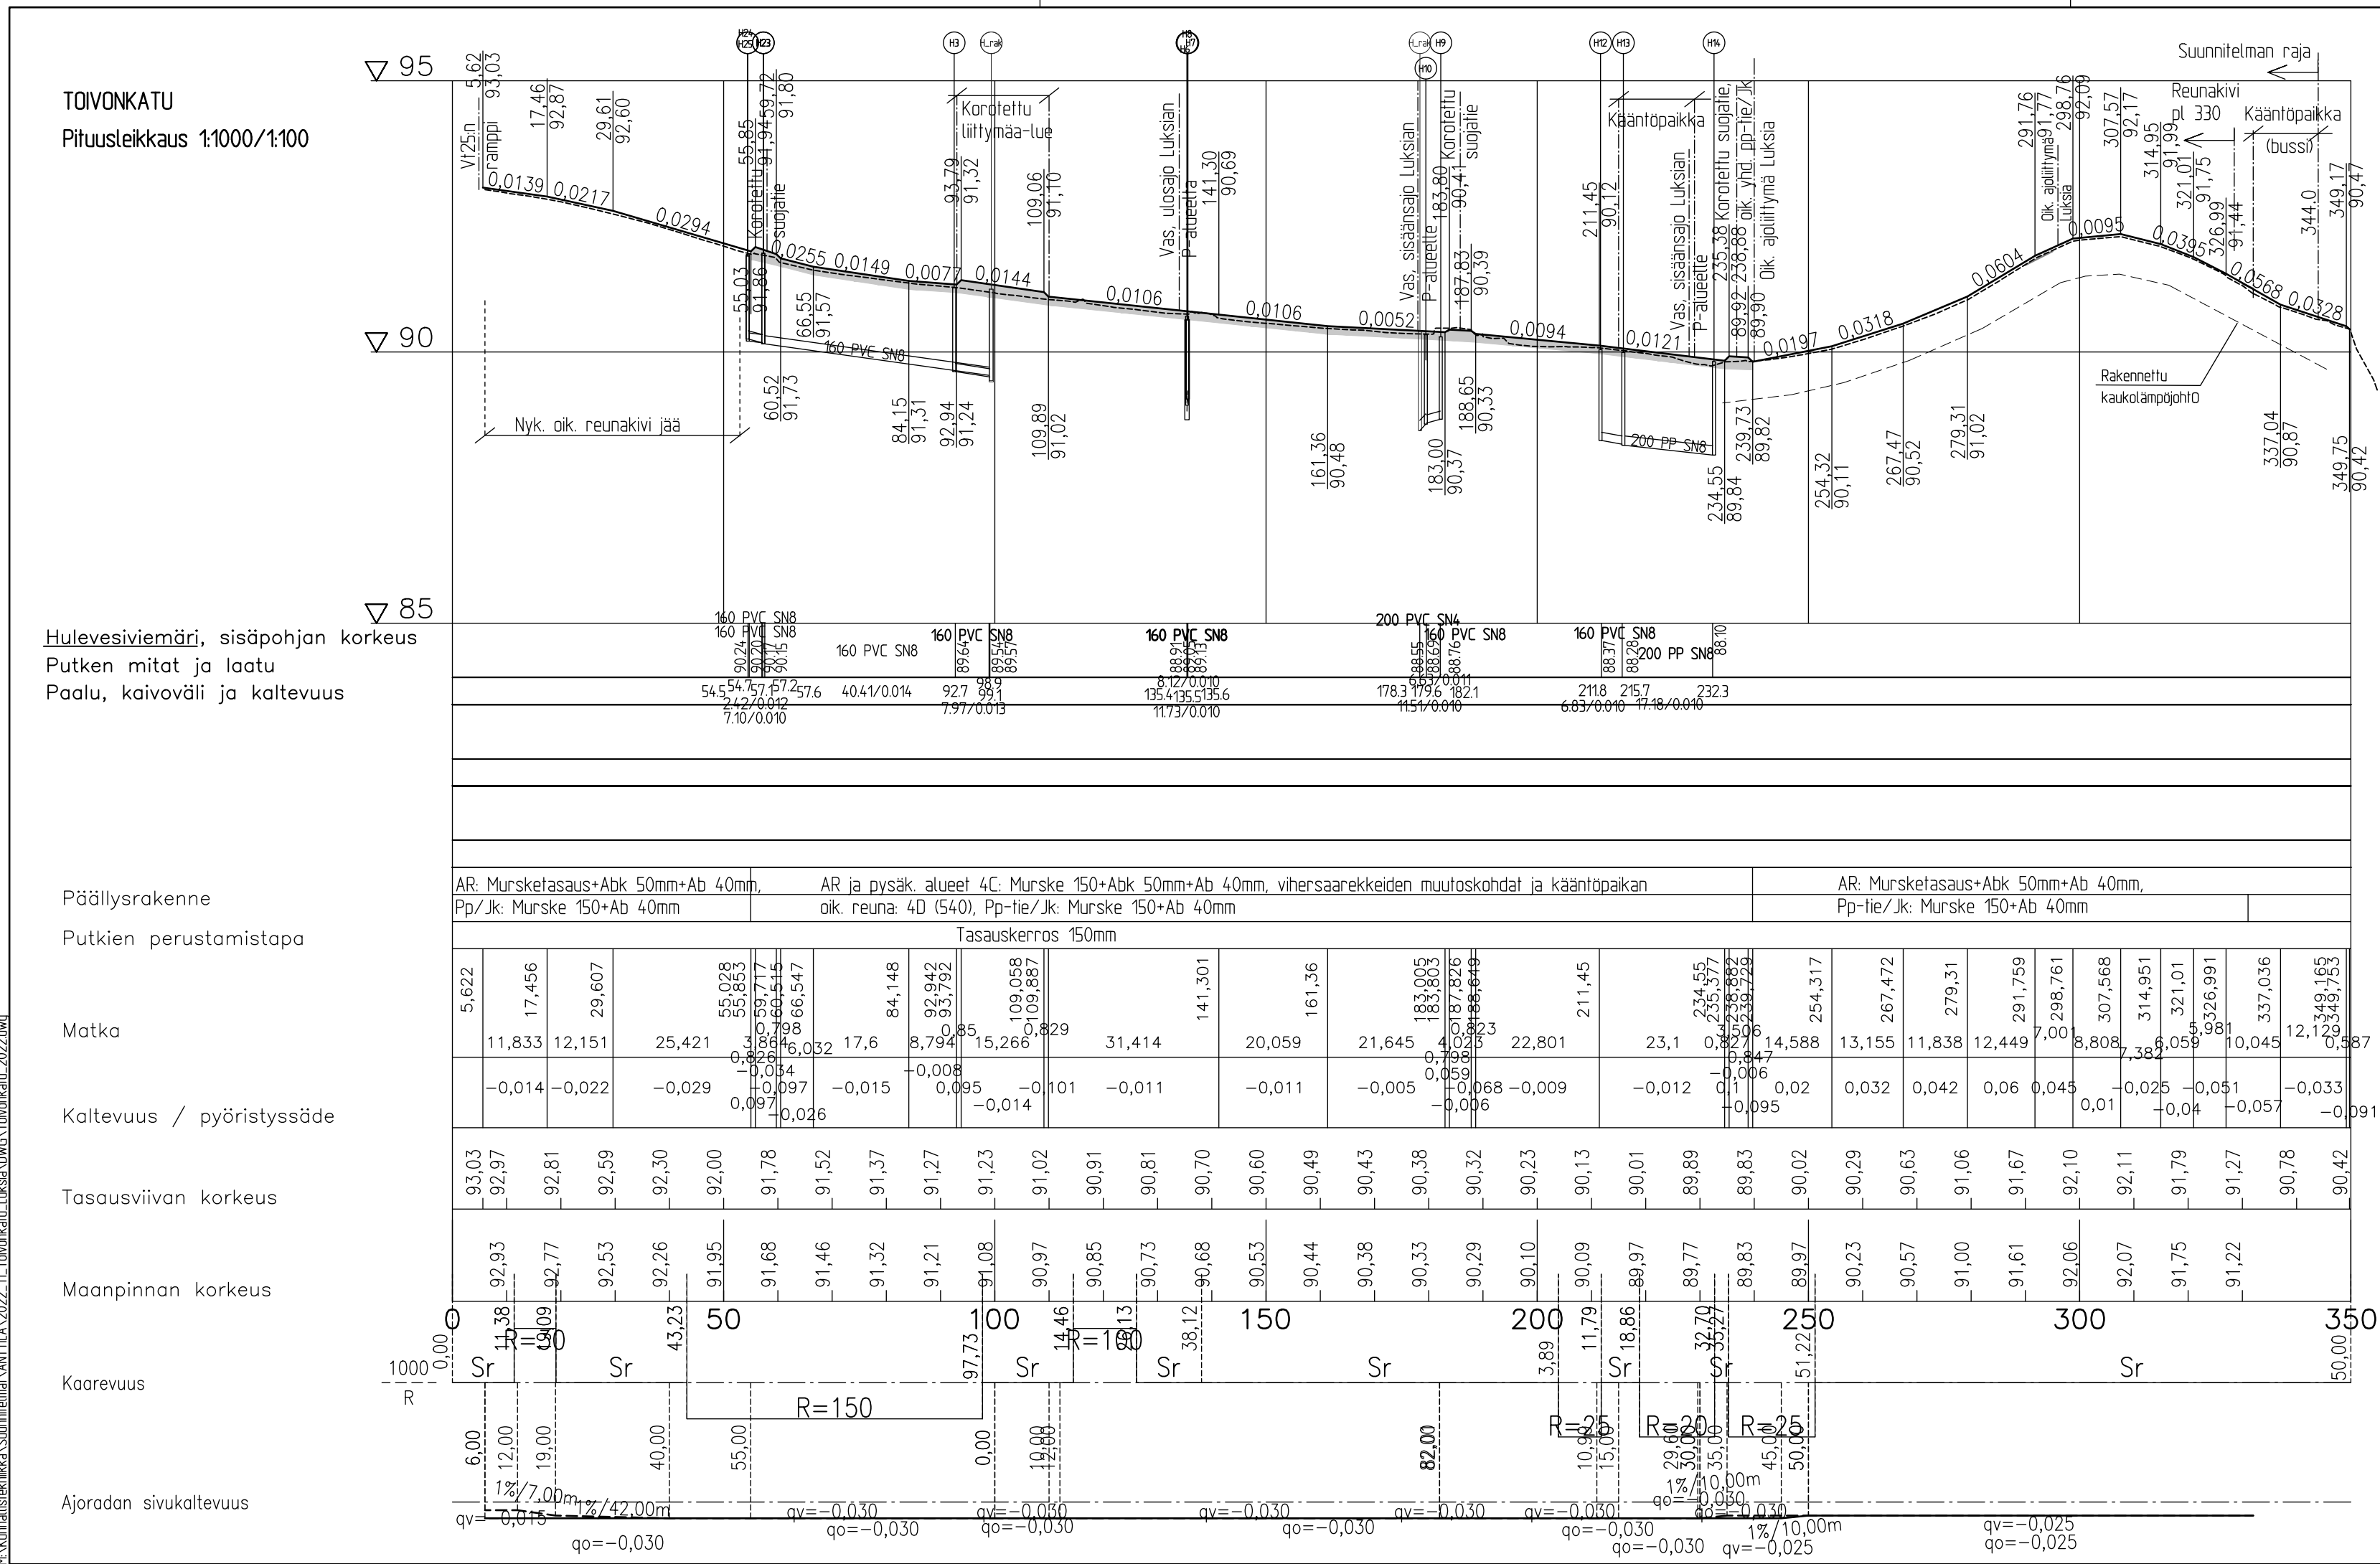

Koordinaatti- ja korkeusjärjestelmä ETRS-GK24/N60

TUNNUS	MUUTOS	PAIVAMAARA	PIIRT.	SUUNN.	TARK.
SUJAINTI					
Anttila 1					
RAKENNUSKOHTEN NIMI JA OSOITE	Piiiruksen sisälto				
TOIVONKATU	Pituus- ja tyyppipoikkileikkaukset 1:1000/1:100				
TALT.	PVM.	31.2024	PIIRT.	SUUNN. ALA	TYÖ N:O
	SUUN.	ERa	HYV.		
LOHJAN KAUPUNKI			Ib-KATU-232-7		
Tekninen toimi, Kunnallistekniikka					
Suunnittelu ja rakennuttaminen					