


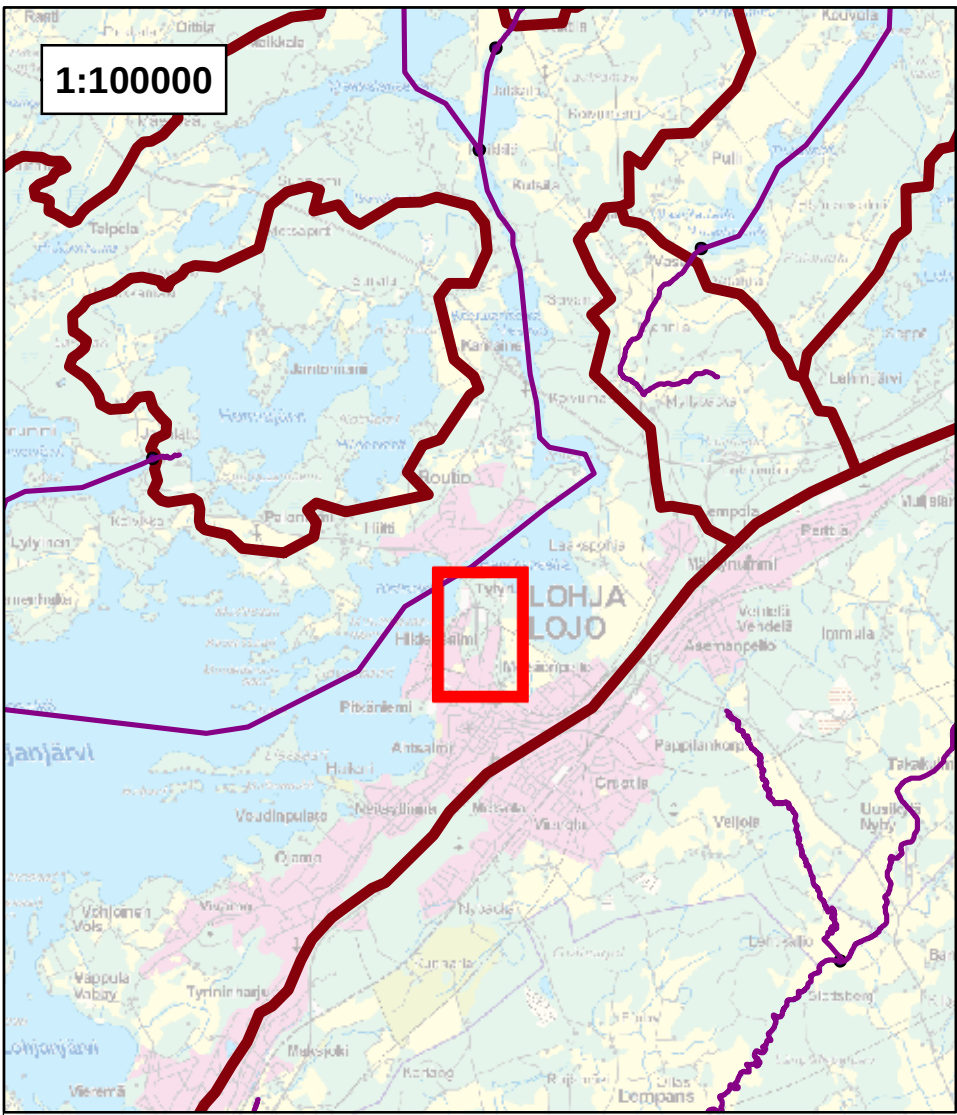

Merkinnät


- Suunnittelualue
- Sivuvedenkajaja
- Osavalmu-alue

Valumareitit

- Sadevesiviemäri
- Uusi sadevesiviemäri
- Rumpu
- Uusi rumpu
- Avo-oja
- Uusi avo-oja
- Kivetty painanne
- Pienvaluma-alueen purkupiste
- Virtaussuunta

Viivytystoimenpiteet

- Painanne / kosteikko

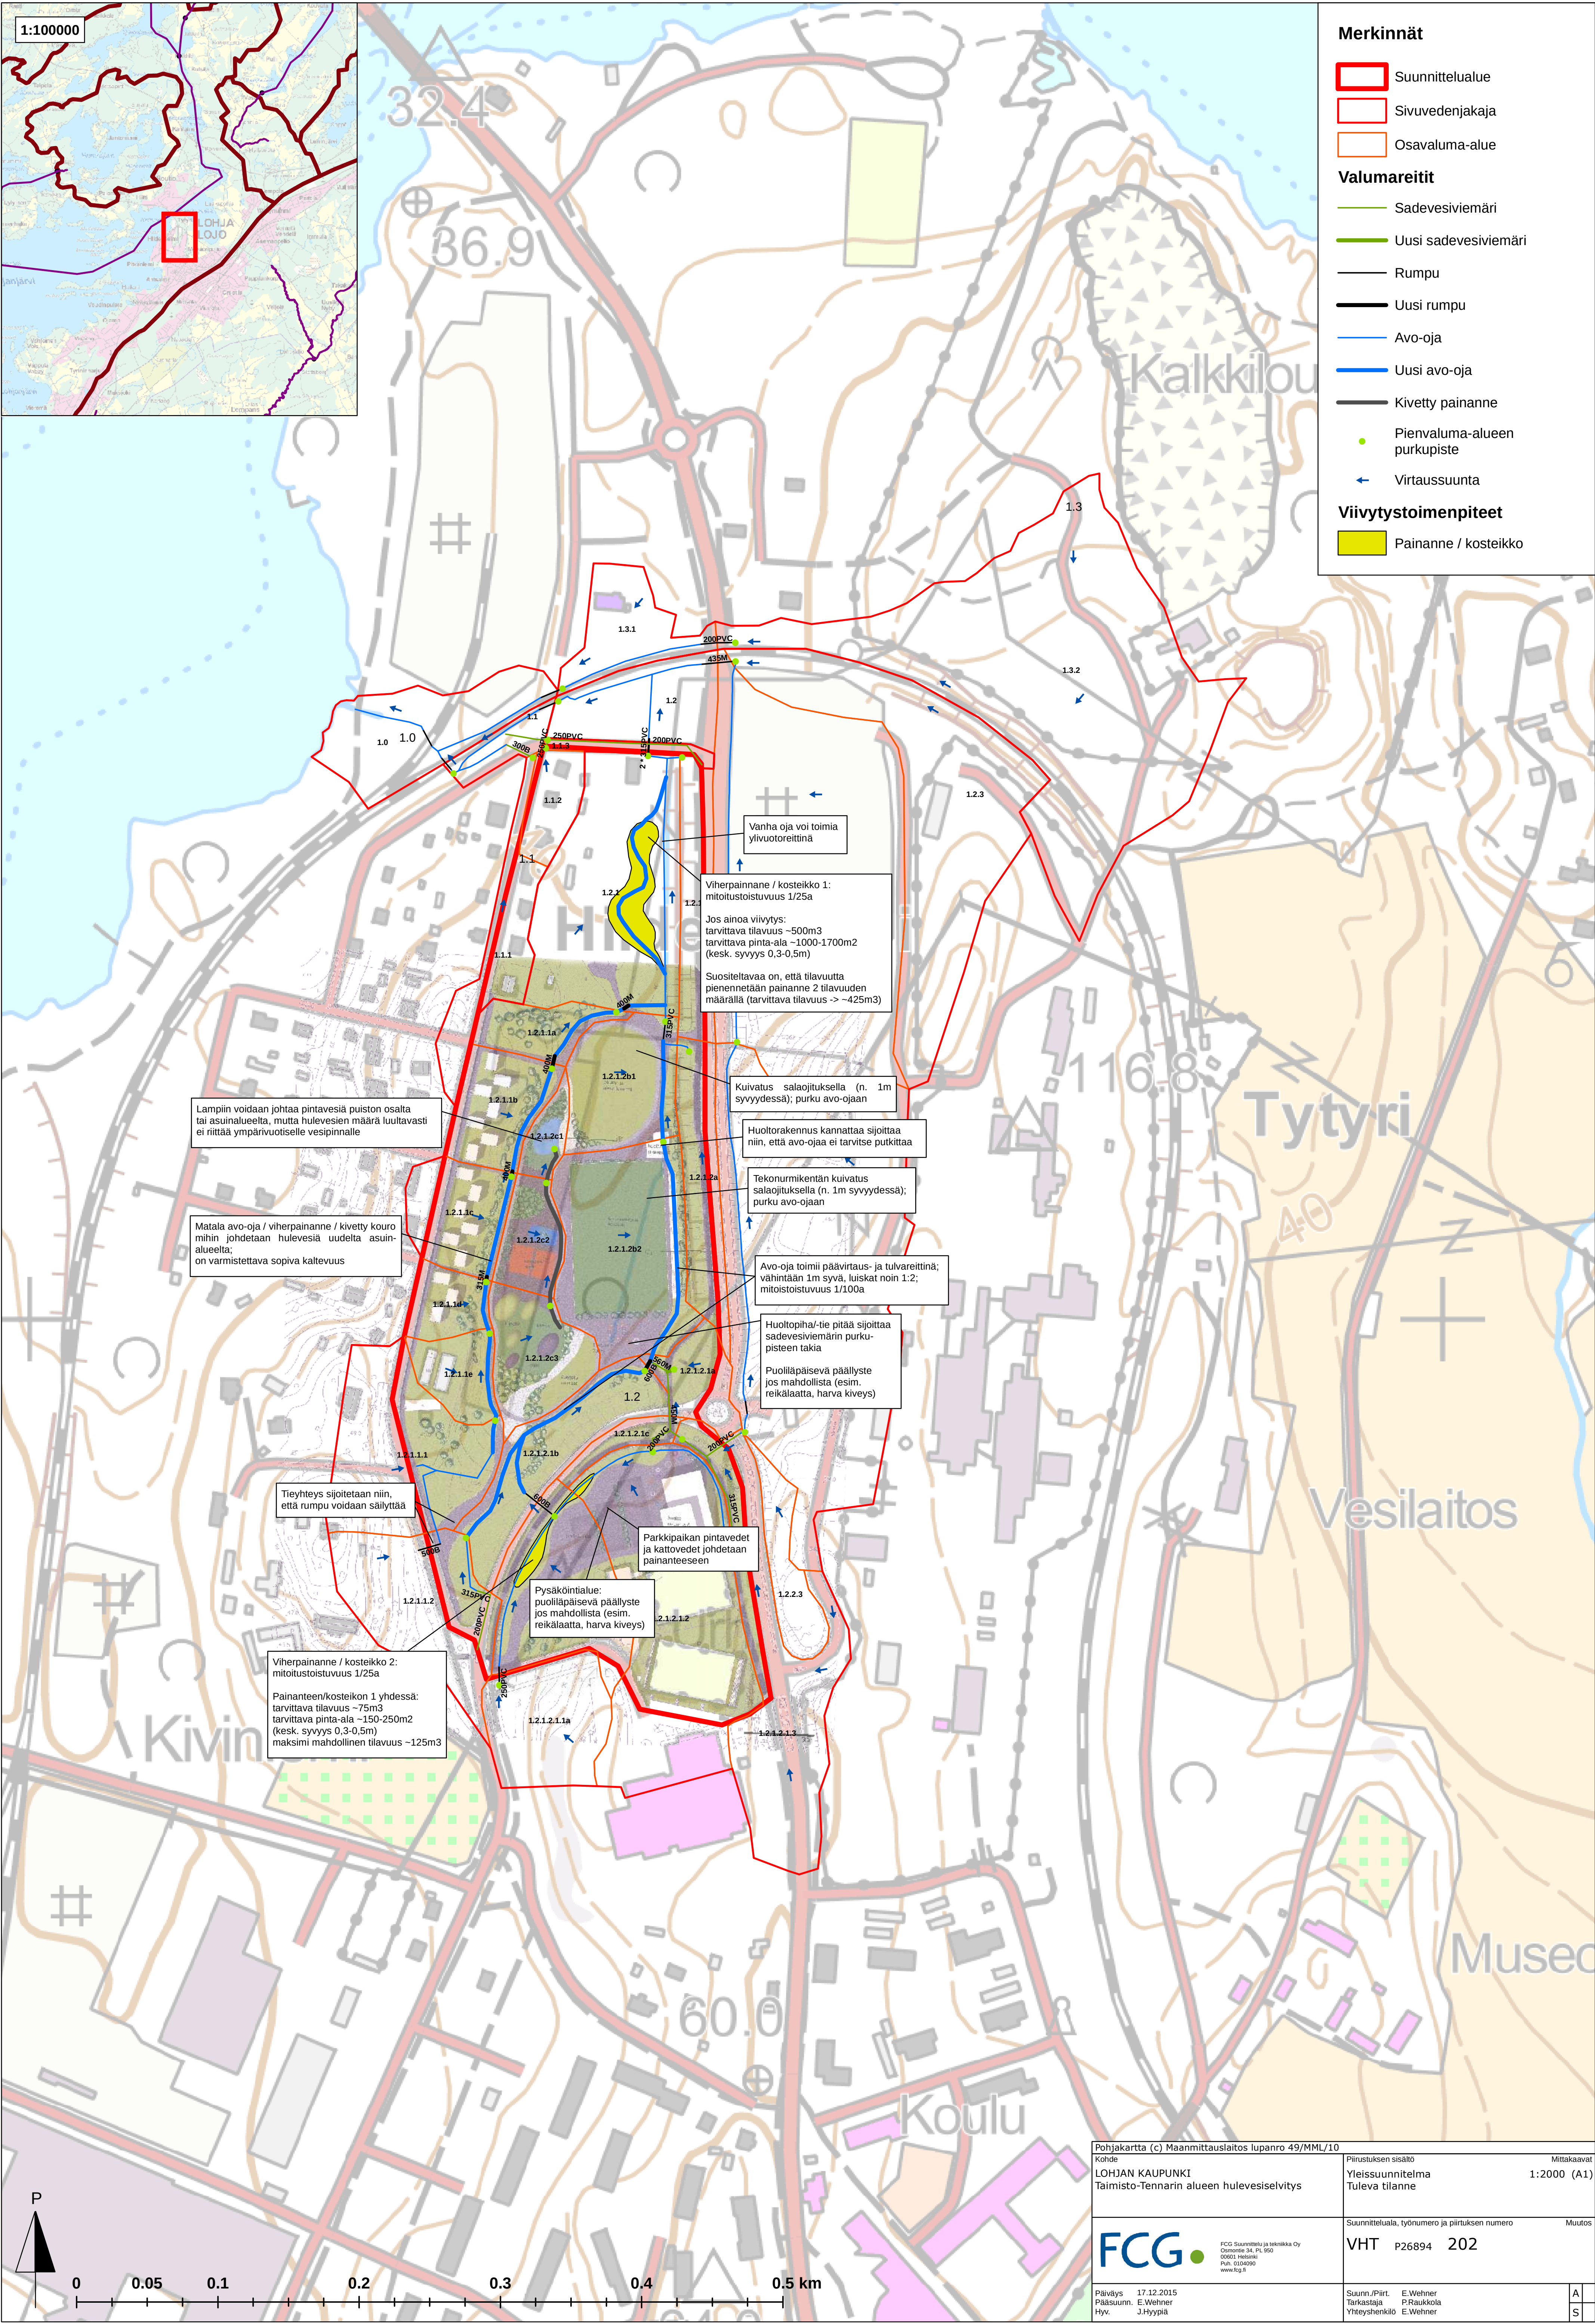

Pohjakartta (c) Maanmittauslaitos lupanro 49/MM/10

Kohde
LOHJAN KAUPUNKI
Taimisto-Tennarin alueen hulevesiselvitys

Piirustuksen sisältö
Yleissuunnitelma
Tuleva tilanne

Mittakaavat
1:2000 (A1)

FCG

FCG Suunnittelu ja tekniikka Oy
Osasto 34, PL 950
00050 Helsinki
Puh. 0104090
www.fcg.fi

Päiväys
Pääsuunn.
Hyv.

17.12.2015
E. Wehner
J. Hyypä

Suunn./Piirt.
Tarkastaja
Yhteyshenkilö

E. Wehner
P. Raukkola
E. Wehner

A
S