

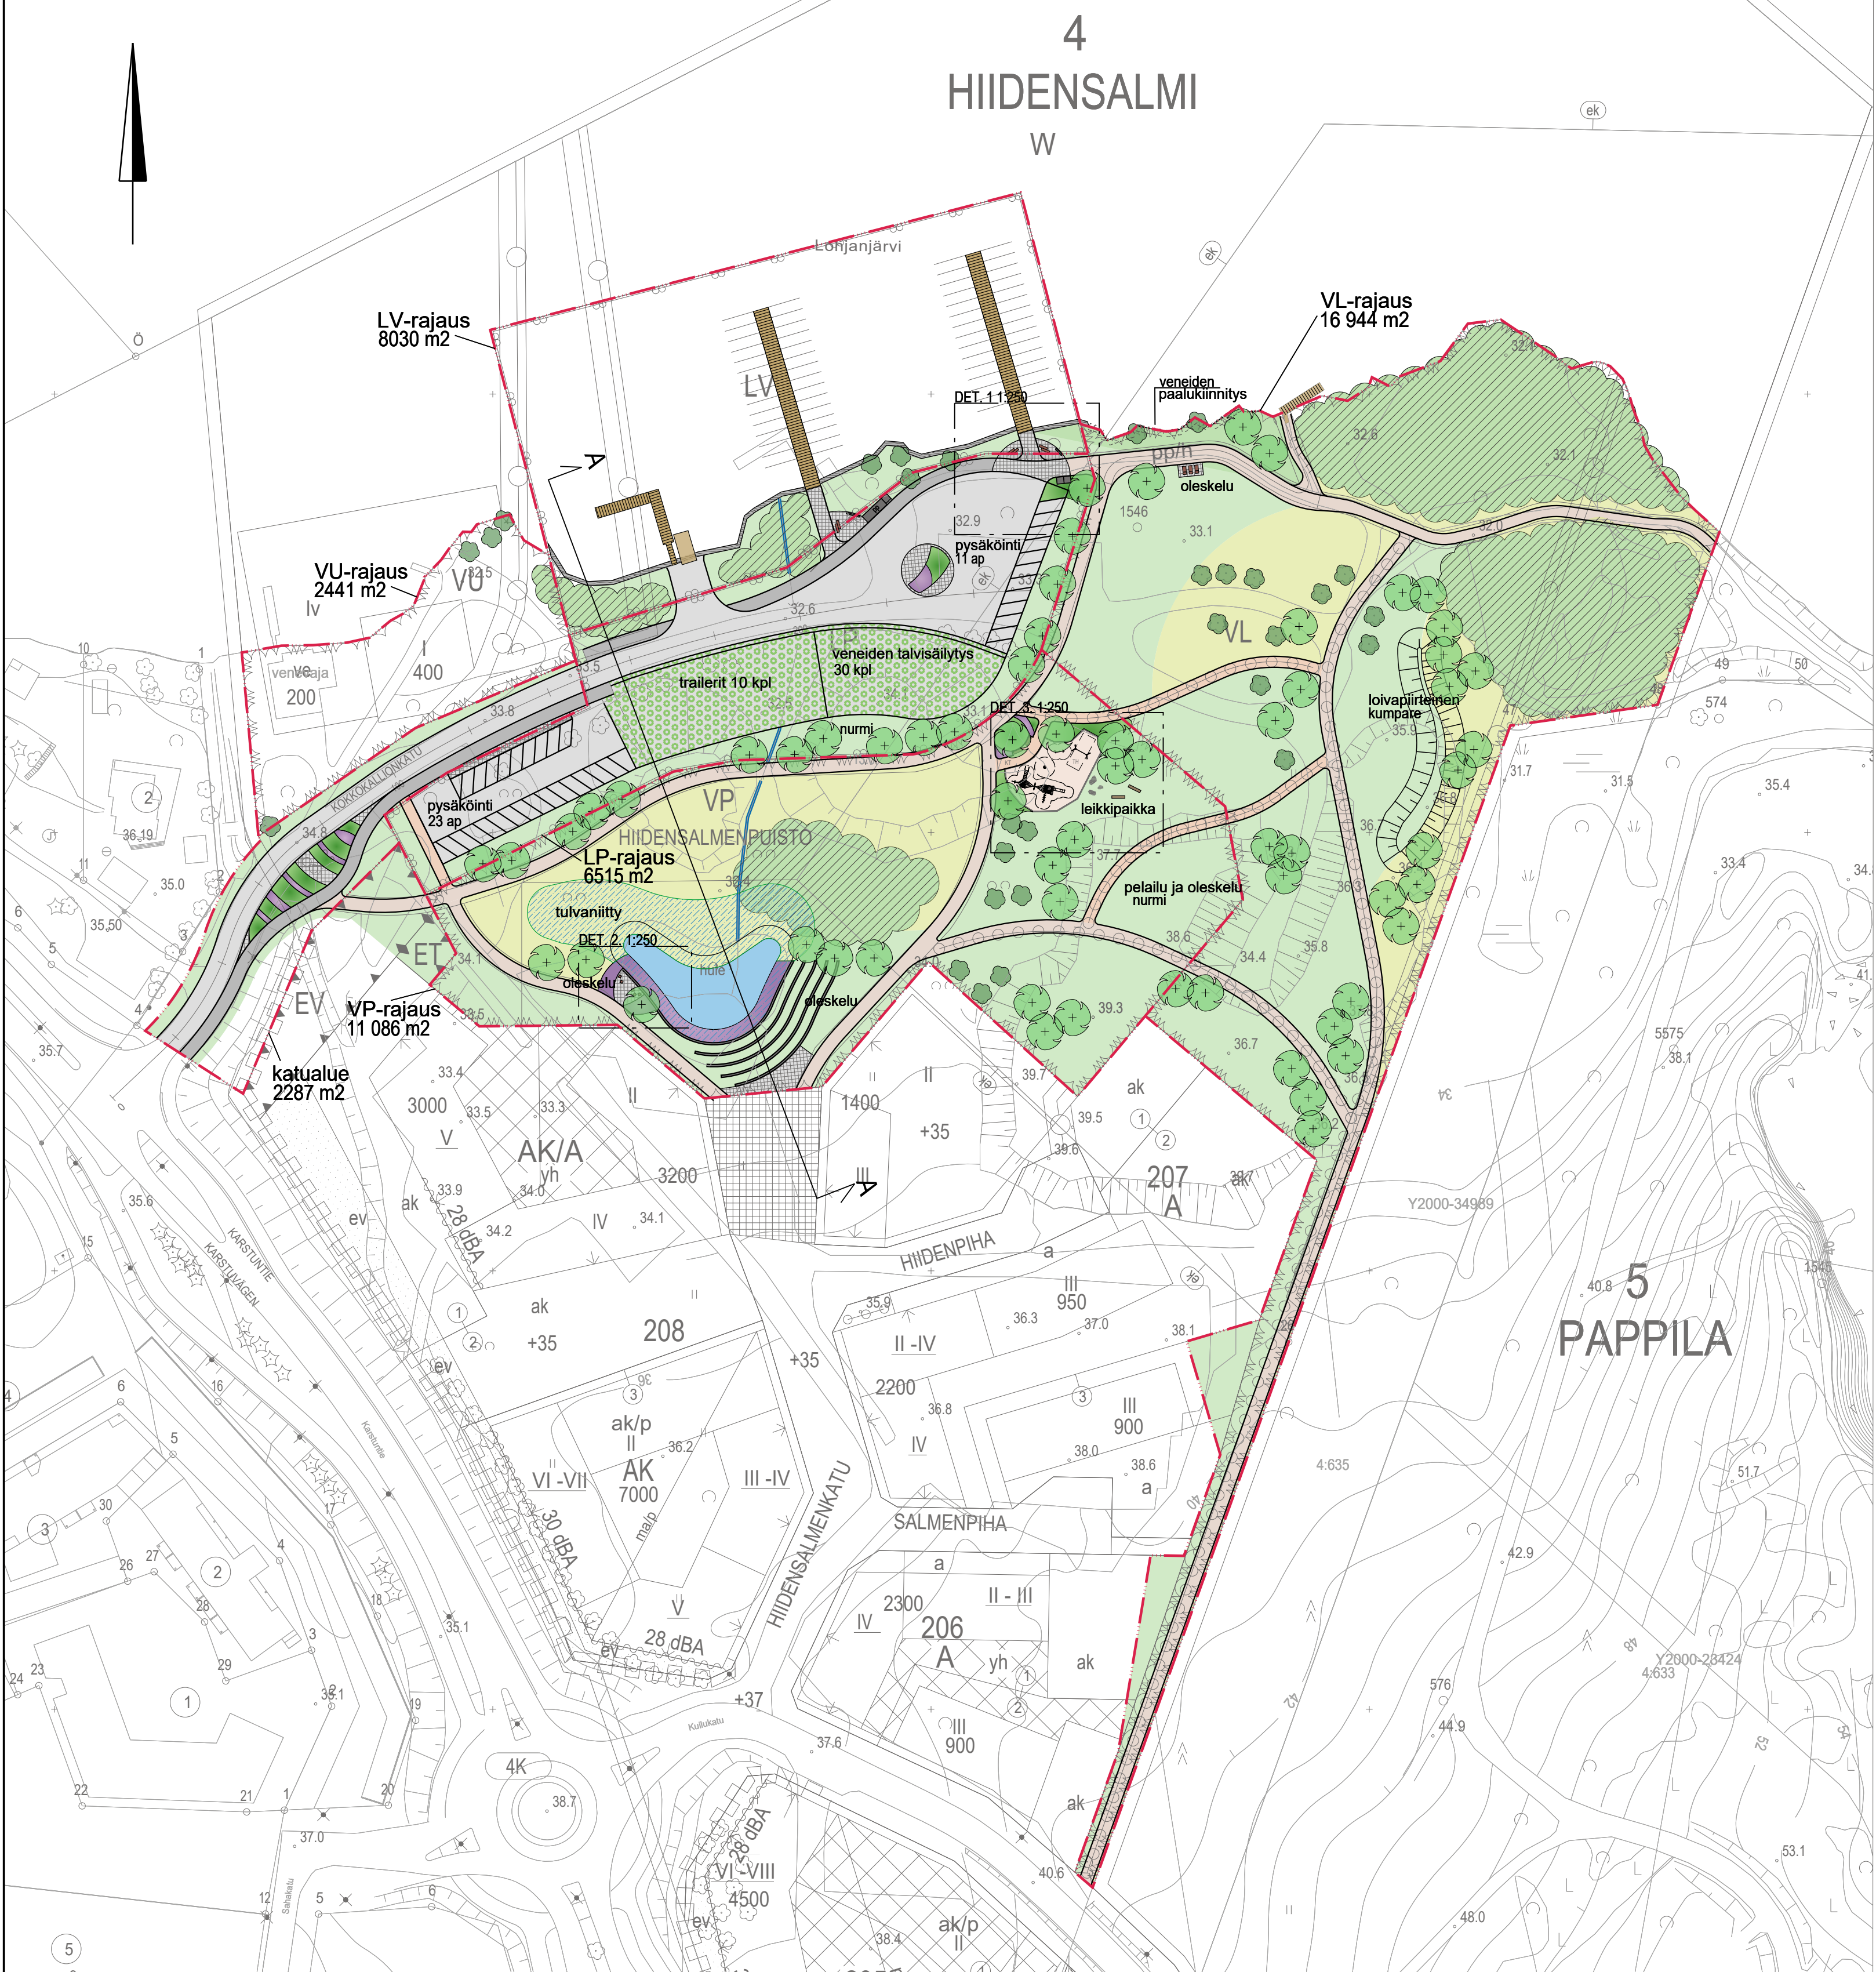



POIKKILEIKKAUS A-A, 1:250

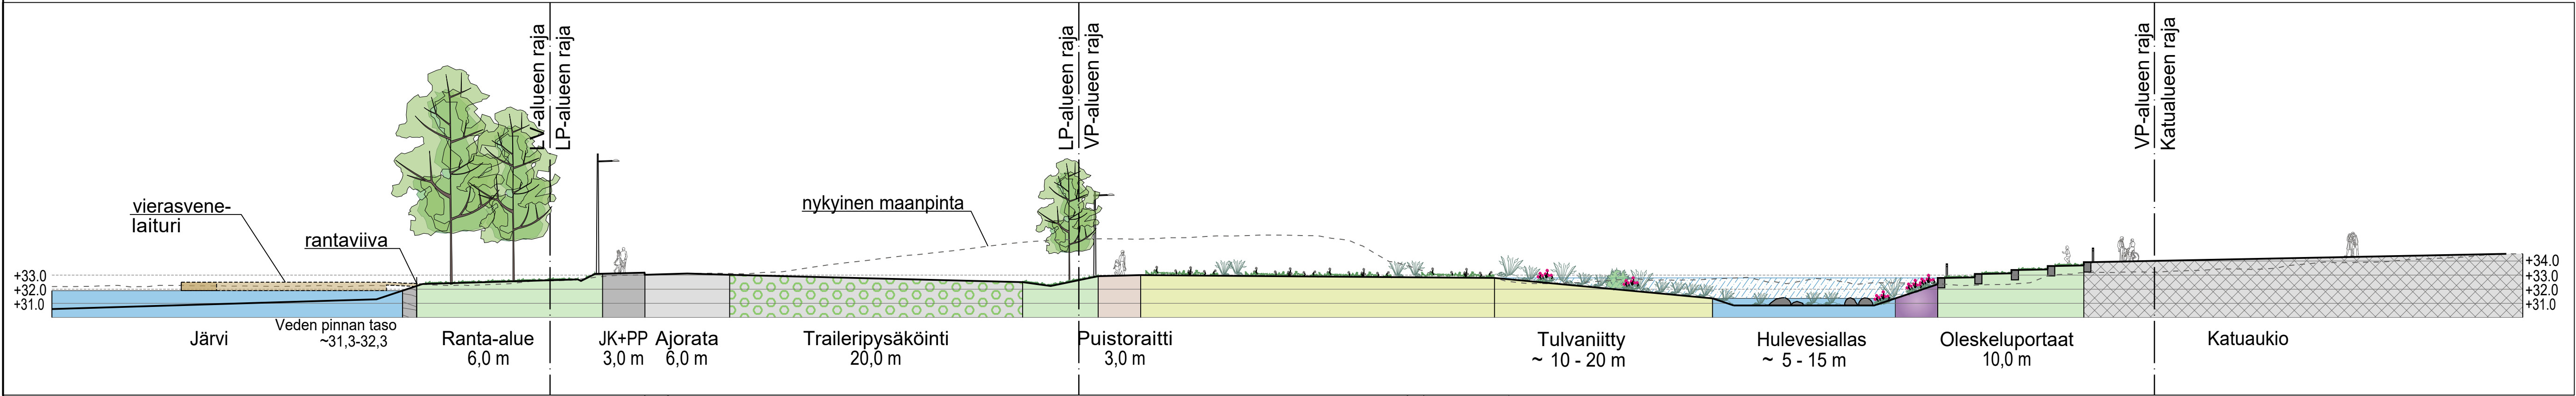

DET. 1 1:250

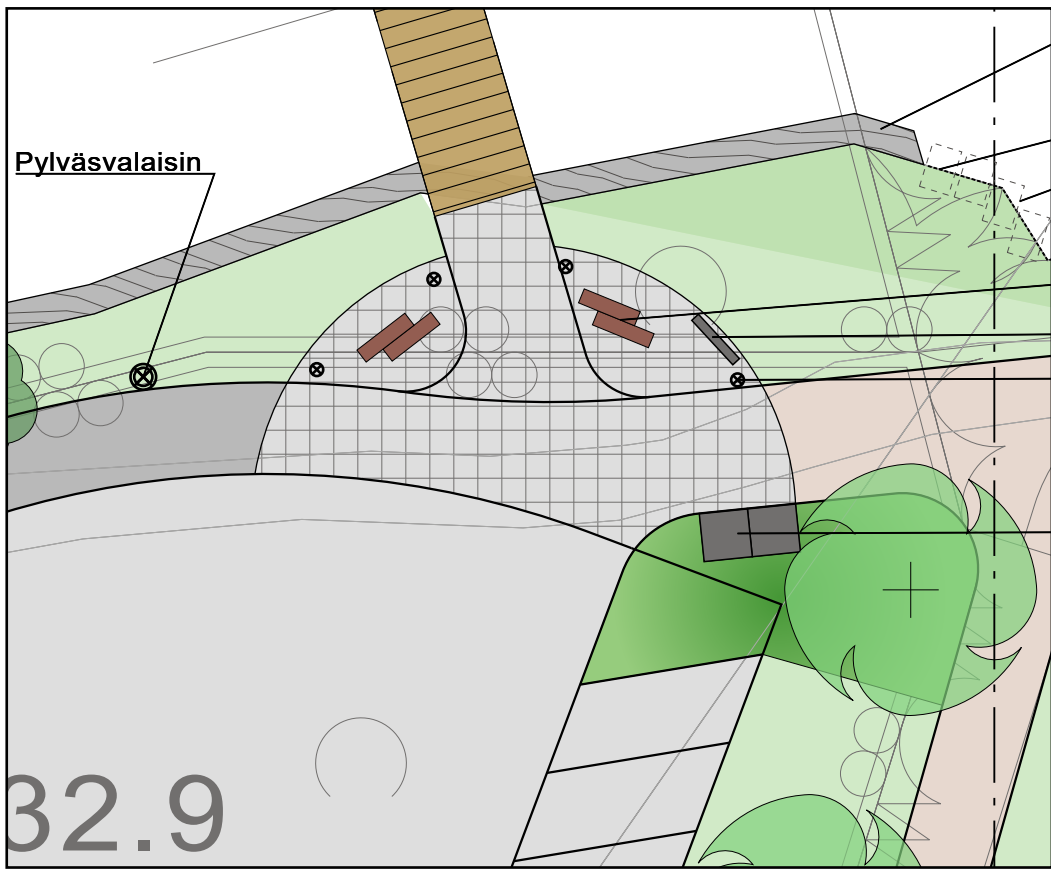

DET. 2. 1:250

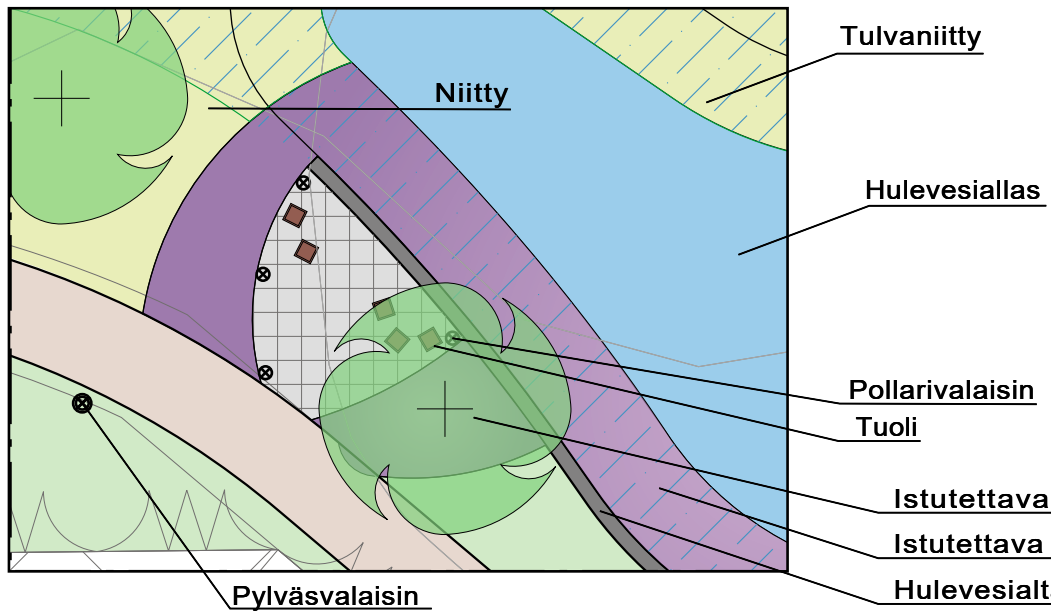

DET. 3. 1:250



MERKINTÖJEN SELITYKSET

- Kaava-alueiden raja (VP, VL, VU, LP, LV, katu)
- Ajorata, asfaltti
- JK+ pp, asfaltti
- Puistoraitti 3,0 m/puistoraitti 2,5m, kivituhka
- Kennovahvistettu nurmi/nurmikiveys
- Luonnonkiveys
- Pienlouhe
- Turvahake
- Istutettava pensasalue
- Istutettava perenna-alue
- Niitty
- Nurmi
- Istutettava lehtipuu
- Säilytettävä puu
- Säilytettävä puustoinen alue
- Hulevesiallas
- Hulevesialtaan tulvimisalue
- Avo-oja
- Rummun pää

- Hirsi-/pelkkareunus
- Maakivi, maanpäällinen osuus 0,5 m
- Lahopuurunko, 2-3 jm /kpl, reunat viistetään
- Penkki, tuoli, rantatuoli
- Jäteastia
- Info-taolu
- Leikkivälineet, viitteelliset
- 1. Monitoimiteline
- 2. Karuselli
- 3. Kieppipuut
- 4. Keinut

Koordinaatti- ja korkeusjärjestelmä
ETRS-GK24/N2000

TUNNUS		MUUTOS		PAIVAMAARA		PIIRT.		SUUNN.	
SUUNTI				RAKENNUSNOSTOMENPIDE					
Hiidensalmi 4									
RAKENNUSKOHTEEN NIMI JA OSOITE				PIIRUSTUKSEN SISÄLTÖ					
HIIDENSALMI KOKKOKALLIONKATU				Yleissuunnitelma 1:1000 Tyyppipoikkileikkaus, detailit 1:250					
TALT.				PVM.		26.4.2022		PIIRT.	
SUUN.				AFRY		HYV.		SUUN. ALA	
LOHJAN KAUPUNKI								TYÖ N:O	
Palvelutuotanto								PIIR. N:O	
Rakennuttaminen & kaupunkitekniikka									
Nimi				No.		Vaihe			
Suunn. H. Ylitälo				101018666		YS			
Tark./Hyv.				S-M.Sahioja		Rev.			